
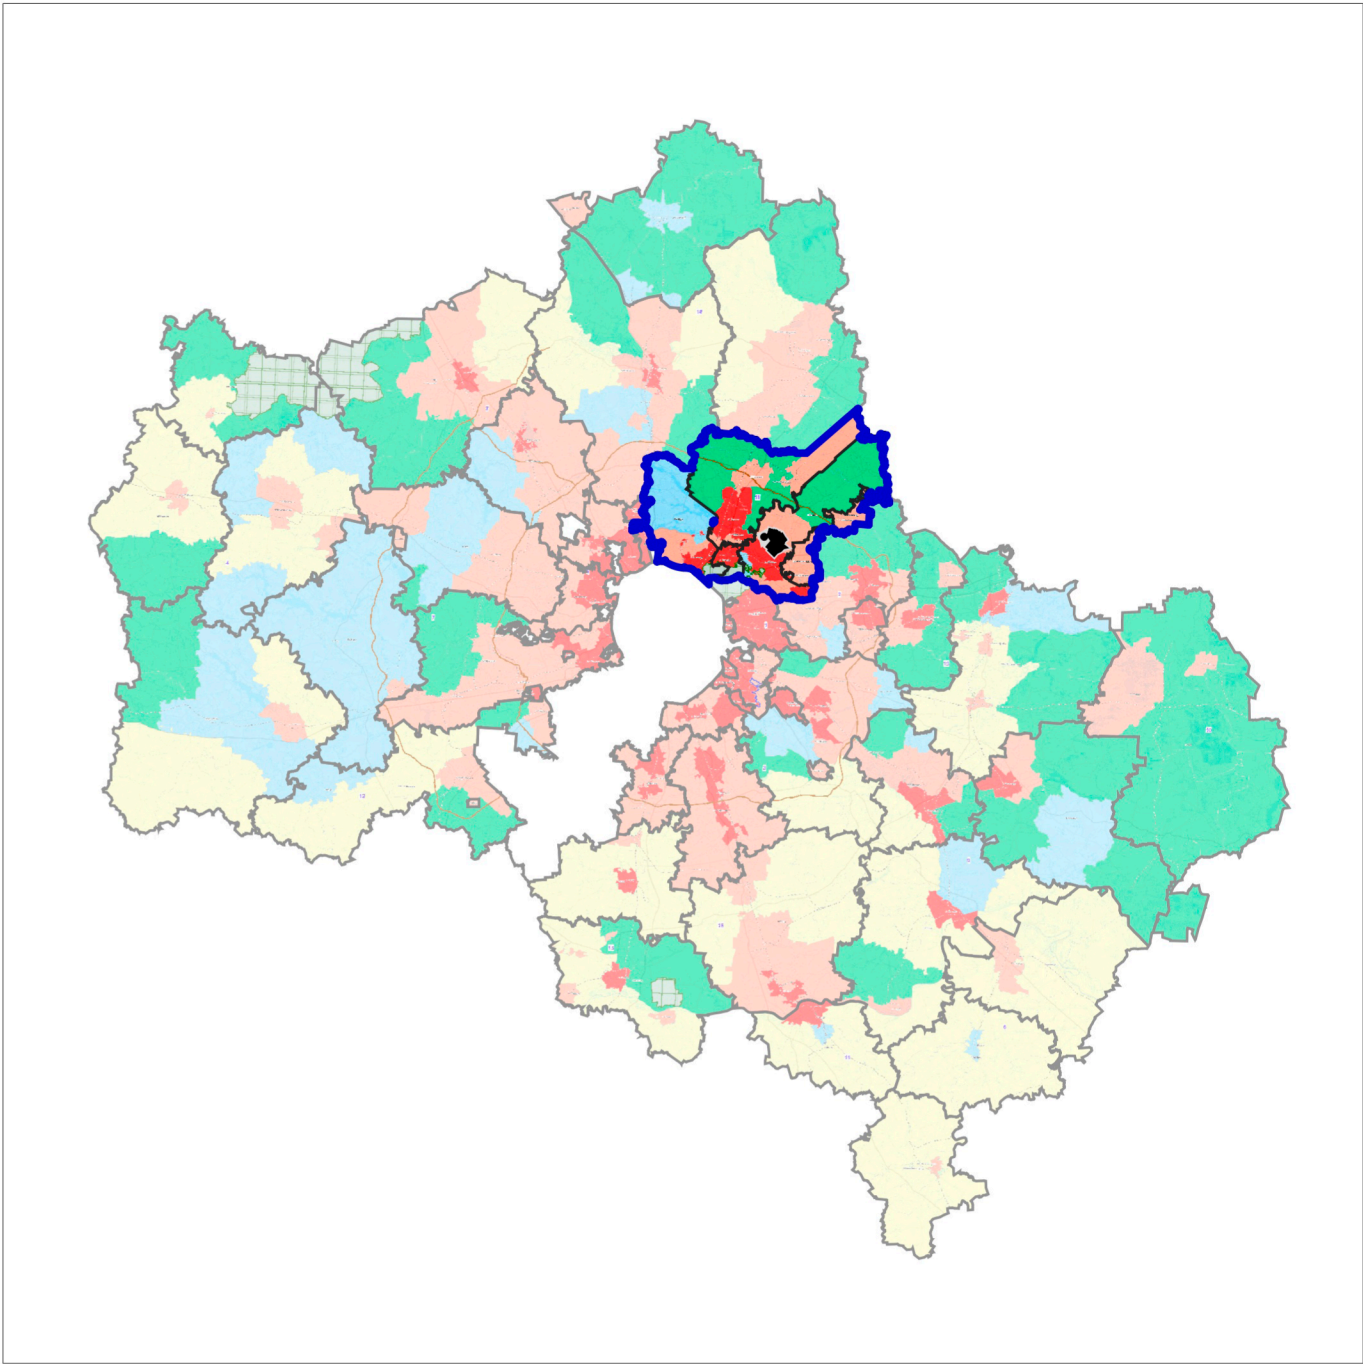


ВНЕСЕНИЕ ИЗМЕНЕНИЙ В ГЕНЕРАЛЬНЫЙ ПЛАН ГОРОДСКОГО ОКРУГА ФРЯЗИНО МОСКОВСКОЙ ОБЛАСТИ
ПРИМЕНИТЕЛЬНО К ЧАСТИ НАСЕЛЕННОГО ПУНКТА Г. ФРЯЗИНО
КАРТА РАЗМЕЩЕНИЯ МУНИЦИПАЛЬНОГО ОБРАЗОВАНИЯ В УСТОЙЧИВОЙ СИСТЕМЕ РАССЕЛЕНИЯ МОСКОВСКОЙ ОБЛАСТИ

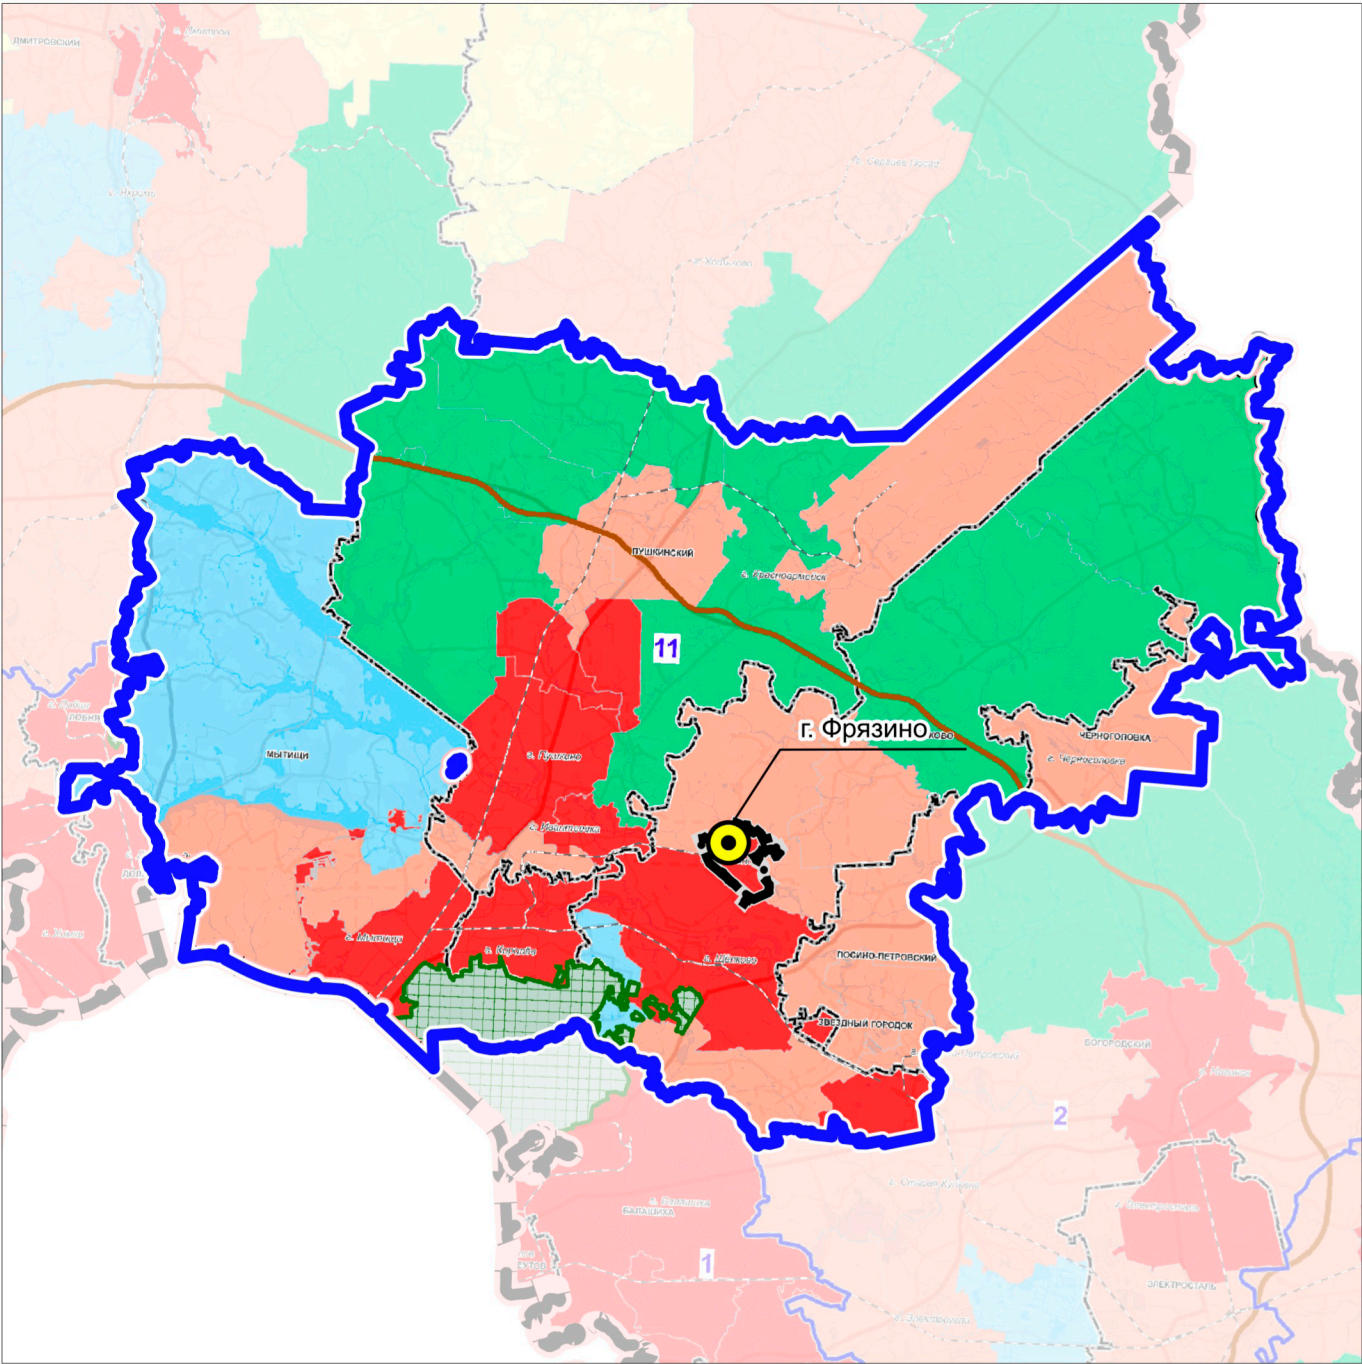

11 УСТОЙЧИВАЯ СИСТЕМА РАССЕЛЕНИЯ
МЫТИЩИНСКО-ПУШКИНСКО-ЩЕЛКОВСКАЯ

МОДЕЛИ ПЛАНИРОВОЧНОЙ
ОРГАНИЗАЦИИ ТЕРРИТОРИИ

- Аграрная
- Урбанизированная
- Субурбанизированная
- Природно-рекреационная
- Рекреационная

ГРАНИЦЫ

- городского округа Фрязино Московской области
- устойчивой системы расселения

местоположение разработки
генерального плана

Должность	ФИО	Подпись	Дата	Договор № 366-2025-Э от 21-07-2025			
Руководитель МГП	Богачев П.С.			Московская область, городской округ Фрязино			
Начальник отдела № 3 МГП	Макаров Н.В.						
Начальник отдела № 1 МГП	Хирин Н.В.						
Вед. инженер отдел № 1 МГП	Бахмутова К.В.			Внесение изменений в генеральный план городского округа Фрязино Московской области применительно к части населенного пункта г. Фрязино	Стадия	Лист	Листов
					ГП	2.1	7
					НИИПИ градостроительства ГАУ МО «НИИПИ градостроительства»		
Проверил	Макаров Н.В.			Карта размещения муниципального образования в устойчивой системе расселения Московской области Масштаб 1:416 380			