

ВНЕСЕНИЕ ИЗМЕНЕНИЙ В ГЕНЕРАЛЬНЫЙ ПЛАН ГОРОДСКОГО ОКРУГА ФРЯЗИНО МОСКОВСКОЙ ОБЛАСТИ

КАРТА ГРАНИЦ НАСЕЛЁННЫХ ПУНКТОВ В СООТВЕТСТВИИ С №280-ФЗ ОТ 29.07.2017 Г.


Границы

городского округа Фрязино

утверждаемые границы населённых пунктов

земельных участков, зарегистрированных в Едином государственном реестре недвижимости

земельные участки, имевшие пересечение сведений государственного лесного реестра и сведений ЕГРН, в отношении которых утверждены Акты об изменении документированной информации государственного лесного реестра

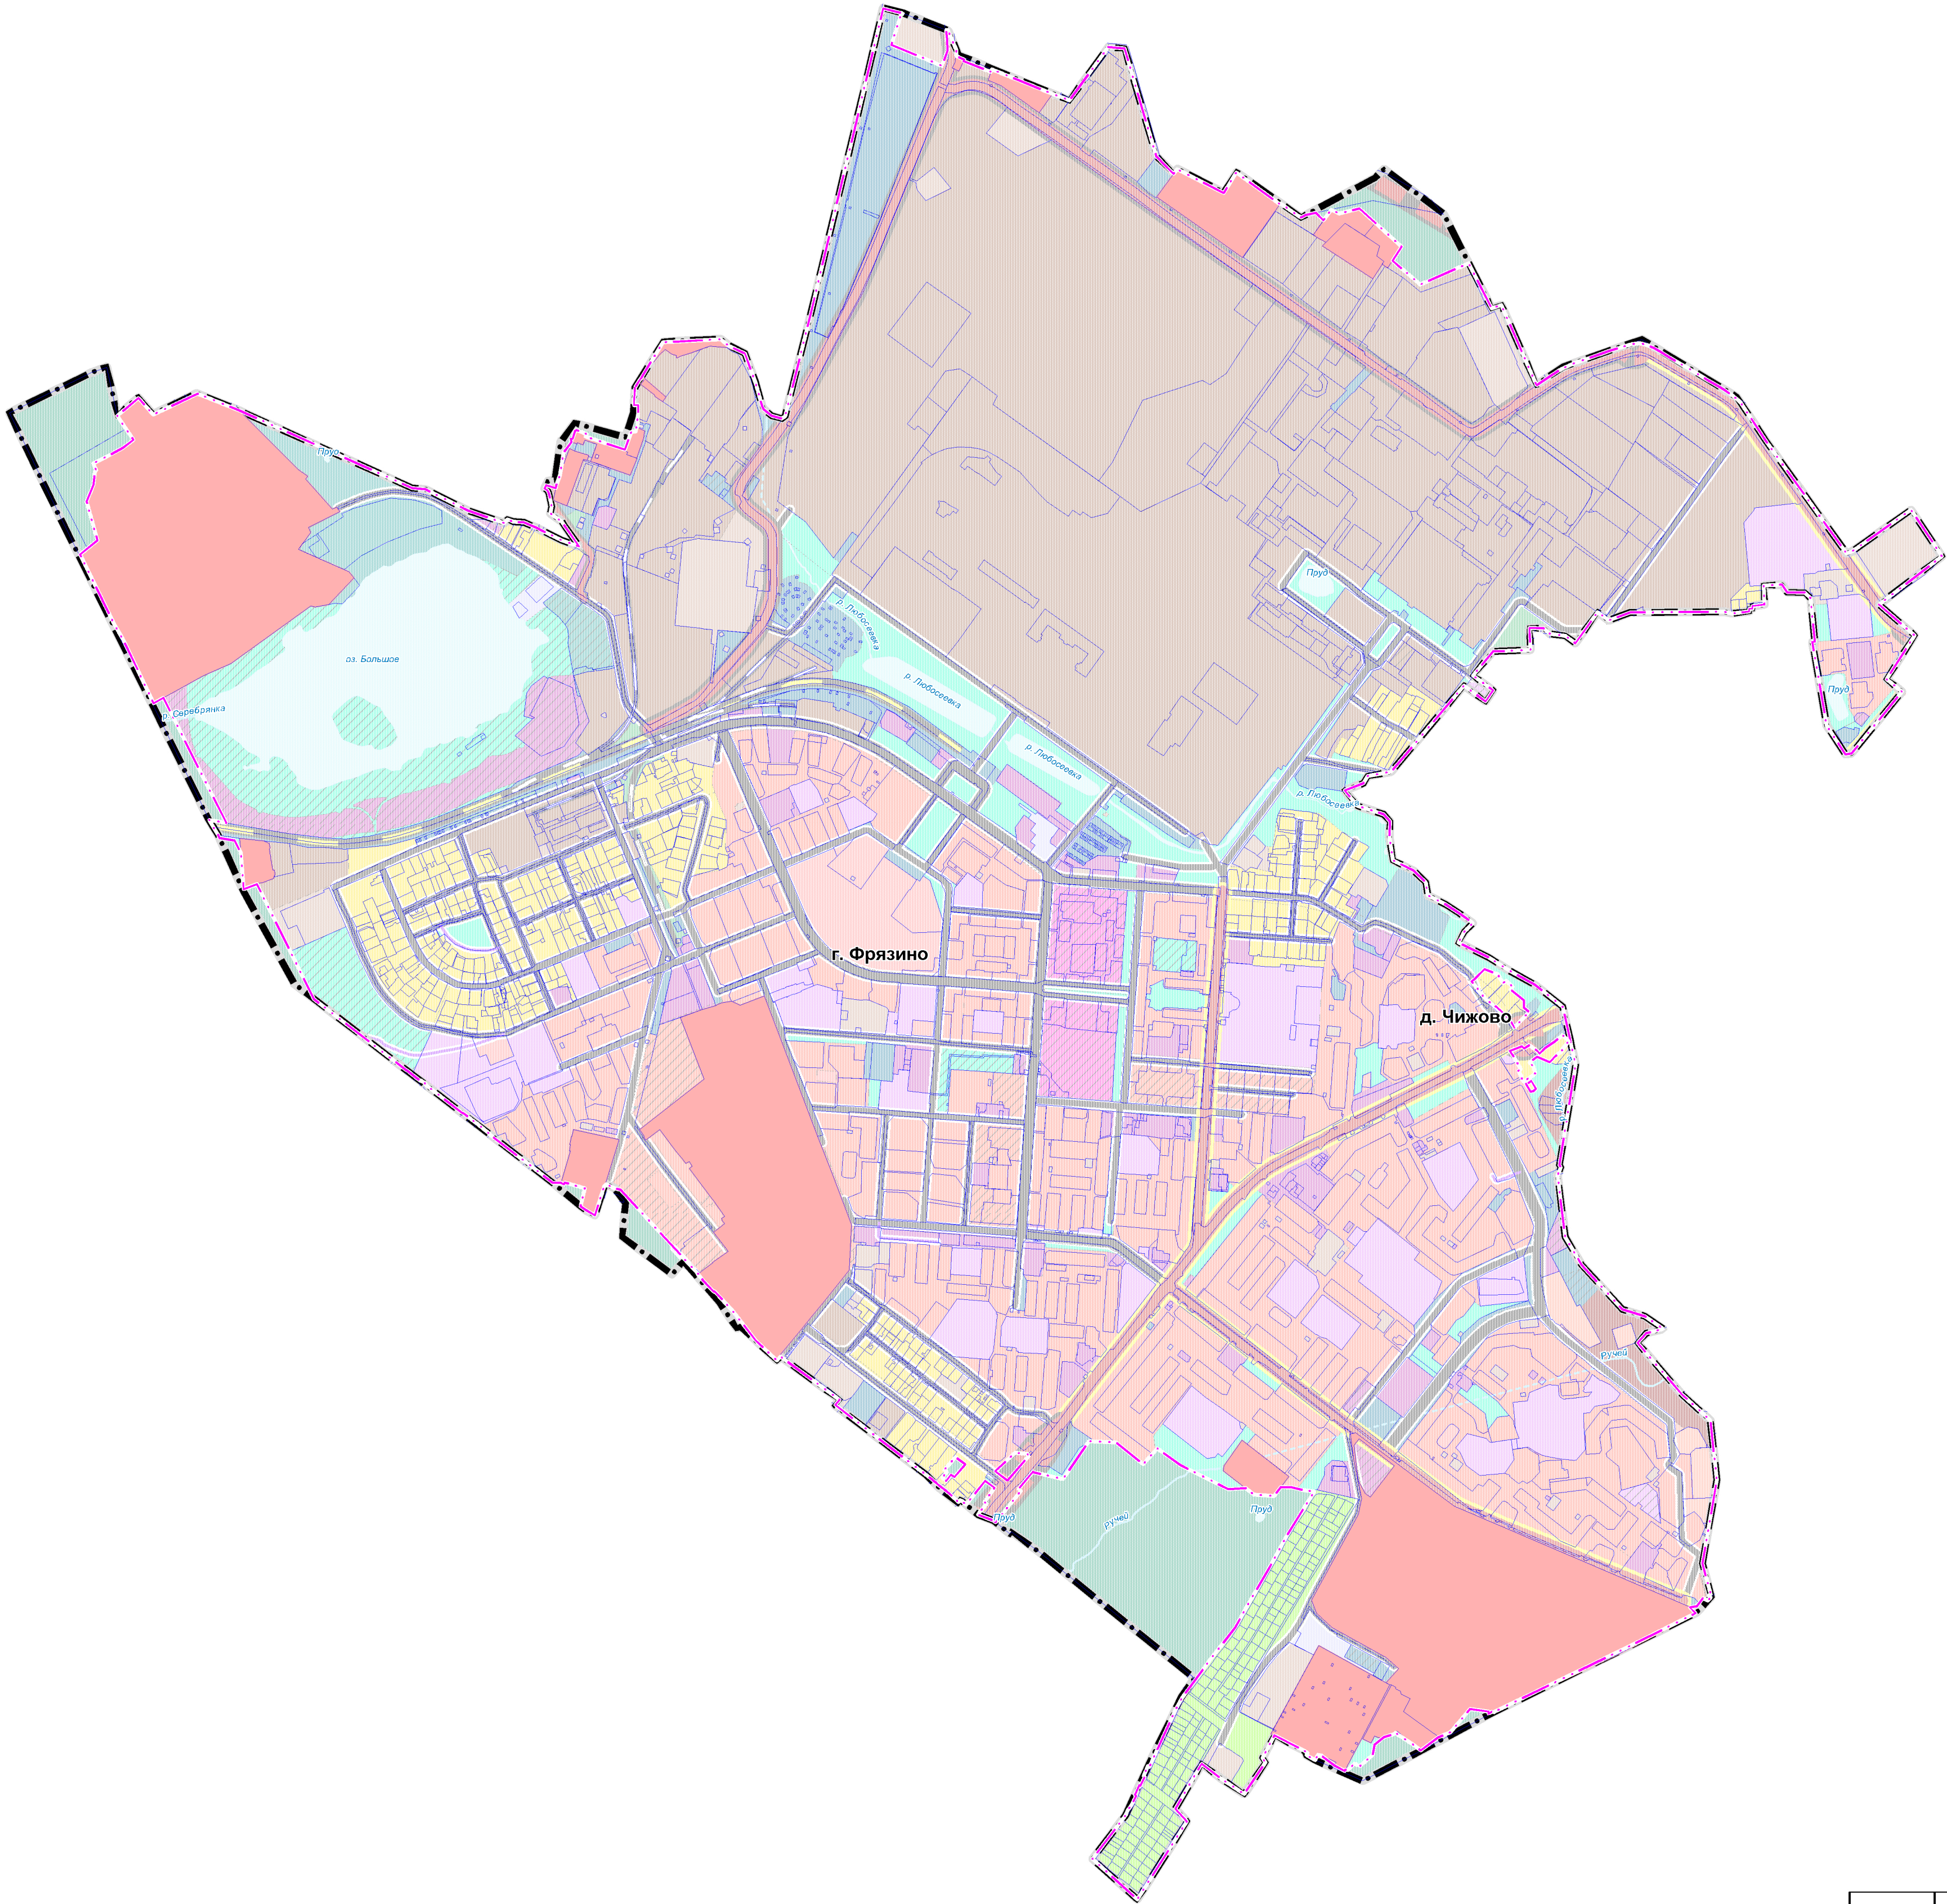

Должность	ФИО	Подпись	Дата	Государственное задание № 834.4 от 15.09.2023		
л. градостроитель	Богачёв П.С.			Московская область, городской округ Фрязино		
Рук. мастерской	Макаров Н.В.					
Нач. отдела	Шестакова И.Я.			Внесение изменений в генеральный план городского округа Фрязино Московской области	Стадия	Лист
ГИП	Воробьева Е.Н.				ГП	1
Вед. инженер	Петрова А.Ю.			Карта границ населённых пунктов в соответствии с №280-ФЗ от 29.07.2017 г. М 1:10 000	ГАУ МО "НИИПИ градостроительства"	
Проверил	Макаров Н.В.					