


ВНЕСЕНИЕ ИЗМЕНЕНИЙ В ГЕНЕРАЛЬНЫЙ ПЛАН ГОРОДСКОГО ОКРУГА ФРЯЗИНО МОСКОВСКОЙ ОБЛАСТИ

КАРТА РАЗМЕЩЕНИЯ МУНИЦИПАЛЬНОГО ОБРАЗОВАНИЯ В УСТОЙЧИВОЙ СИСТЕМЕ РАССЕЛЕНИЯ МОСКОВСКОЙ ОБЛАСТИ


Фрагмент Схемы территориального планирования Московской области -
основные положения градостроительного развития .
Карта планируемого размещения объектов регионального значения в иных областях
в соответствии с полномочиями Московской области . Территории градостроительной активности

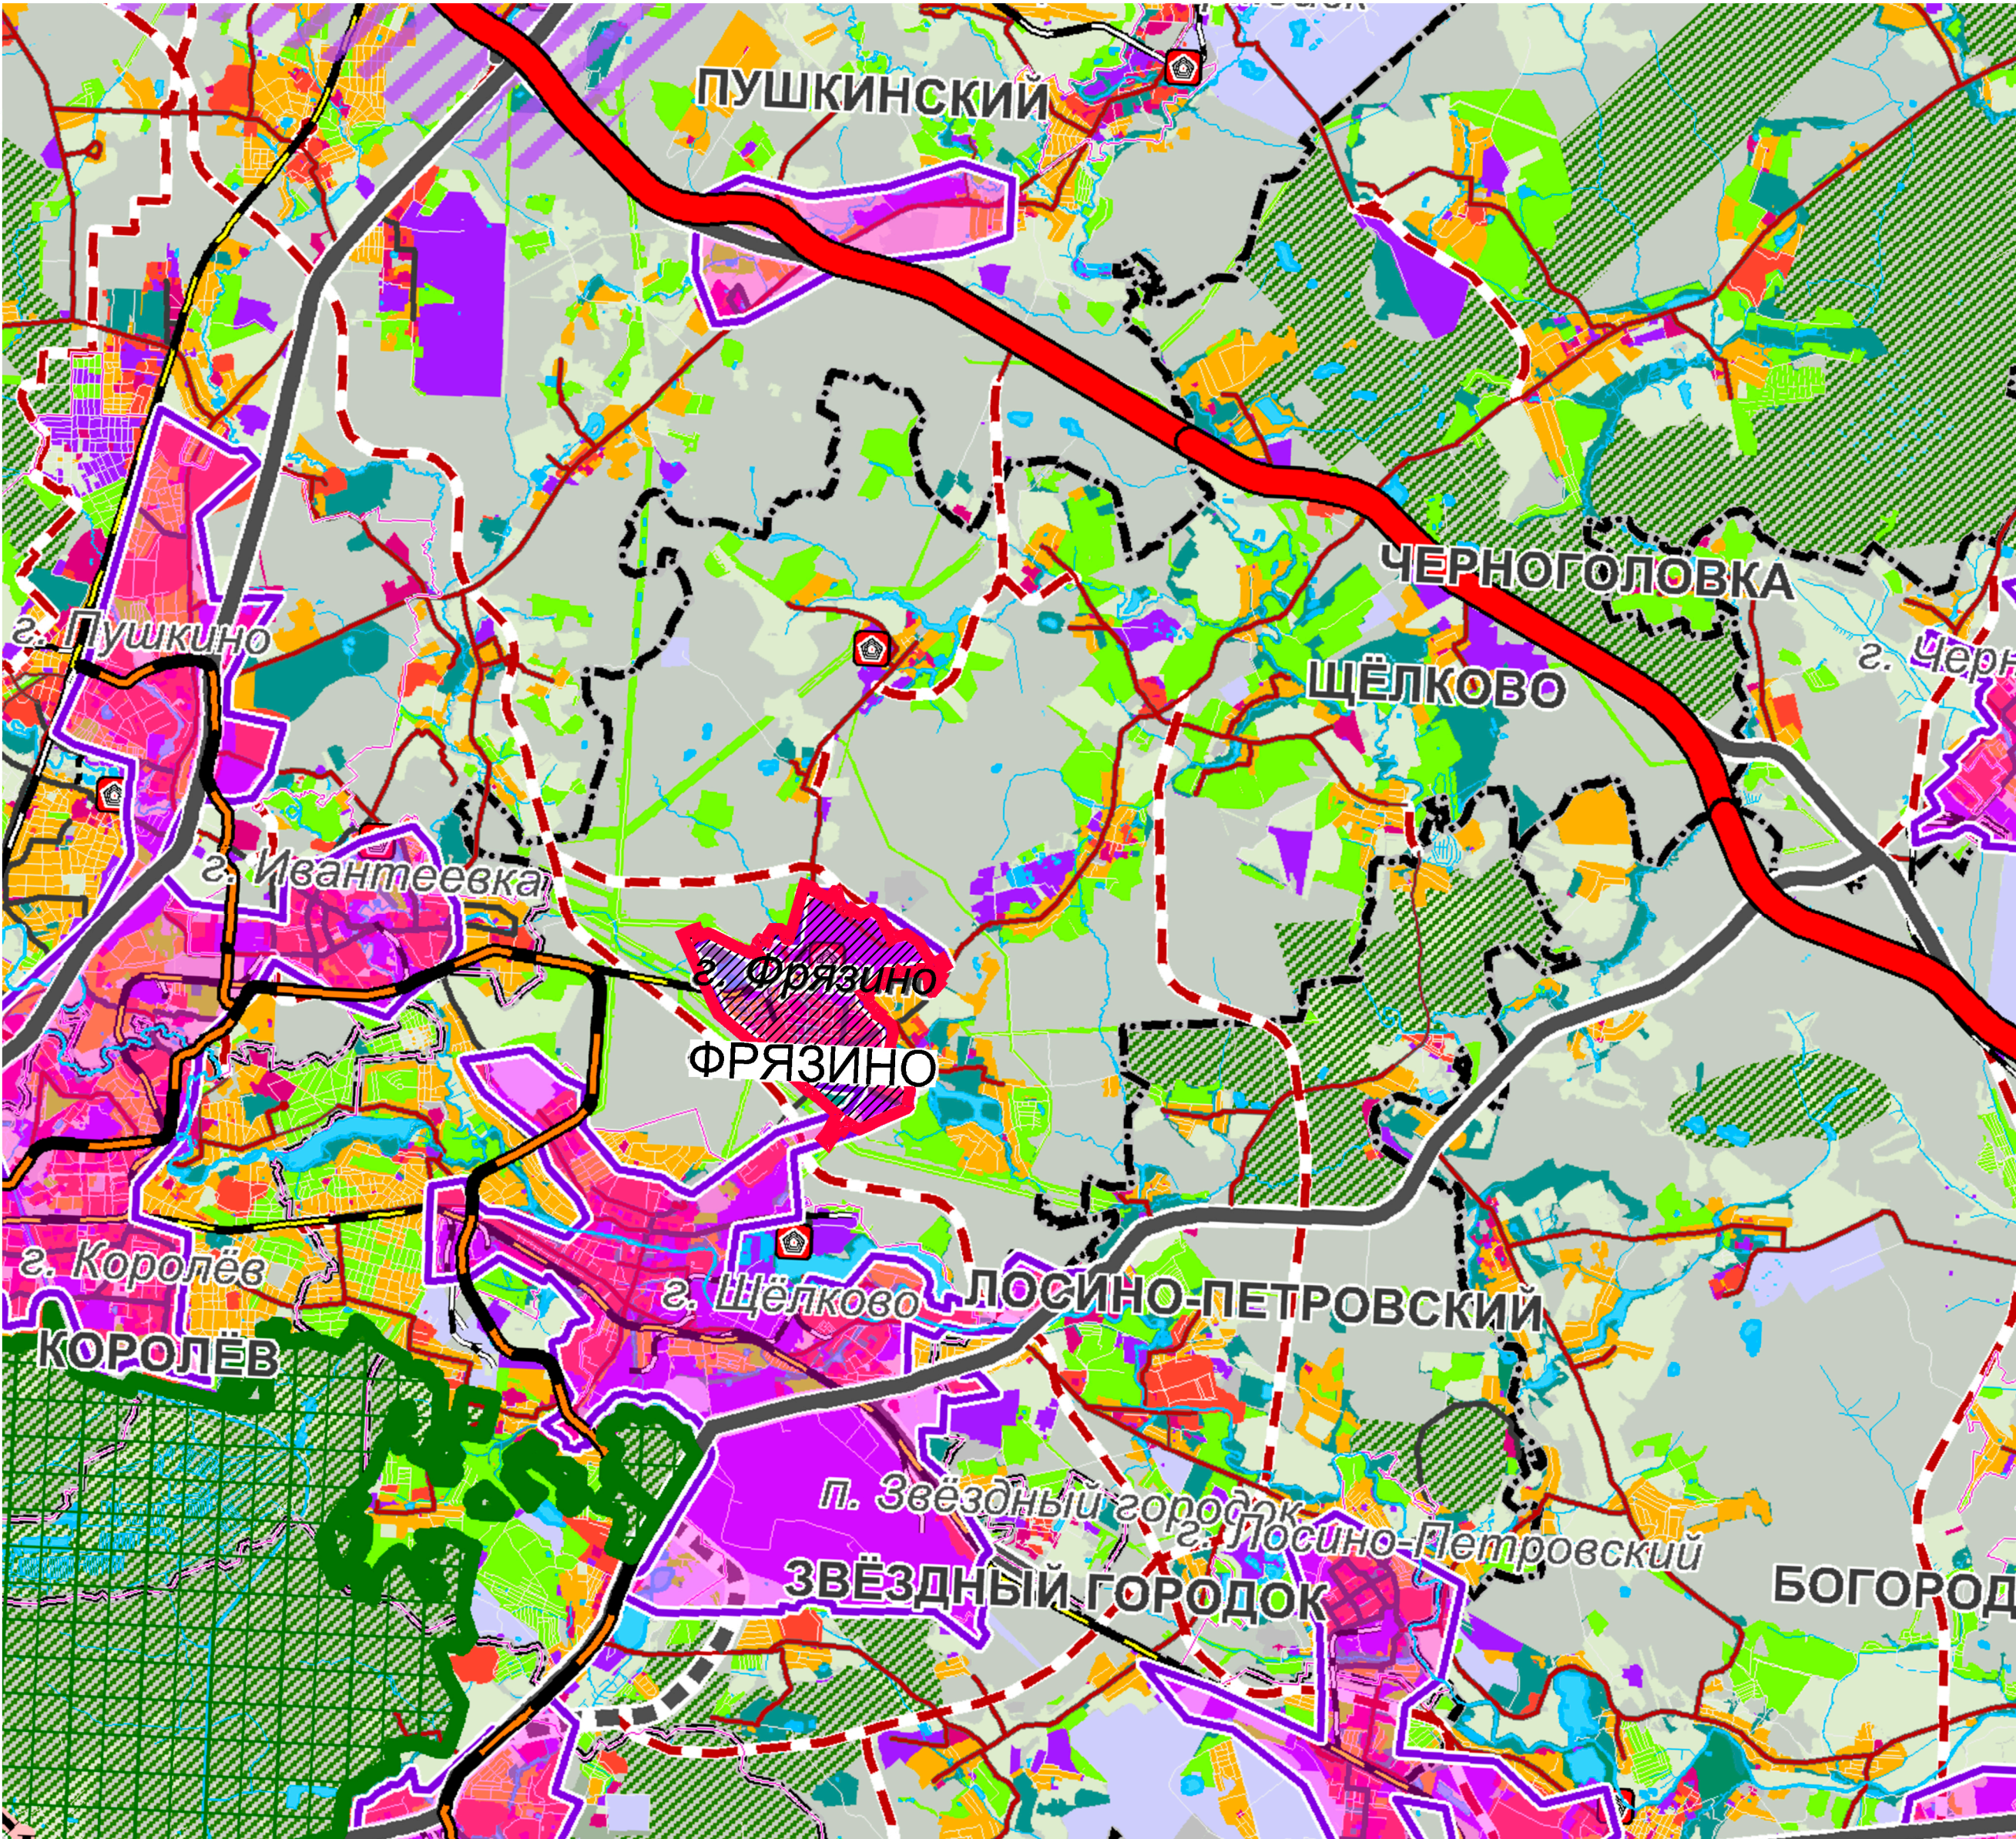

- УСЛОВНЫЕ ОБОЗНАЧЕНИЯ**
- Граница г.о. Фрязино
 - Территория г.о. Фрязино
 - Границы городских округов
 - Границы городов
 - Существующие особо охраняемые природные территории федерального значения
- Территории градостроительной активности Московской области**
- Территории для реализации инвестиционных проектов, создания и развитие особых экономических зон, кластеров
 - Иные территории развития и обеспечения транспортной и инженерной инфраструктурой
- Урбанизированные территории**
- Территории индустриальных и промышленных парков, (КУРТ) не жилого назначения, производственных и коммунально складских зон
 - Комплексное устойчивое развитие территории (КУРТ) жилого назначения
 - Территории многофункциональных общественно-деловых зон
- Субурбанизированные территории**
- Территории индивидуальной жилой застройки
 - Садоводческие, огороднические некоммерческие товарищества
 - Территории рекреационного назначения
 - Территории сельскохозяйственного использования
- Природный комплекс Московской области**
- Лесной фонд, заселенные территории
 - Водный фонд
- Транспортно-пересадочные узлы**
- Транспортно-логистические центры
 - Объекты, связанные с производственной деятельностью
- Региональные транспортные коридоры**

Схема территориального планирования Московской области -
основные положения градостроительного развития .
Карта планируемого размещения объектов регионального значения в иных областях
в соответствии с полномочиями Московской области . Территории градостроительной активности

Городской округ Фрязино

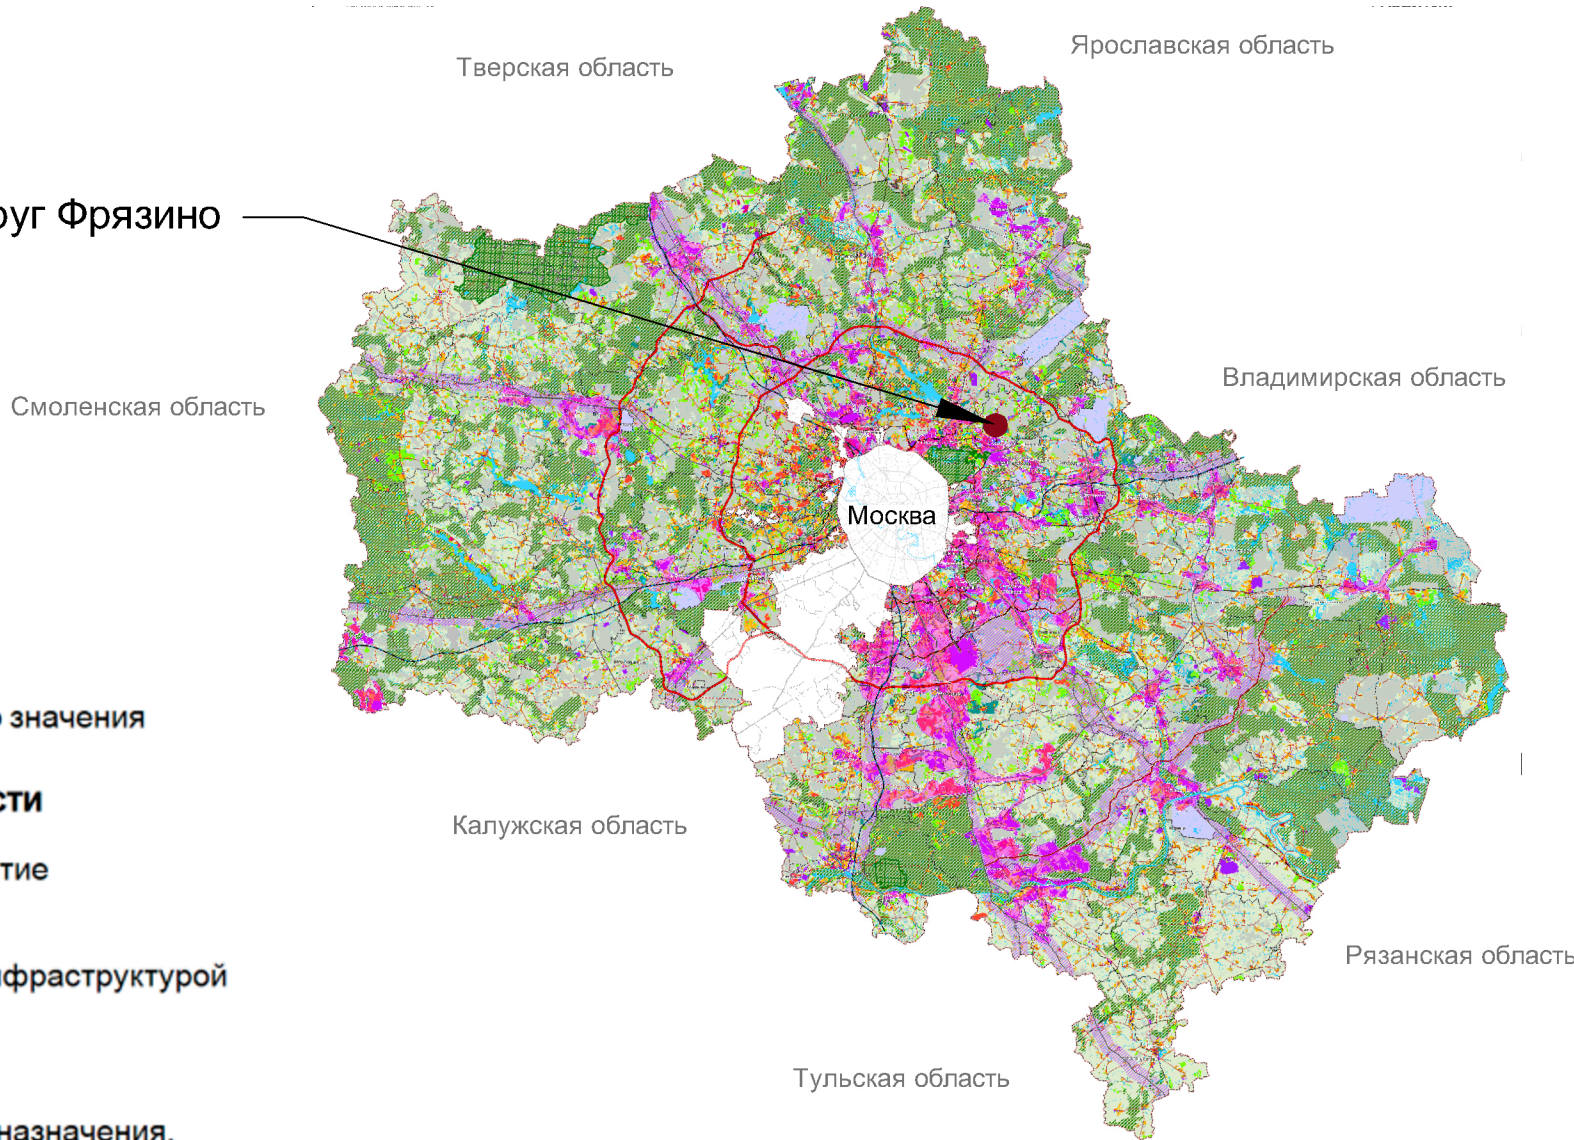

Объекты транспортной инфраструктуры

- Железнодорожные пути**
- Железнодорожный путь общего пользования
 - Железнодорожный путь необщего пользования
- Автомобильные дороги**
- Центральная кольцевая автомобильная дорога (ЦКАД)
 - Автомобильные дороги федерального значения
 - Автомобильные дороги регионального или межмуниципального значения
 - Автомобильные дороги местного значения
- Улично-дорожная сеть населенных пунктов**
- Магистральные улицы районного значения
 - Улицы и дороги местного значения
- Линии общественного пассажирского транспорта**
- Линия метрополитена
 - Высокоскоростная железнодорожная магистраль (ВСМ)
 - Рельсовый скоростной пассажирский транспорт (ЛРТ)

Должность	ФИО	Подпись	Дата	Государственное задание № 834.4 от 15.09.2023			
Гл.градостроитель	Богачёв П.С.			Московская область, городской округ Фрязино			
Рук. мастерской	Макаров Н.В.						
Нач. отдела	Шестакова И.Я.						
ГИП	Воробьева Е.Н.						
Вед. инженер	Петрова А.Ю.			Внесение изменений в генеральный план городского округа Фрязино Московской области			
				Карта размещения муниципального образования в устойчивой системе расселения Московской области			
Проверки	Макаров Н.В.			НИИПИ Государственный ГАУ МО "НИИПИ градостроительства"			
				Стадия	Лист	Листов	
				ГП	I.1	8	