

ОПИСАНИЕ МЕСТОПОЛОЖЕНИЯ ГРАНИЦ
Публичный сервитут в целях размещения существующего объекта
электросетевого хозяйства ВЛ 110 кВ "Софрино-Фрязино"
(наименование объекта, местоположение границ которого описано
(далее - объект))

Раздел 1

Сведения об объекте		
№ п/п	Характеристика объекта	Описание характеристики
1	2	3
1	Местоположение объекта	Московская область, Пушкинский городской округ, городской округ Щёлково, г. Фрязино
2	Площадь объекта ± величина погрешности определения площади (Р ± Дельта Р)	1046721 кв.м. ± 358 кв.
3	Иные характеристики объекта	Публичный сервитут в целях размещения существующего объекта электросетевого хозяйства ВЛ 110 кВ "Софрино-Фрязино" сроком действия 49 лет в интересах Публичного акционерного общества «Россети Московский регион»

Местоположение публичного сервитута: Московская область, Пушкинский городской округ, городской округ Щёлково, г. Фрязино			
Система координат		МСК-50, зона 2	
Метод определения координат		Аналитический	
Обозначение характерных точек границ	Координаты, м		Средняя квадратическая погрешность положения характерной точки (Mt), м
	X	Y	
1	2	3	4
1	511296.13	2216032.16	0.10
2	511280.72	2216062.93	0.10
3	511229.49	2216233.47	0.10
4	511178.16	2216415.10	0.10
5	511123.16	2216611.35	0.10
6	511071.56	2216800.17	0.10
7	511024.59	2216972.38	0.10
8	510989.88	2217100.11	0.10
9	510955.44	2217238.70	0.10
10	510913.12	2217387.99	0.10
11	510870.75	2217524.31	0.10
12	510807.14	2217753.42	0.10
13	510726.17	2218046.14	0.10
14	510677.71	2218222.76	0.10
15	510625.35	2218412.49	0.10
16	510584.37	2218567.70	0.10
17	510582.91	2218572.27	0.10
18	510559.55	2218624.30	0.10
19	510559.48	2218624.27	0.10
20	510559.11	2218624.14	0.10
21	510537.82	2218617.16	0.10
22	510537.30	2218617.01	0.10
23	510514.88	2218610.66	0.10
24	510539.20	2218556.03	0.10
25	510581.88	2218400.62	0.10
26	510634.26	2218210.80	0.10
27	510682.73	2218034.18	0.10
28	510763.71	2217741.39	0.10
29	510827.41	2217511.91	0.10
30	510866.42	2217372.83	0.10
31	510908.06	2217225.88	0.10
32	510946.37	2217088.45	0.10
33	510981.11	2216960.55	0.10
34	511028.11	2216788.26	0.10
35	511079.73	2216599.33	0.10
36	511134.79	2216402.86	0.10
37	511186.17	2216221.09	0.10

38	511234.18	2216047.34	0.10
39	511237.27	2216040.30	0.10
40	511255.70	2216010.72	0.10
41	511260.06	2216020.58	0.10
1	511296.13	2216032.16	0.10
42	510504.17	2218634.73	0.10
43	510506.86	2218635.42	0.10
44	510529.97	2218641.96	0.10
45	510548.84	2218648.16	0.10
46	510532.53	2218684.52	0.10
47	510529.77	2218689.02	0.10
48	510525.85	2218692.71	0.10
49	510522.22	2218695.16	0.10
50	510321.05	2218795.05	0.10
51	510109.40	2218902.75	0.10
52	509989.41	2218964.13	0.10
53	509777.35	2219074.43	0.10
54	509758.17	2219084.10	0.10
55	509725.21	2219058.27	0.10
56	509722.21	2219062.99	0.10
57	509708.80	2219054.07	0.10
58	509753.43	2219031.54	0.10
59	509968.96	2218923.99	0.10
60	510088.91	2218862.62	0.10
61	510300.76	2218754.83	0.10
62	510494.04	2218657.47	0.10
42	510504.17	2218634.73	0.10
63	505975.68	2219482.13	0.10
64	505974.88	2219474.36	0.10
65	505958.19	2219476.28	0.10
66	505941.52	2219478.21	0.10
67	505928.40	2219479.71	0.10
68	505944.03	2219463.83	0.10
69	505956.54	2219462.38	0.10
70	505973.46	2219460.42	0.10
71	505973.37	2219459.37	0.10
72	505989.80	2219457.45	0.10
73	506006.87	2219455.47	0.10
74	506006.99	2219456.52	0.10
75	506024.32	2219454.50	0.10
76	506023.90	2219450.80	0.10
77	506022.41	2219437.93	0.10
78	506123.48	2219426.81	0.10
79	506324.88	2219403.51	0.10

80	506501.88	2219383.39	0.10
81	506791.29	2219350.87	0.10
82	506924.07	2219335.61	0.10
83	507170.87	2219305.03	0.10
84	507174.56	2219304.88	0.10
85	507178.34	2219305.17	0.10
86	507393.67	2219338.34	0.10
87	507608.24	2219370.28	0.10
88	507814.00	2219400.81	0.10
89	507984.15	2219426.08	0.10
90	508228.85	2219462.63	0.10
91	508433.41	2219492.66	0.10
92	508584.36	2219513.44	0.10
93	508754.44	2219539.42	0.10
94	508934.09	2219449.50	0.10
95	509098.11	2219366.42	0.10
96	509233.78	2219298.01	0.10
97	509405.80	2219209.88	0.10
98	509590.99	2219113.52	0.10
99	509659.41	2219079.00	0.10
100	509688.05	2219114.52	0.10
101	509692.01	2219117.50	0.10
102	509613.63	2219157.08	0.10
103	509426.29	2219250.01	0.10
104	509254.19	2219338.17	0.10
105	509118.42	2219406.63	0.10
106	508954.79	2219489.53	0.10
107	508769.15	2219586.44	0.10
108	508764.24	2219588.21	0.10
109	508759.37	2219588.84	0.10
110	508754.94	2219588.77	0.10
111	508581.33	2219562.53	0.10
112	508426.79	2219537.23	0.10
113	508222.33	2219507.22	0.10
114	507976.25	2219474.54	0.10
115	507807.12	2219445.35	0.10
116	507601.61	2219414.85	0.10
117	507387.11	2219382.93	0.10
118	507173.61	2219354.01	0.10
119	506929.35	2219380.36	0.10
120	506796.37	2219395.64	0.10
121	506506.89	2219428.17	0.10
122	506330.02	2219448.28	0.10
123	506128.70	2219471.56	0.10
124	505966.40	2219491.88	0.10
125	505975.72	2219482.52	0.10

63	505975.68	2219482.13	0.10
126	505991.43	2219472.90	0.10
127	506008.52	2219470.89	0.10
128	506009.24	2219477.69	0.10
129	506009.28	2219478.16	0.10
130	505992.23	2219480.42	0.10
131	505975.73	2219482.61	0.10
132	505974.93	2219474.83	0.10
126	505991.43	2219472.90	0.10
133	505866.20	2219488.51	0.10
134	505867.33	2219495.22	0.10
135	505864.60	2219497.30	0.10
136	505863.13	2219497.54	0.10
137	505859.85	2219496.49	0.10
138	505858.71	2219489.77	0.10
139	505861.46	2219487.70	0.10
140	505862.93	2219487.45	0.10
133	505866.20	2219488.51	0.10
141	505850.54	2219474.29	0.10
142	505849.63	2219474.91	0.10
143	505834.81	2219489.64	0.10
144	505834.51	2219489.76	0.10
145	505831.15	2219491.68	0.10
146	505810.15	2219510.54	0.10
147	505789.00	2219512.82	0.10
148	505838.52	2219458.11	0.10
149	505857.07	2219456.11	0.10
150	505860.30	2219455.76	0.10
151	505852.64	2219468.26	0.10
152	505853.36	2219474.02	0.10
141	505850.54	2219474.29	0.10
153	505790.47	2219463.29	0.10
154	505740.94	2219518.01	0.10
155	505671.95	2219525.45	0.10
156	505437.90	2219550.76	0.10
157	505239.93	2219576.67	0.10
158	505089.89	2219591.46	0.10
159	504888.70	2219614.79	0.10
160	504686.61	2219637.91	0.10
161	504487.42	2219661.98	0.10
162	504269.23	2219686.37	0.10
163	504081.98	2219711.38	0.10

164	503897.73	2219728.42	0.10
165	503732.66	2219750.23	0.10
166	503507.43	2219773.92	0.10
167	503295.22	2219798.25	0.10
168	503112.77	2219819.24	0.10
169	502907.70	2219842.85	0.10
170	502702.59	2219866.27	0.10
171	502521.94	2219887.96	0.10
172	502383.88	2219903.68	0.10
173	502186.08	2219926.16	0.10
174	501965.36	2219954.30	0.10
175	501949.64	2219956.97	0.10
176	501906.97	2219914.63	0.10
177	501958.14	2219905.73	0.10
178	502180.90	2219881.40	0.10
179	502378.88	2219858.90	0.10
180	502516.69	2219843.20	0.10
181	502697.27	2219821.53	0.10
182	502902.58	2219798.08	0.10
183	503107.62	2219774.46	0.10
184	503290.08	2219753.48	0.10
185	503502.29	2219729.15	0.10
186	503727.38	2219701.44	0.10
187	503892.60	2219683.64	0.10
188	504076.11	2219661.72	0.10
189	504263.94	2219641.63	0.10
190	504482.21	2219617.23	0.10
191	504681.35	2219593.16	0.10
192	504883.68	2219570.01	0.10
193	505084.77	2219546.68	0.10
194	505235.87	2219527.69	0.10
195	505432.59	2219506.01	0.10
196	505665.99	2219476.70	0.10
153	505790.47	2219463.29	0.10
197	501334.16	2219884.61	0.10
198	501507.86	2219896.61	0.10
199	501678.17	2219909.02	0.10
200	501859.42	2219920.77	0.10
201	501868.51	2219929.80	0.10
202	501866.19	2219933.99	0.10
203	501873.86	2219941.55	0.10
204	501874.66	2219941.16	0.10
205	501876.15	2219941.19	0.10
206	501879.17	2219942.82	0.10
207	501879.11	2219946.75	0.10


208	501898.02	2219965.75	0.10
209	501871.88	2219970.20	0.10
210	501864.85	2219970.31	0.10
211	501674.84	2219953.96	0.10
212	501504.67	2219941.55	0.10
213	501286.07	2219926.45	0.10
214	501265.20	2219925.01	0.10
215	501281.36	2219913.68	0.10
216	501287.37	2219909.28	0.10
217	501298.48	2219901.96	0.10
218	501311.62	2219893.13	0.10
197	501334.16	2219884.61	0.10
219	501292.73	2219881.75	0.10
220	501287.30	2219885.24	0.10
221	501275.96	2219893.26	0.10
222	501269.85	2219897.57	0.10
223	501244.09	2219915.64	0.10
224	501234.83	2219921.39	0.10
225	501231.99	2219922.71	0.10
226	501100.36	2219913.64	0.10
227	500966.19	2219903.78	0.10
228	500765.73	2219889.71	0.10
229	500522.56	2219872.56	0.10
230	500289.77	2219859.53	0.10
231	500039.83	2219838.75	0.10
232	499867.13	2219825.88	0.10
233	499647.48	2219810.93	0.10
234	499387.75	2219792.57	0.10
235	499140.55	2219774.57	0.10
236	498939.82	2219760.76	0.10
237	498669.39	2219744.50	0.10
238	498540.61	2219732.37	0.10
239	498326.42	2219717.70	0.10
240	498125.96	2219703.70	0.10
241	497942.07	2219691.02	0.10
242	497750.63	2219677.73	0.10
243	497542.05	2219662.95	0.10
244	497382.84	2219654.34	0.10
245	497148.04	2219634.58	0.10
246	496947.07	2219620.78	0.10
247	496749.75	2219607.45	0.10
248	496553.87	2219593.85	0.10
249	496345.73	2219580.06	0.10
250	496139.51	2219565.86	0.10
251	495913.61	2219550.19	0.10

252	495712.33	2219535.73	0.10
253	495493.03	2219520.21	0.10
254	495245.52	2219503.55	0.10
255	495029.09	2219489.05	0.10
256	494824.51	2219474.84	0.10
257	494674.23	2219464.48	0.10
258	494489.99	2219453.05	0.10
259	494320.06	2219438.04	0.10
260	494104.89	2219422.66	0.10
261	493904.44	2219408.46	0.10
262	493679.42	2219391.27	0.10
263	493470.99	2219376.57	0.10
264	493301.62	2219364.25	0.10
265	493099.77	2219349.68	0.10
266	492967.42	2219343.49	0.10
267	492961.56	2219342.33	0.10
268	492956.31	2219339.47	0.10
269	492867.03	2219425.65	0.10
270	492867.32	2219588.94	0.10
271	492866.03	2219798.05	0.10
272	492864.79	2220024.73	0.10
273	492863.45	2220250.39	0.10
274	492862.22	2220471.20	0.10
275	492860.32	2220713.50	0.10
276	492859.71	2220719.02	0.10
277	492857.77	2220725.00	0.10
278	492752.71	2220956.89	0.10
279	492651.81	2221179.27	0.10
280	492544.22	2221416.12	0.10
281	492448.94	2221625.47	0.10
282	492350.18	2221840.94	0.10
283	492248.36	2222068.71	0.10
284	492204.39	2222062.62	0.10
285	492311.31	2221825.21	0.10
286	492411.89	2221608.50	0.10
287	492507.14	2221399.25	0.10
288	492614.71	2221162.42	0.10
289	492715.58	2220940.12	0.10
290	492818.05	2220710.22	0.10
291	492821.48	2220470.88	0.10
292	492822.70	2220250.16	0.10
293	492824.05	2220024.49	0.10
294	492825.28	2219797.82	0.10
295	492826.56	2219588.88	0.10
296	492825.77	2219416.99	0.10
297	492827.35	2219409.11	0.10

298	492831.91	2219402.47	0.10
299	492939.51	2219299.14	0.10
300	492946.46	2219294.80	0.10
301	492954.57	2219293.61	0.10
302	492973.70	2219294.77	0.10
303	492979.43	2219295.97	0.10
304	492981.40	2219296.38	0.10
305	493102.71	2219304.72	0.10
306	493304.88	2219319.31	0.10
307	493474.22	2219331.61	0.10
308	493682.73	2219346.32	0.10
309	493907.75	2219363.51	0.10
310	494108.09	2219377.71	0.10
311	494323.37	2219393.09	0.10
312	494494.93	2219404.31	0.10
313	494677.39	2219419.53	0.10
314	494827.63	2219429.89	0.10
315	495032.18	2219444.10	0.10
316	495248.53	2219458.59	0.10
317	495496.13	2219475.26	0.10
318	495715.53	2219490.78	0.10
319	495916.79	2219505.24	0.10
320	496142.64	2219520.92	0.10
321	496348.71	2219535.11	0.10
322	496556.94	2219548.89	0.10
323	496752.74	2219562.49	0.10
324	496950.10	2219575.82	0.10
325	497151.27	2219589.63	0.10
326	497386.48	2219605.38	0.10
327	497545.11	2219617.99	0.10
328	497753.69	2219632.77	0.10
329	497945.19	2219646.06	0.10
330	498129.04	2219658.73	0.10
331	498329.49	2219672.75	0.10
332	498543.77	2219687.41	0.10
333	498673.84	2219695.60	0.10
334	498942.89	2219715.79	0.10
335	499143.77	2219729.63	0.10
336	499390.99	2219747.64	0.10
337	499650.48	2219765.96	0.10
338	499870.36	2219780.93	0.10
339	500043.14	2219793.82	0.10
340	500294.12	2219810.63	0.10
341	500525.57	2219827.61	0.10
342	500768.90	2219844.75	0.10
343	500969.42	2219858.84	0.10

344	501103.56	2219868.71	0.10
345	501289.18	2219881.50	0.10
219	501292.73	2219881.75	0.10

Схема расположения границ публичного сервитута

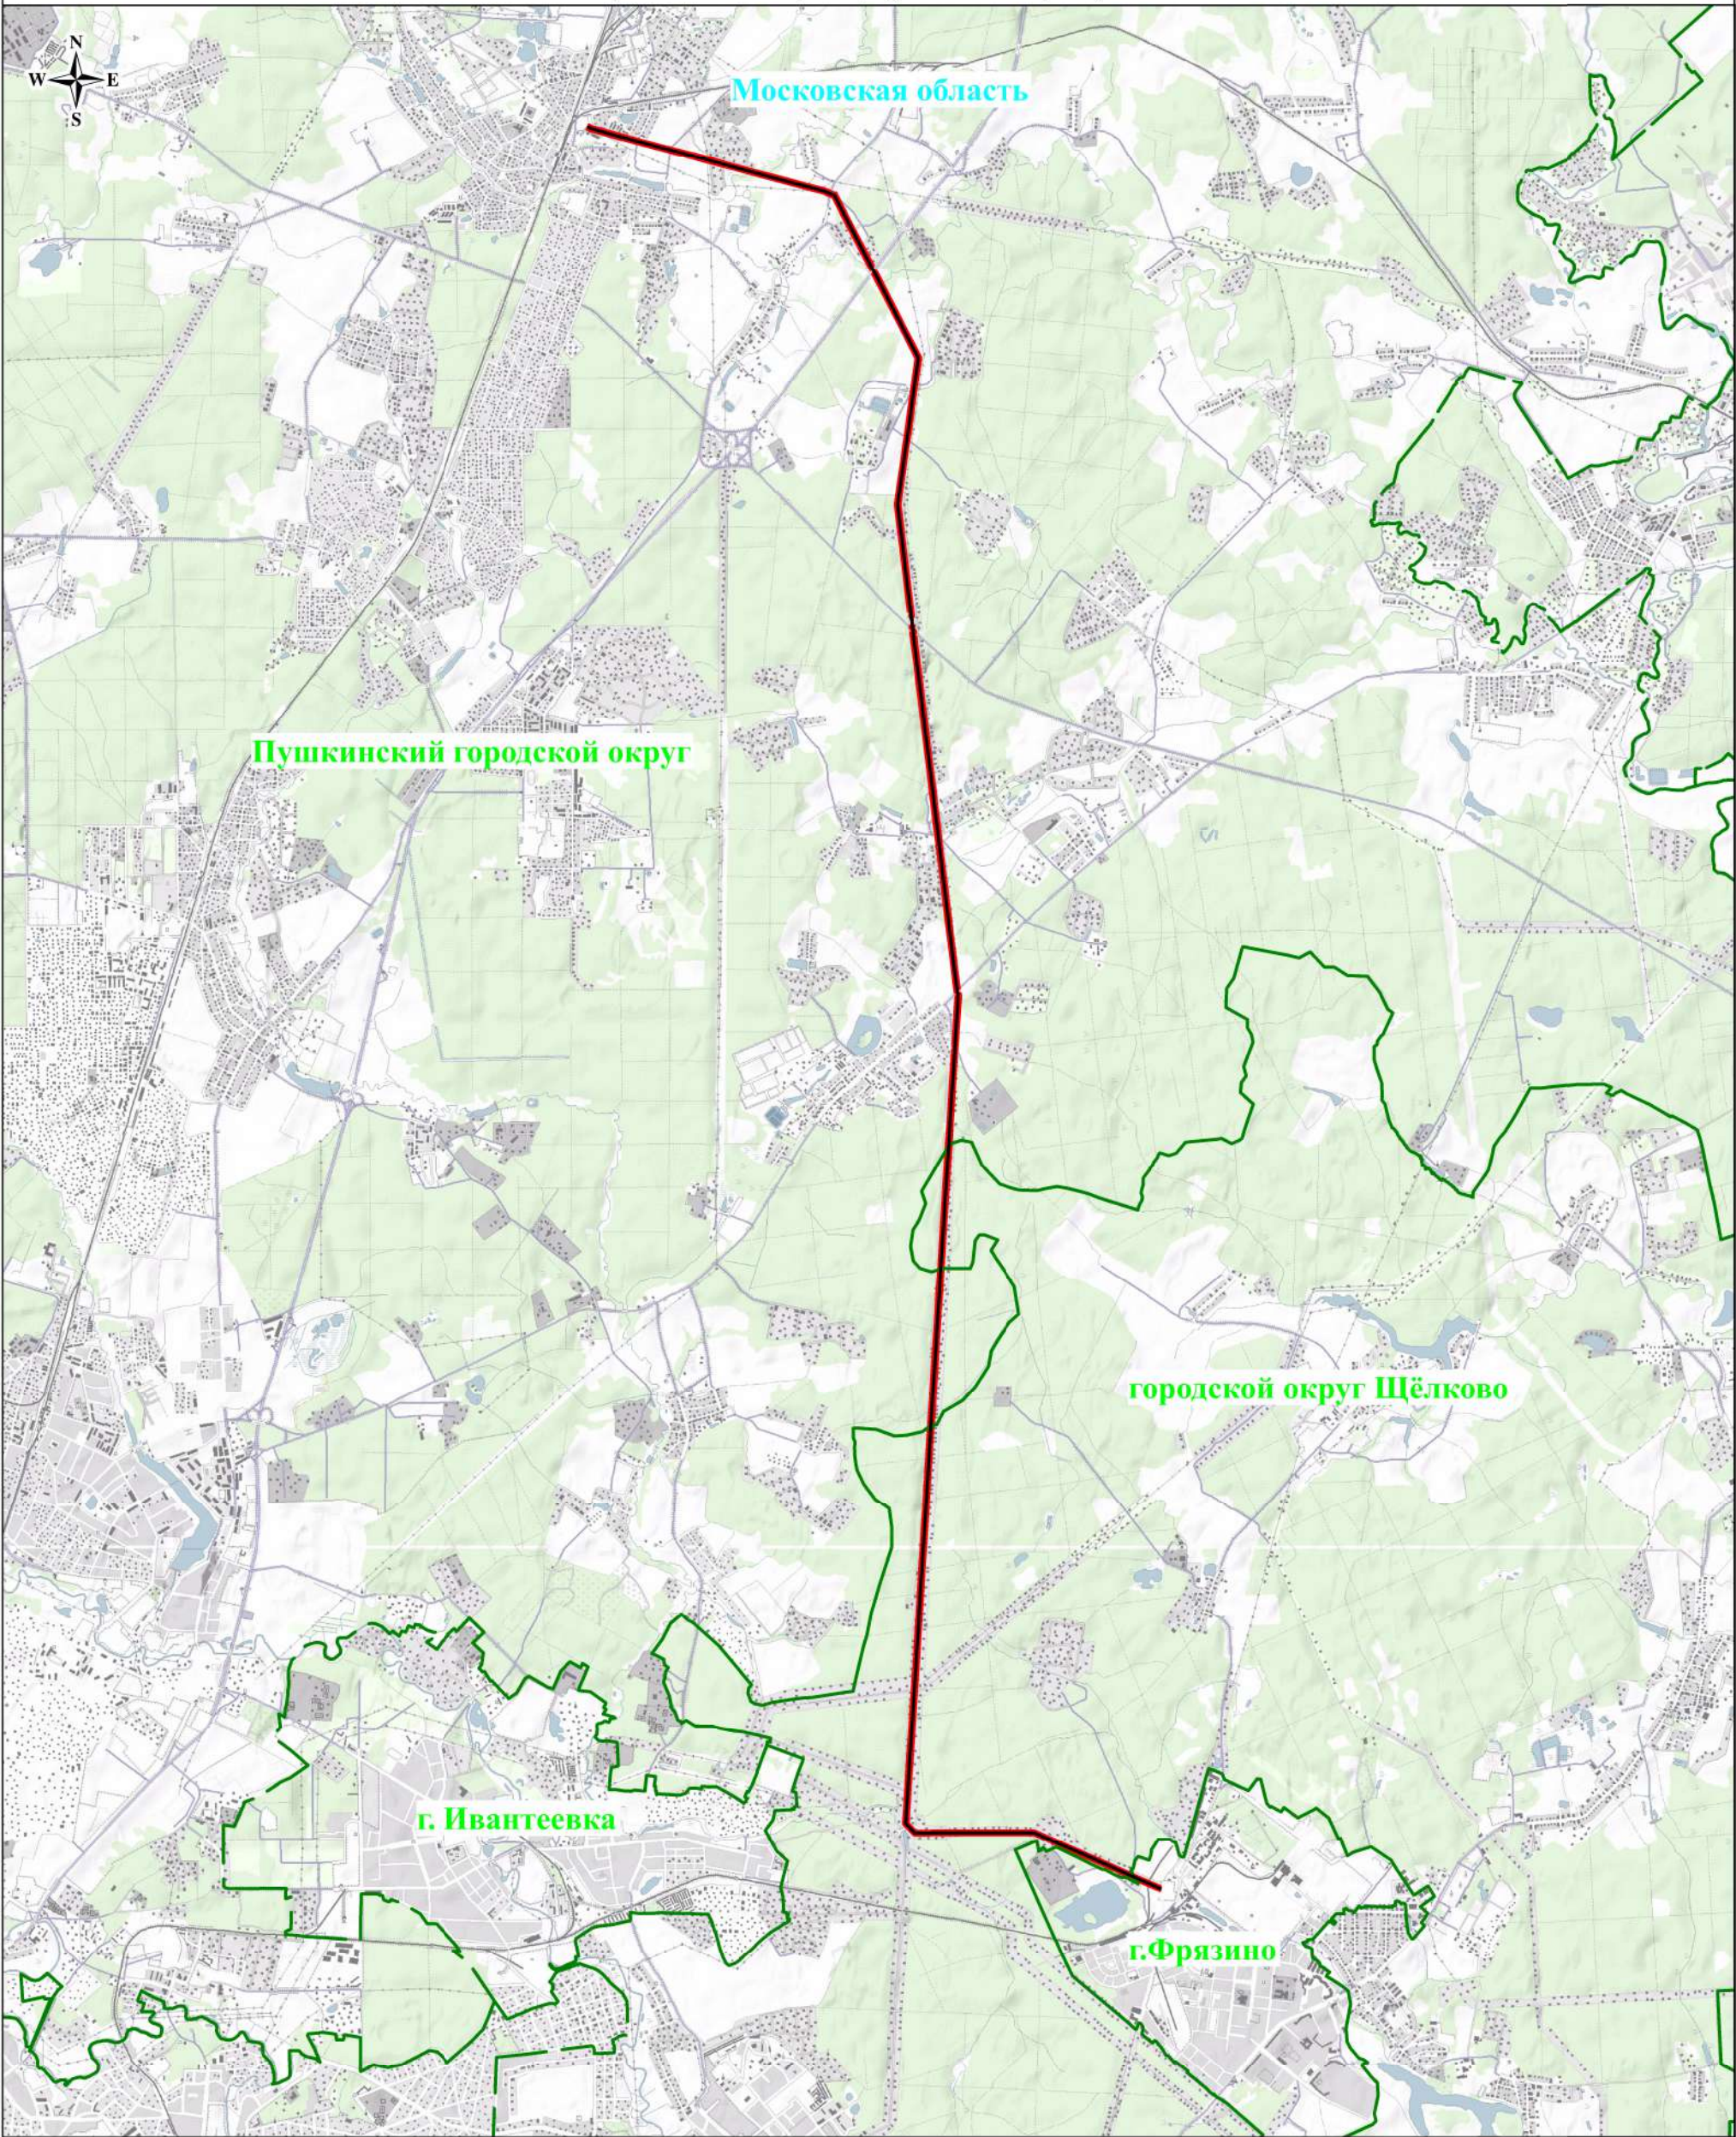

Масштаб: 1:70 000

Используемые условные знаки и обозначения:



- обозначение границы публичного сервитута



- обозначение линии электропередачи



- обозначение границы муниципального образования


Пушкинский городской округ

- обозначение муниципального образования

Московская область

- обозначение субъекта

Схема расположения границ публичного сервитута

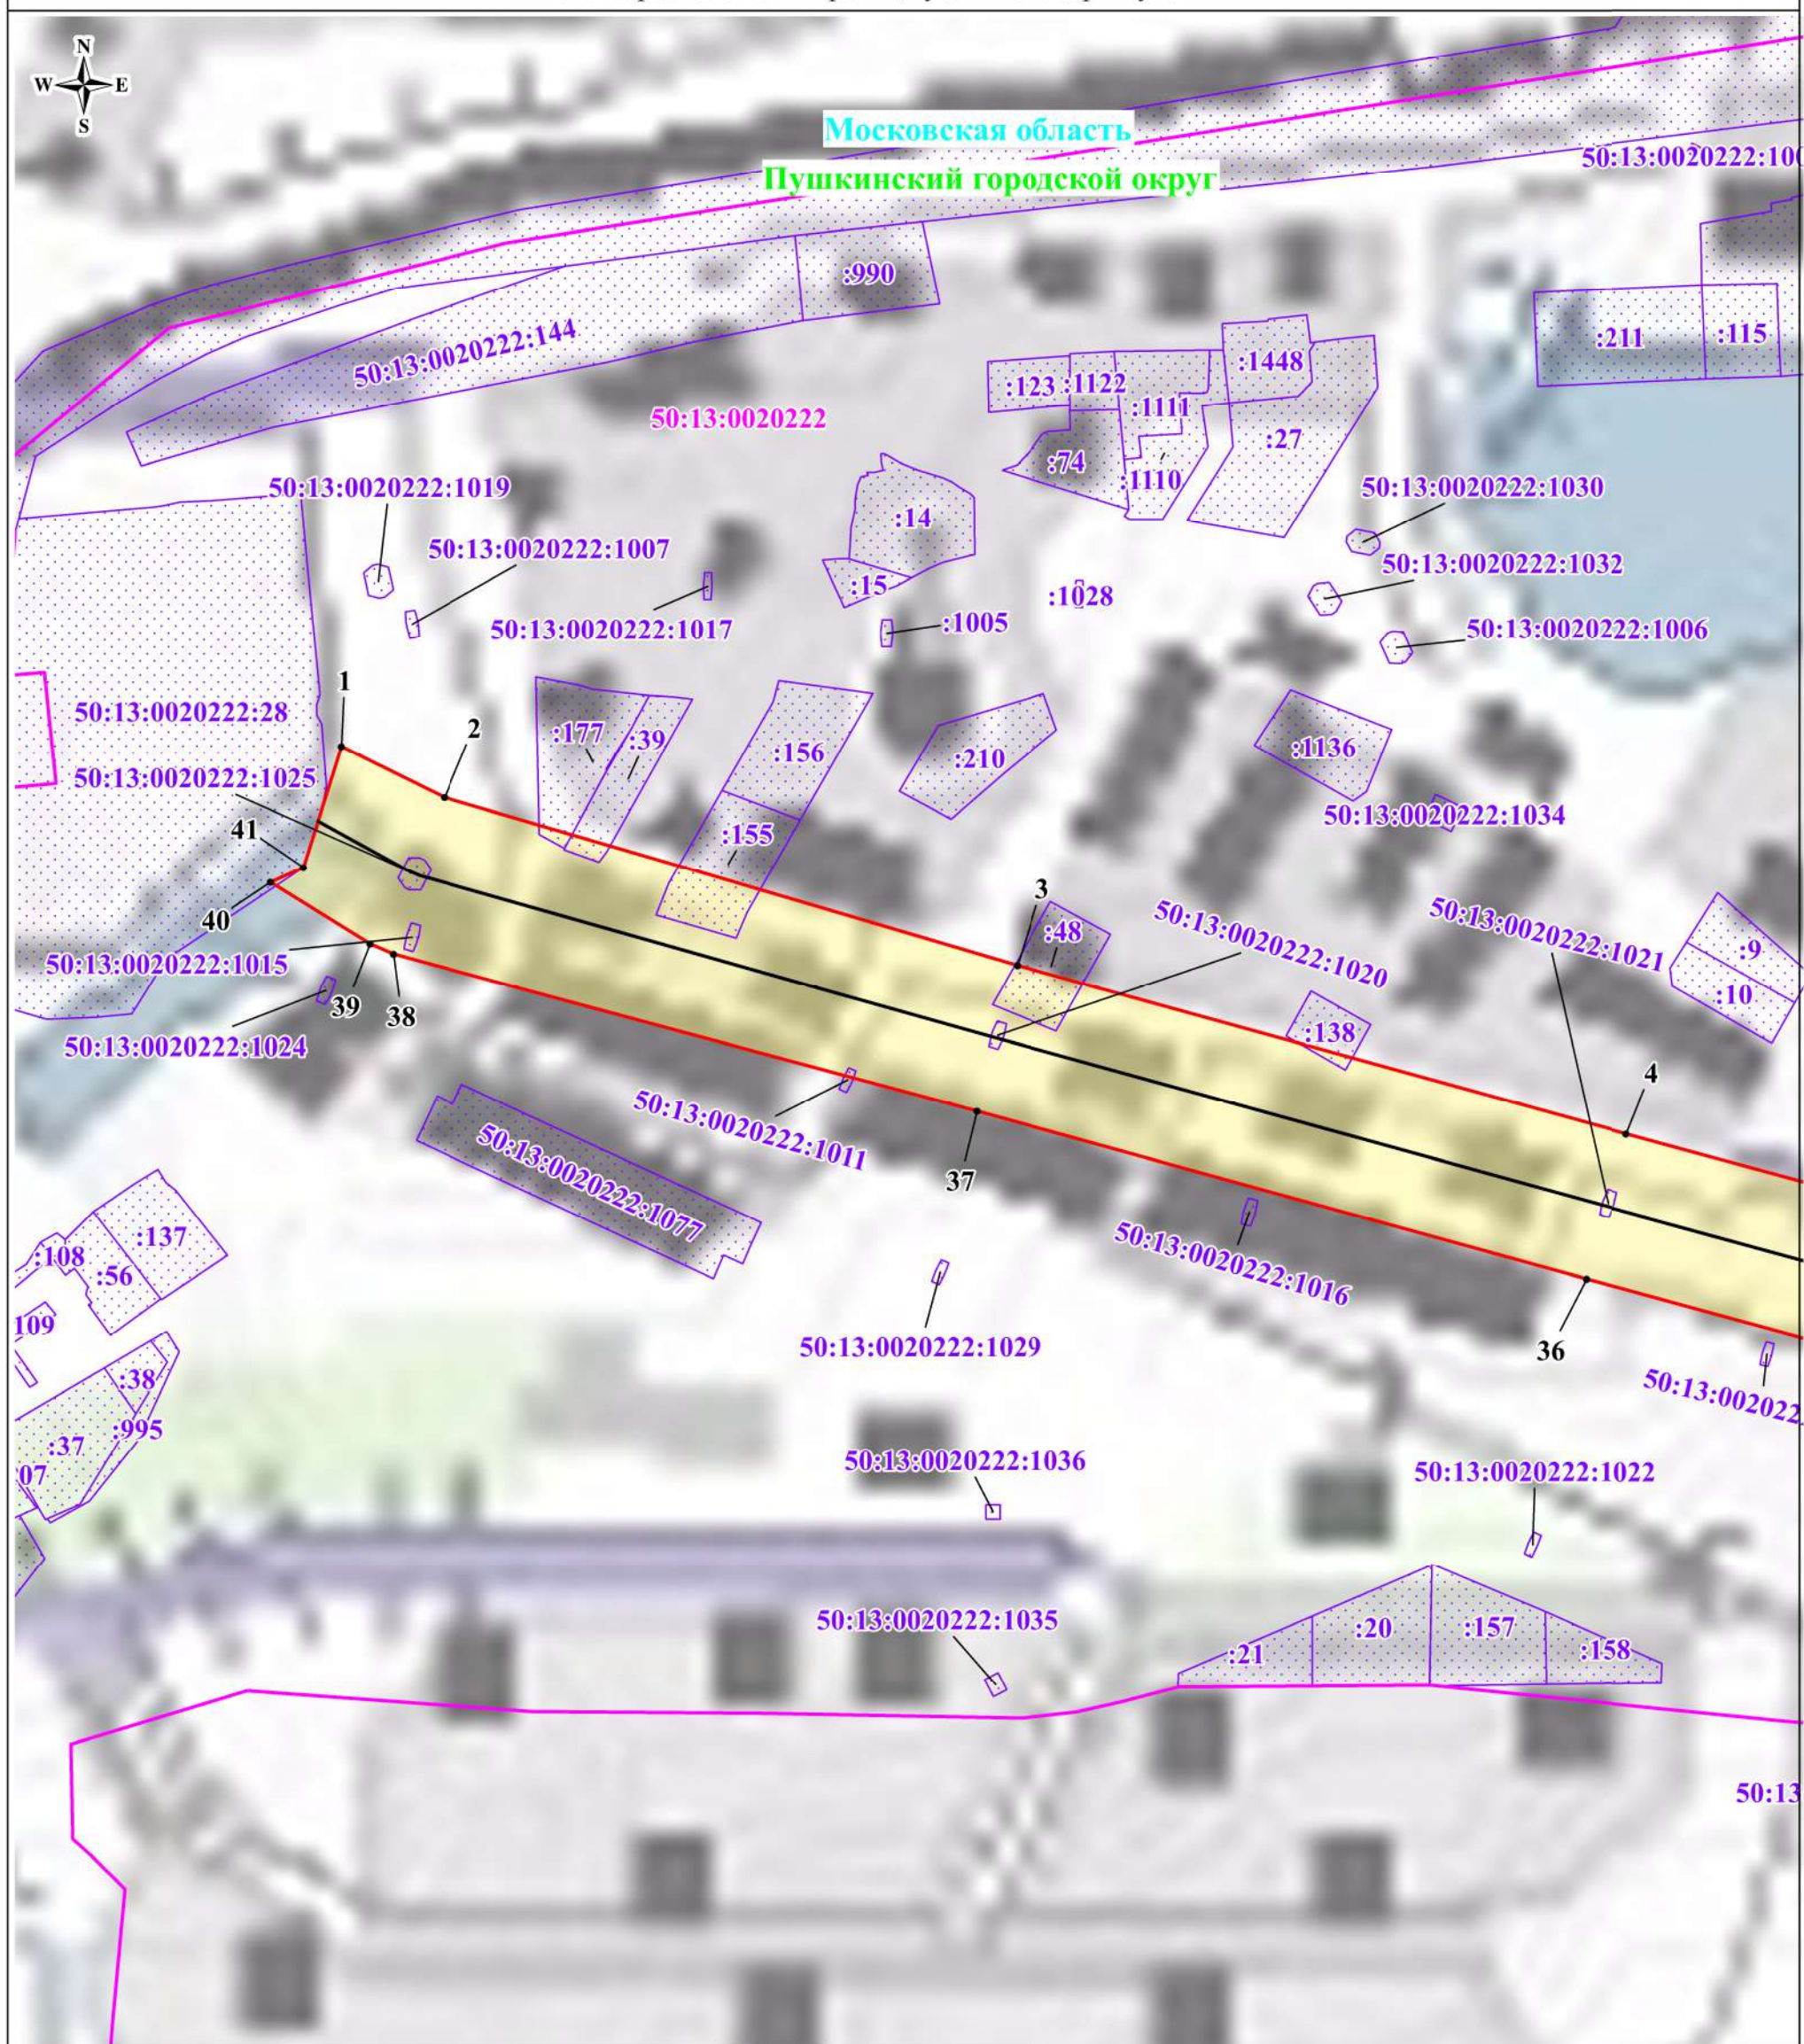


Масштаб: 1:2000

Используемые условные знаки и обозначения:

- | | |
|---|--|
|  | - обозначение границы публичного сервитута |
|  | - обозначение границы земельного участка |
|  | - обозначение границы кадастрового квартала |
|  | - обозначение линии электропередачи |
|  | - обозначение границы охранной зоны линии электропередачи |
| • 1 | - обозначение характерной точки границы публичного сервитута |
| 50:13:0020222 | - обозначение номера кадастрового квартала |
| 3:0020222:48 | - обозначение кадастрового номера земельного участка |
| городской округ | - обозначение муниципального образования |
| вская область | - обозначение субъекта |

Выводка № 1

Схема расположения границ публичного сервитута

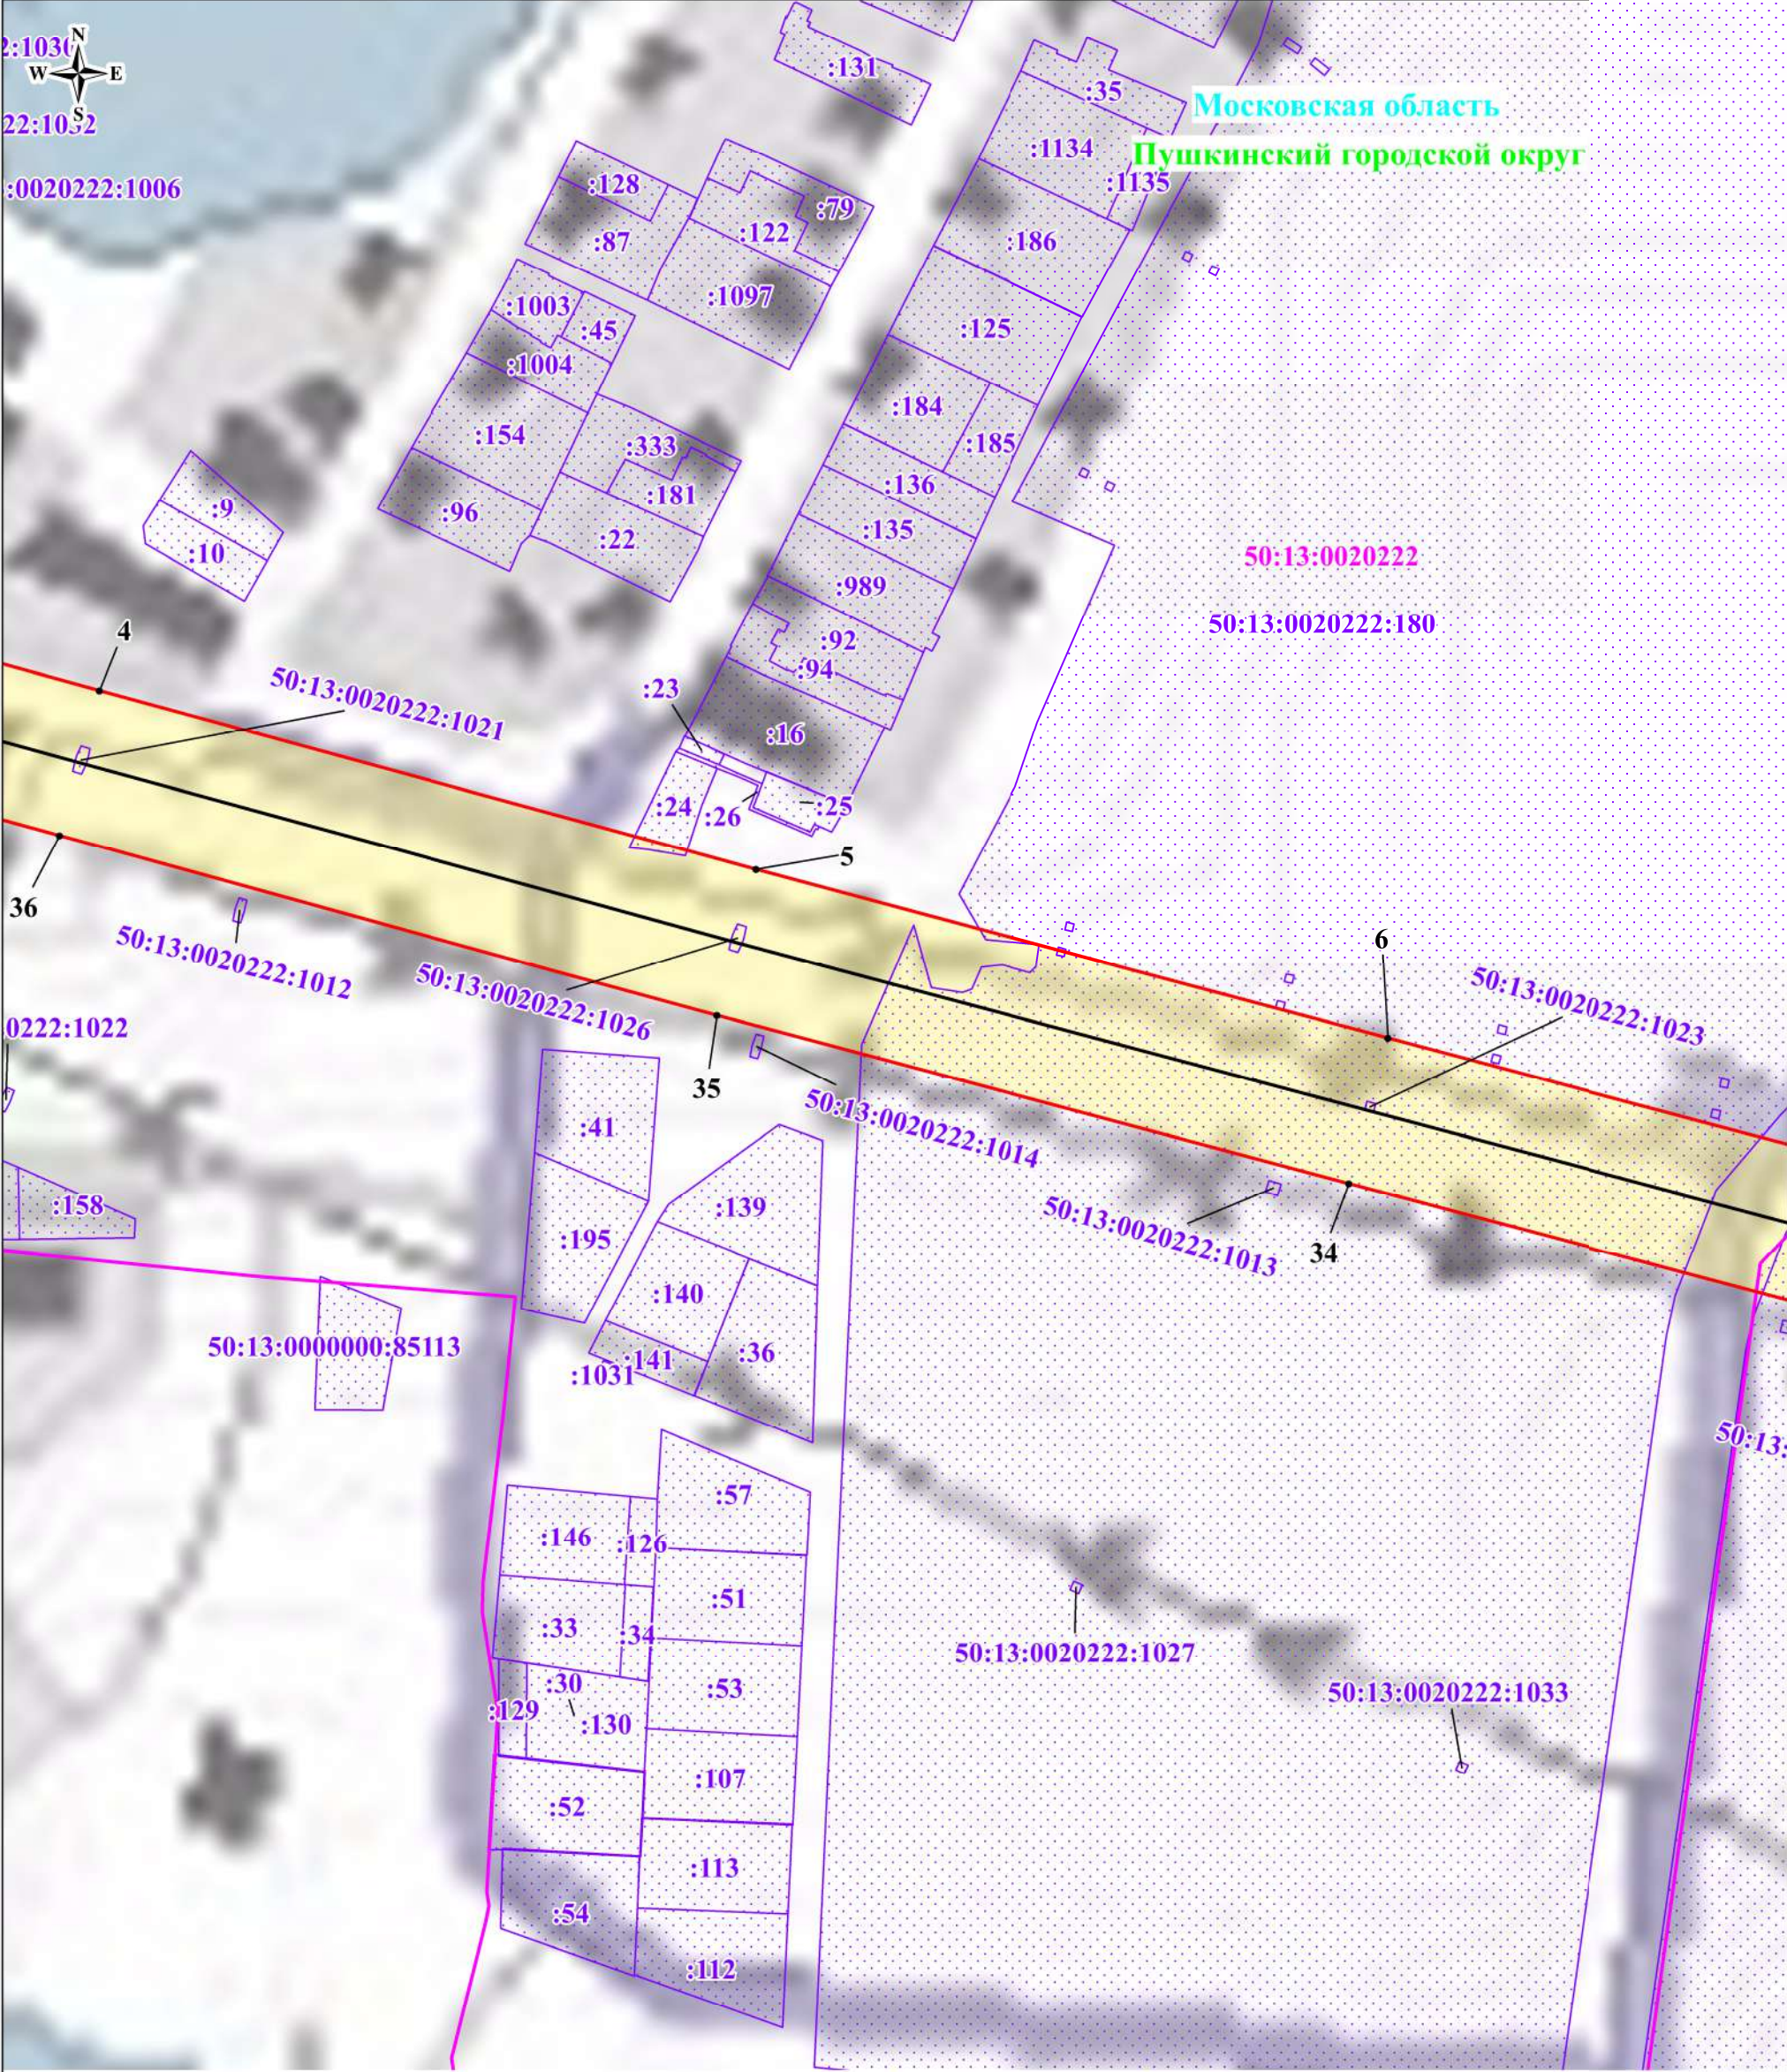

Масштаб: 1:2000

Используемые условные знаки и обозначения:




- обозначение границы публичного сервитута



- обозначение границы земельного участка



- обозначение границы кадастрового квартала

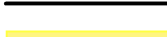

- обозначение линии электропередачи



- обозначение границы охранной зоны линии электропередачи

• 1

- обозначение характерной точки границы публичного сервитута

50:13:0020222

- обозначение номера кадастрового квартала

50:13:0020222:48

- обозначение кадастрового номера земельного участка


Пушкинский городской округ

- обозначение муниципального образования

Московская область

- обозначение субъекта

Схема расположения границ публичного сервитута

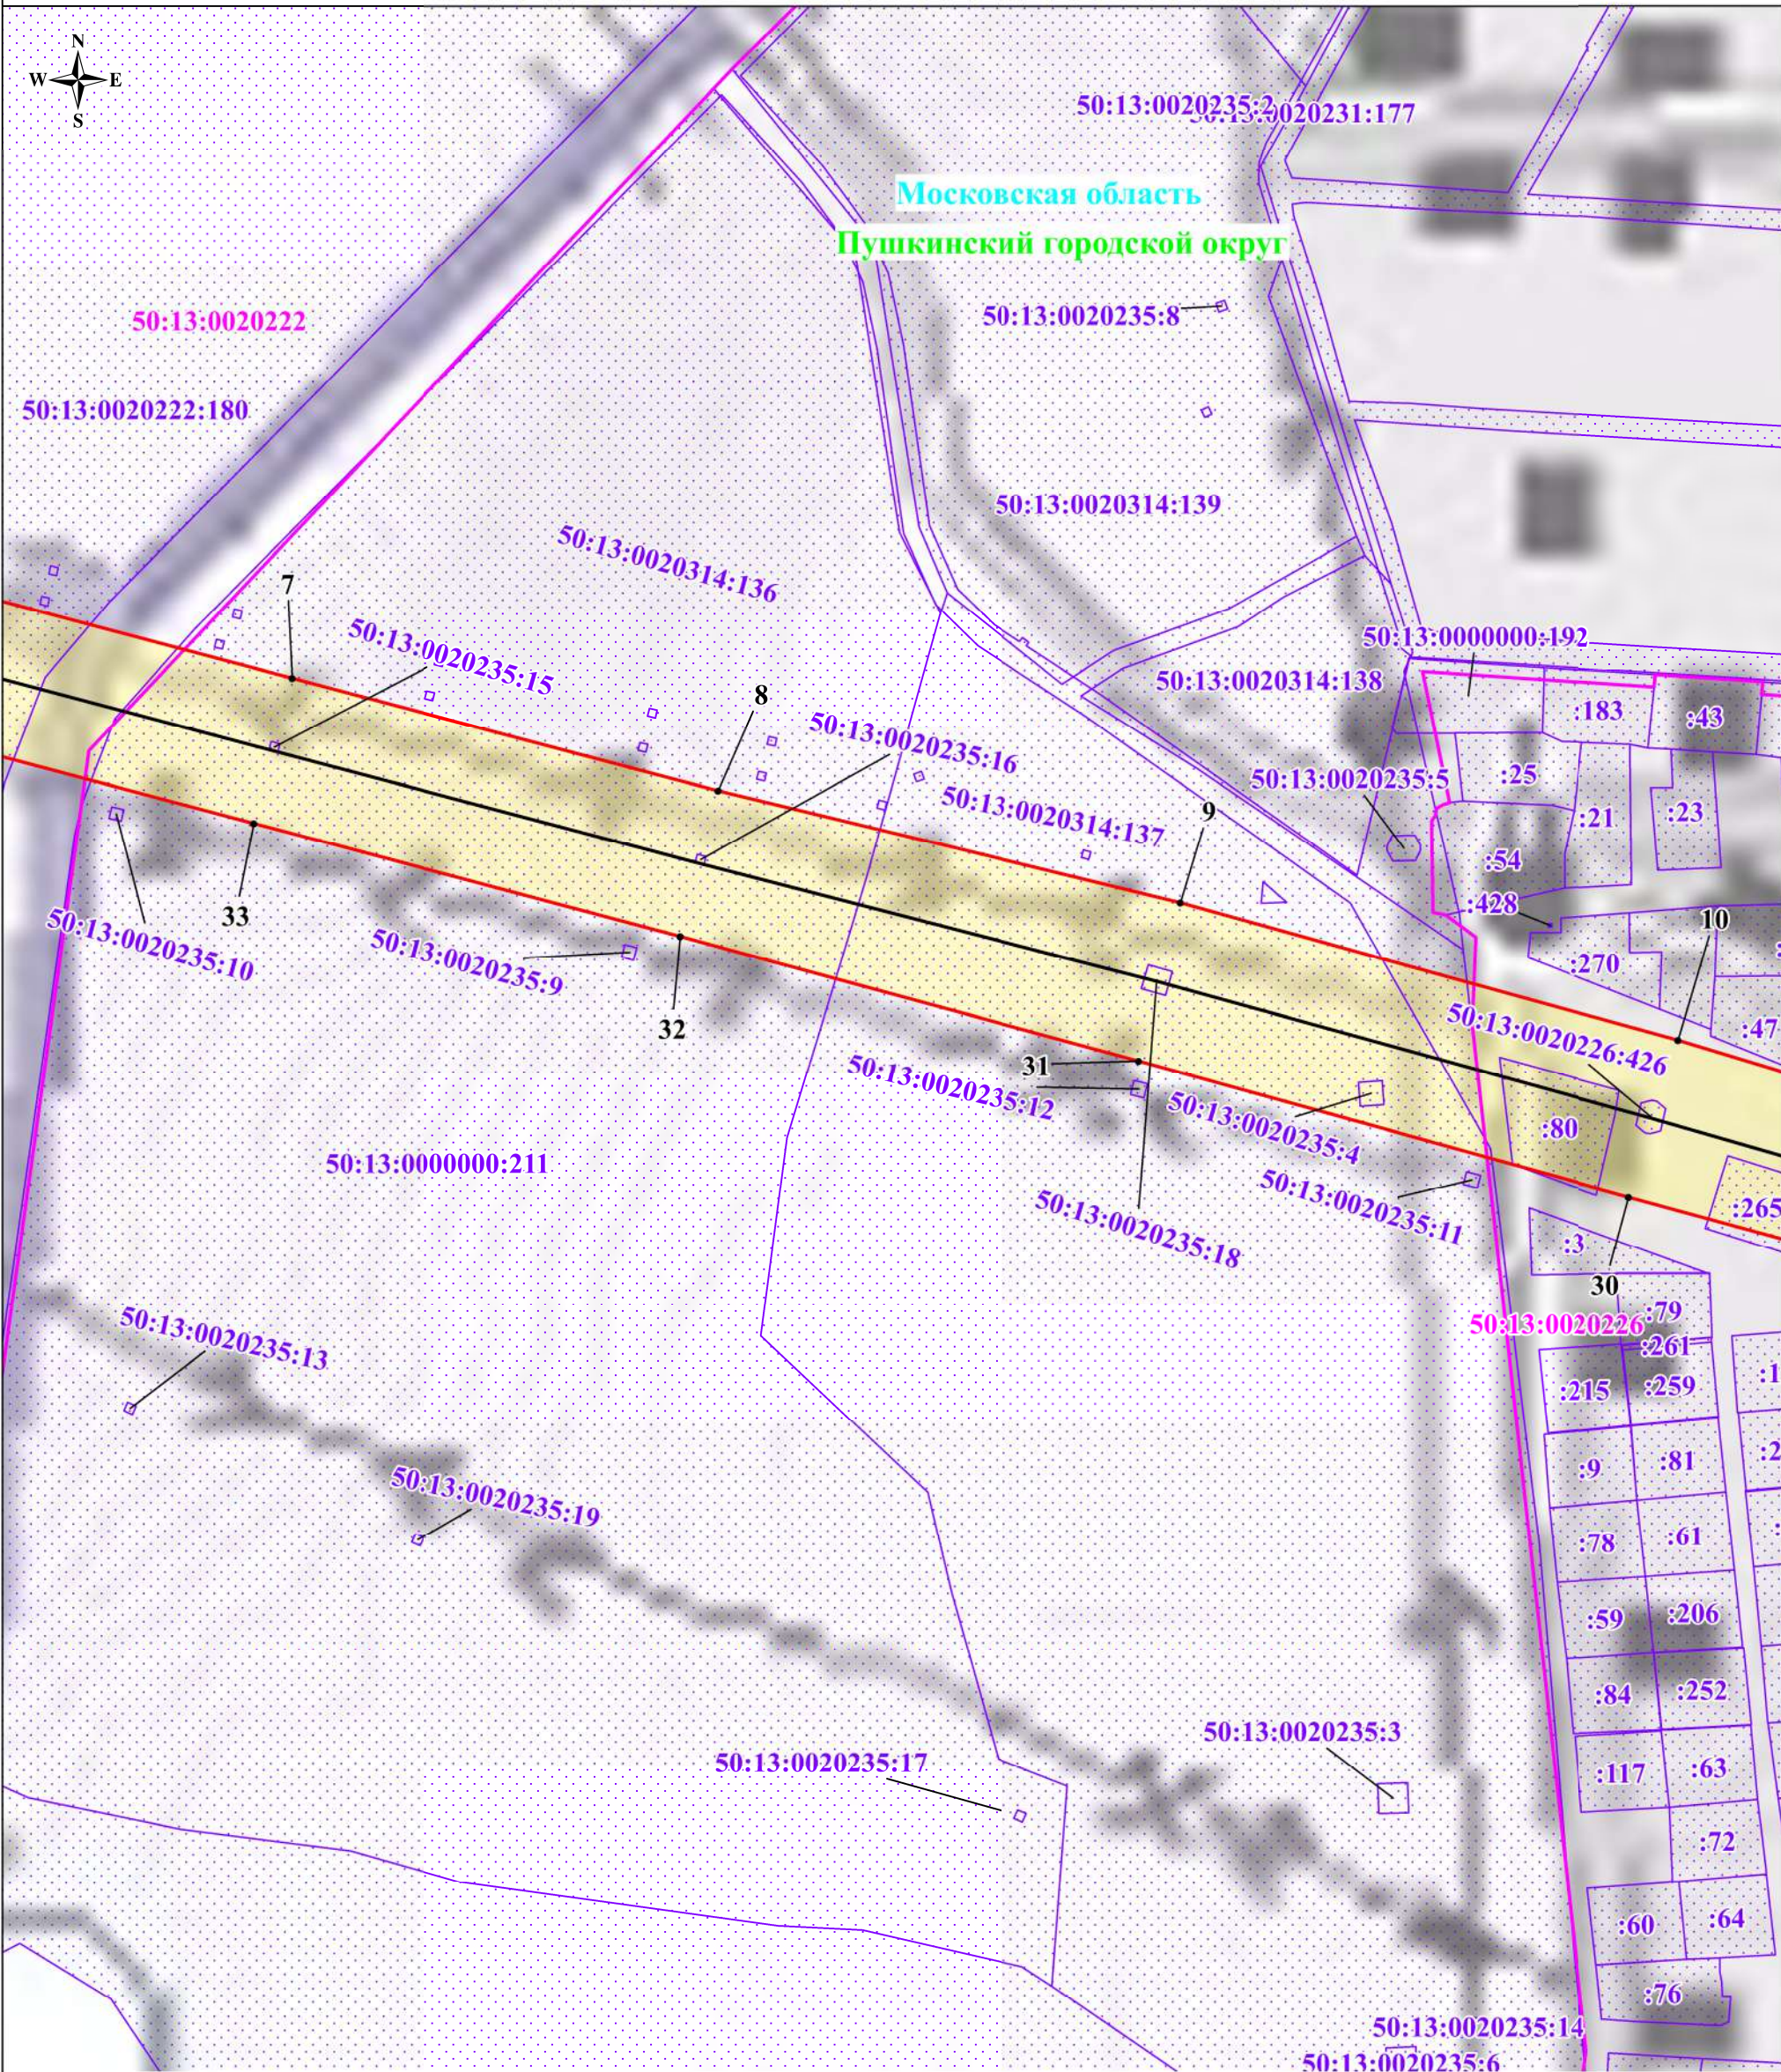


Масштаб: 1:2000

Используемые условные знаки и обозначения:



- обозначение границы публичного сервитута

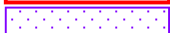

- обозначение границы земельного участка



- обозначение границы кадастрового квартала



- обозначение линии электропередачи



- обозначение границы охранной зоны линии электропередачи



- обозначение характерной точки границы публичного сервитута

50:13:0020222

- обозначение номера кадастрового квартала

50:13:0020222:48

- обозначение кадастрового номера земельного участка


Пушкинский городской округ

- обозначение муниципального образования

Московская область

- обозначение субъекта

Схема расположения границ публичного сервитута

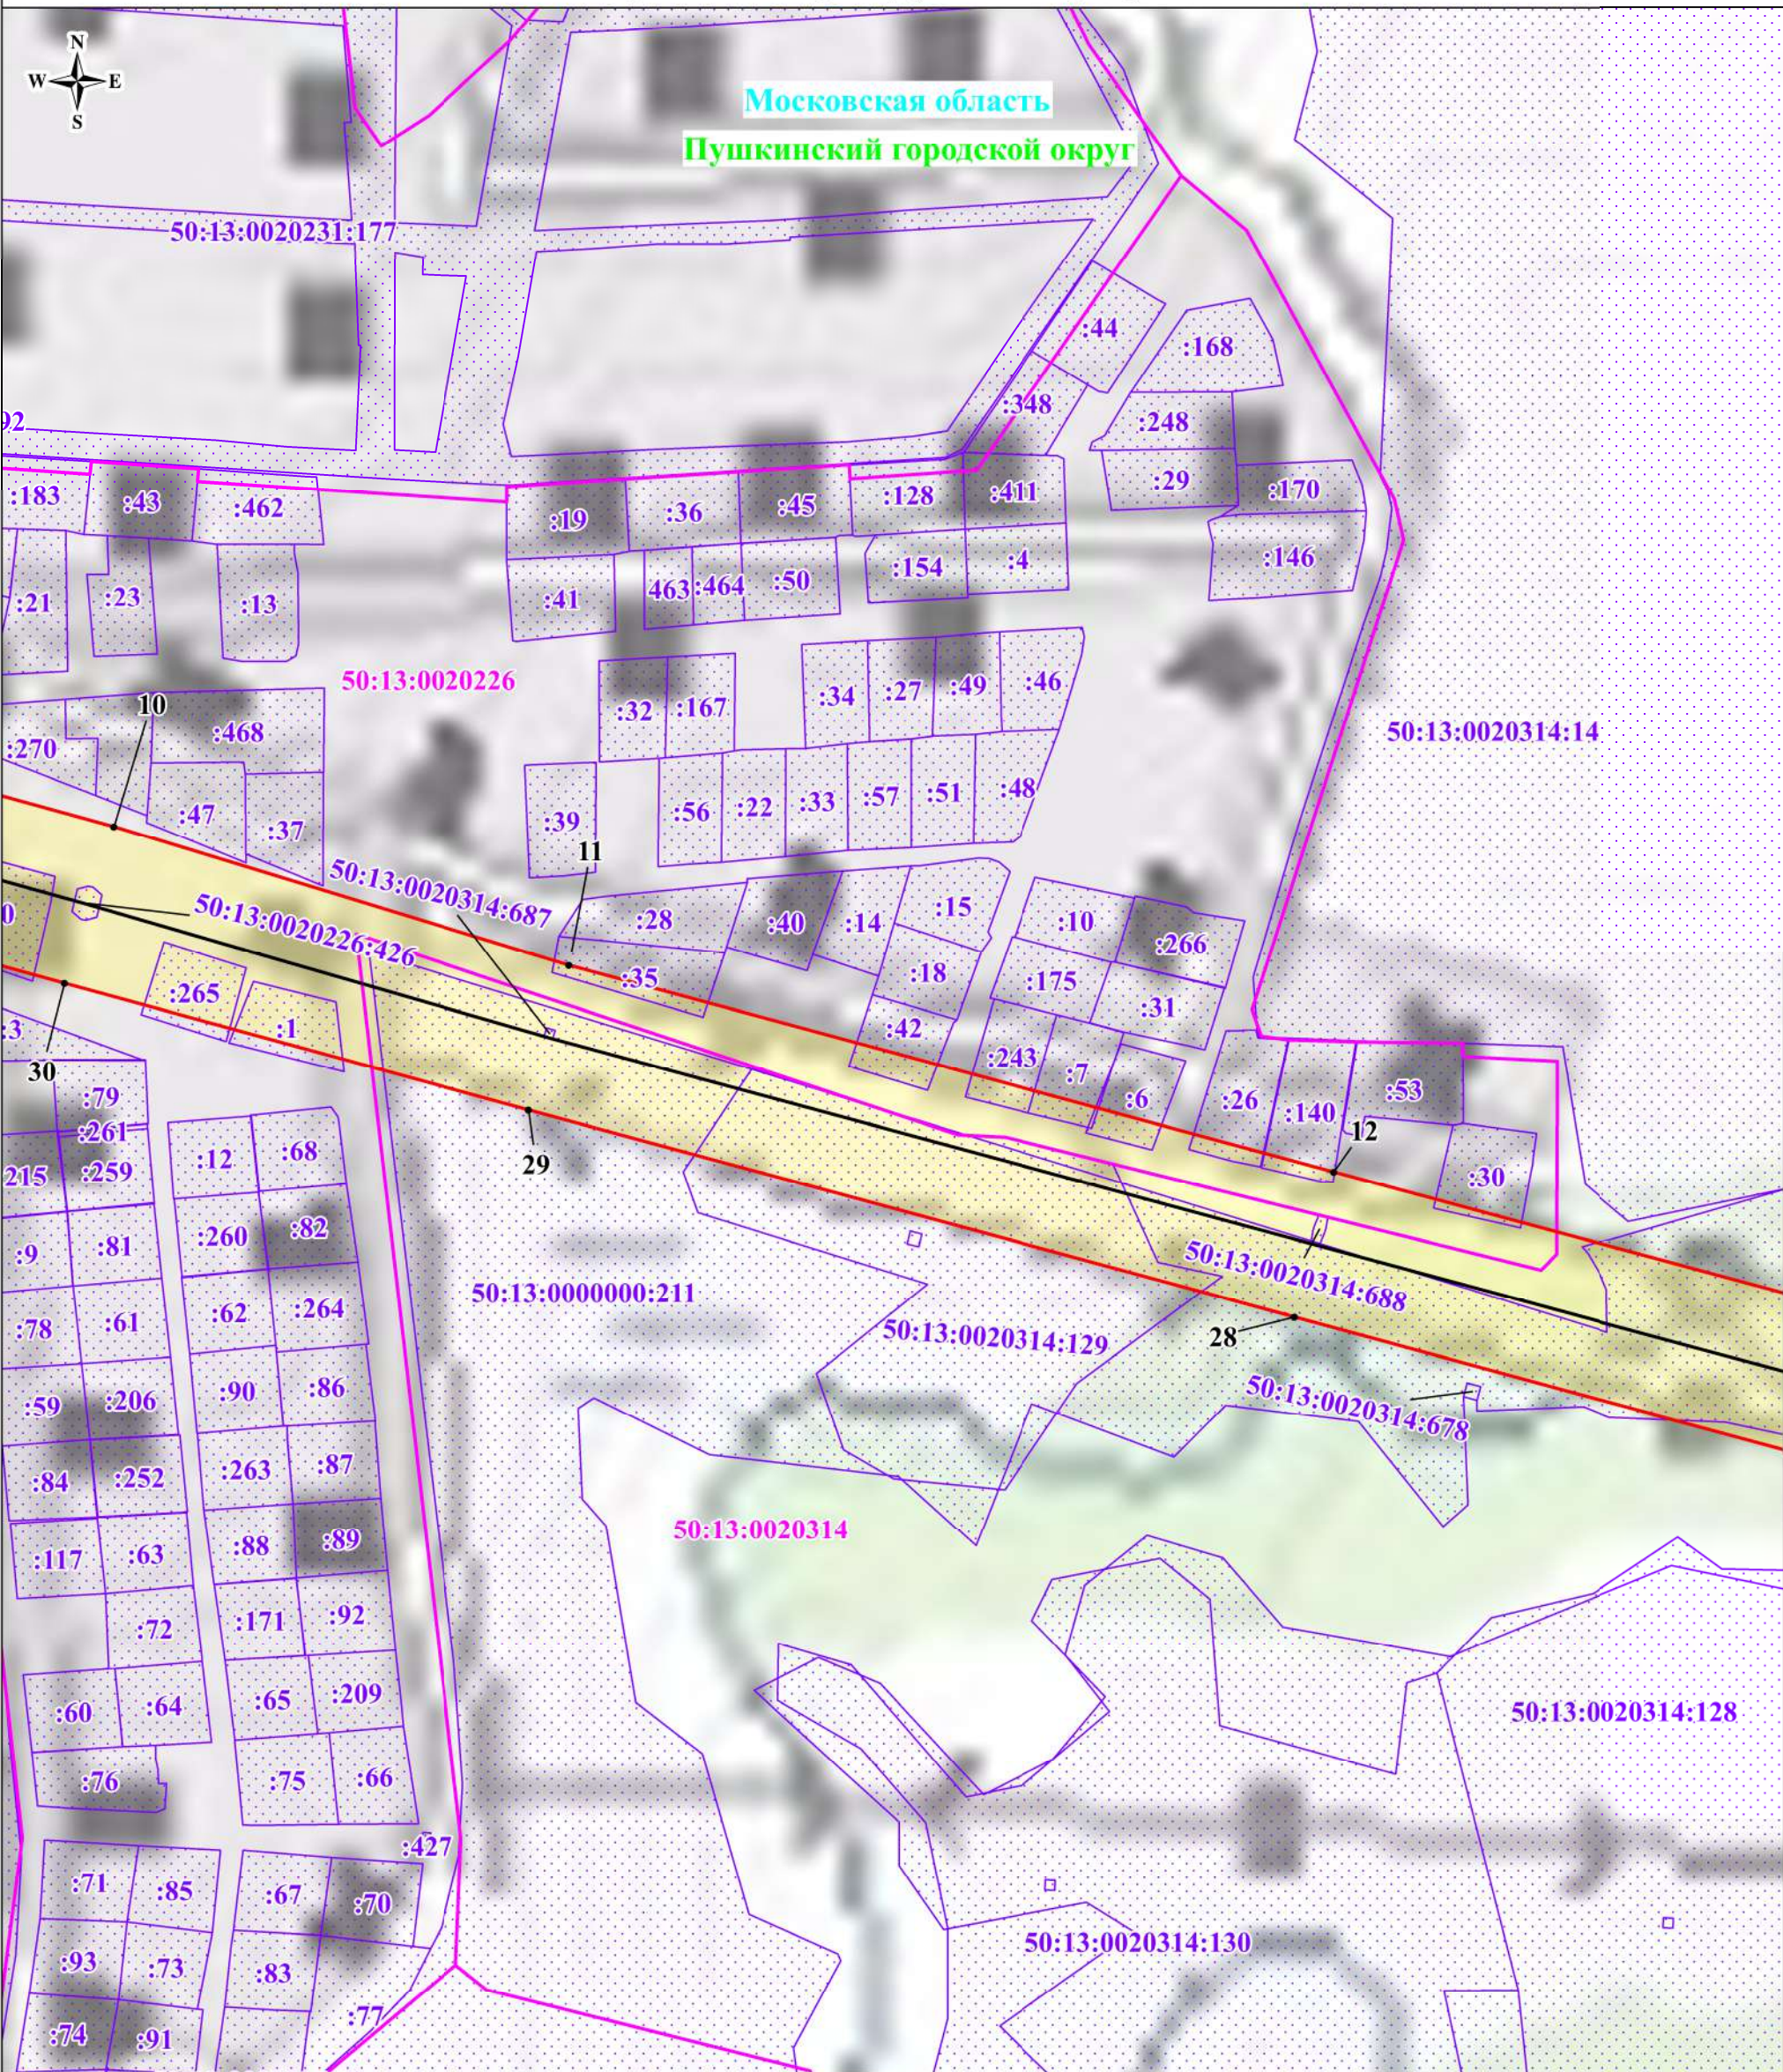

Масштаб: 1:2000

Используемые условные знаки и обозначения:

- обозначение границы публичного сервитута
- обозначение границы земельного участка
- обозначение границы кадастрового квартала
- обозначение линии электропередачи
- обозначение границы охранной зоны линии электропередачи
- обозначение характерной точки границы публичного сервитута
- обозначение номера кадастрового квартала
- обозначение кадастрового номера земельного участка
- обозначение муниципального образования
- обозначение субъекта

Схема расположения границ публичного сервитута




Масштаб: 1:2000

Используемые условные знаки и обозначения:

-  - обозначение границы публичного сервитута
-  - обозначение границы земельного участка
-  - обозначение границы кадастрового квартала
-  - обозначение линии электропередачи
-  - обозначение границы охранной зоны линии электропередачи
-  - обозначение характерной точки границы публичного сервитута
-  50:13:0020222 - обозначение номера кадастрового квартала
-  50:13:0020222:48 - обозначение кадастрового номера земельного участка
-  Пушкинский городской округ - обозначение муниципального образования
-  Московская область - обозначение субъекта

Схема расположения границ публичного сервитута

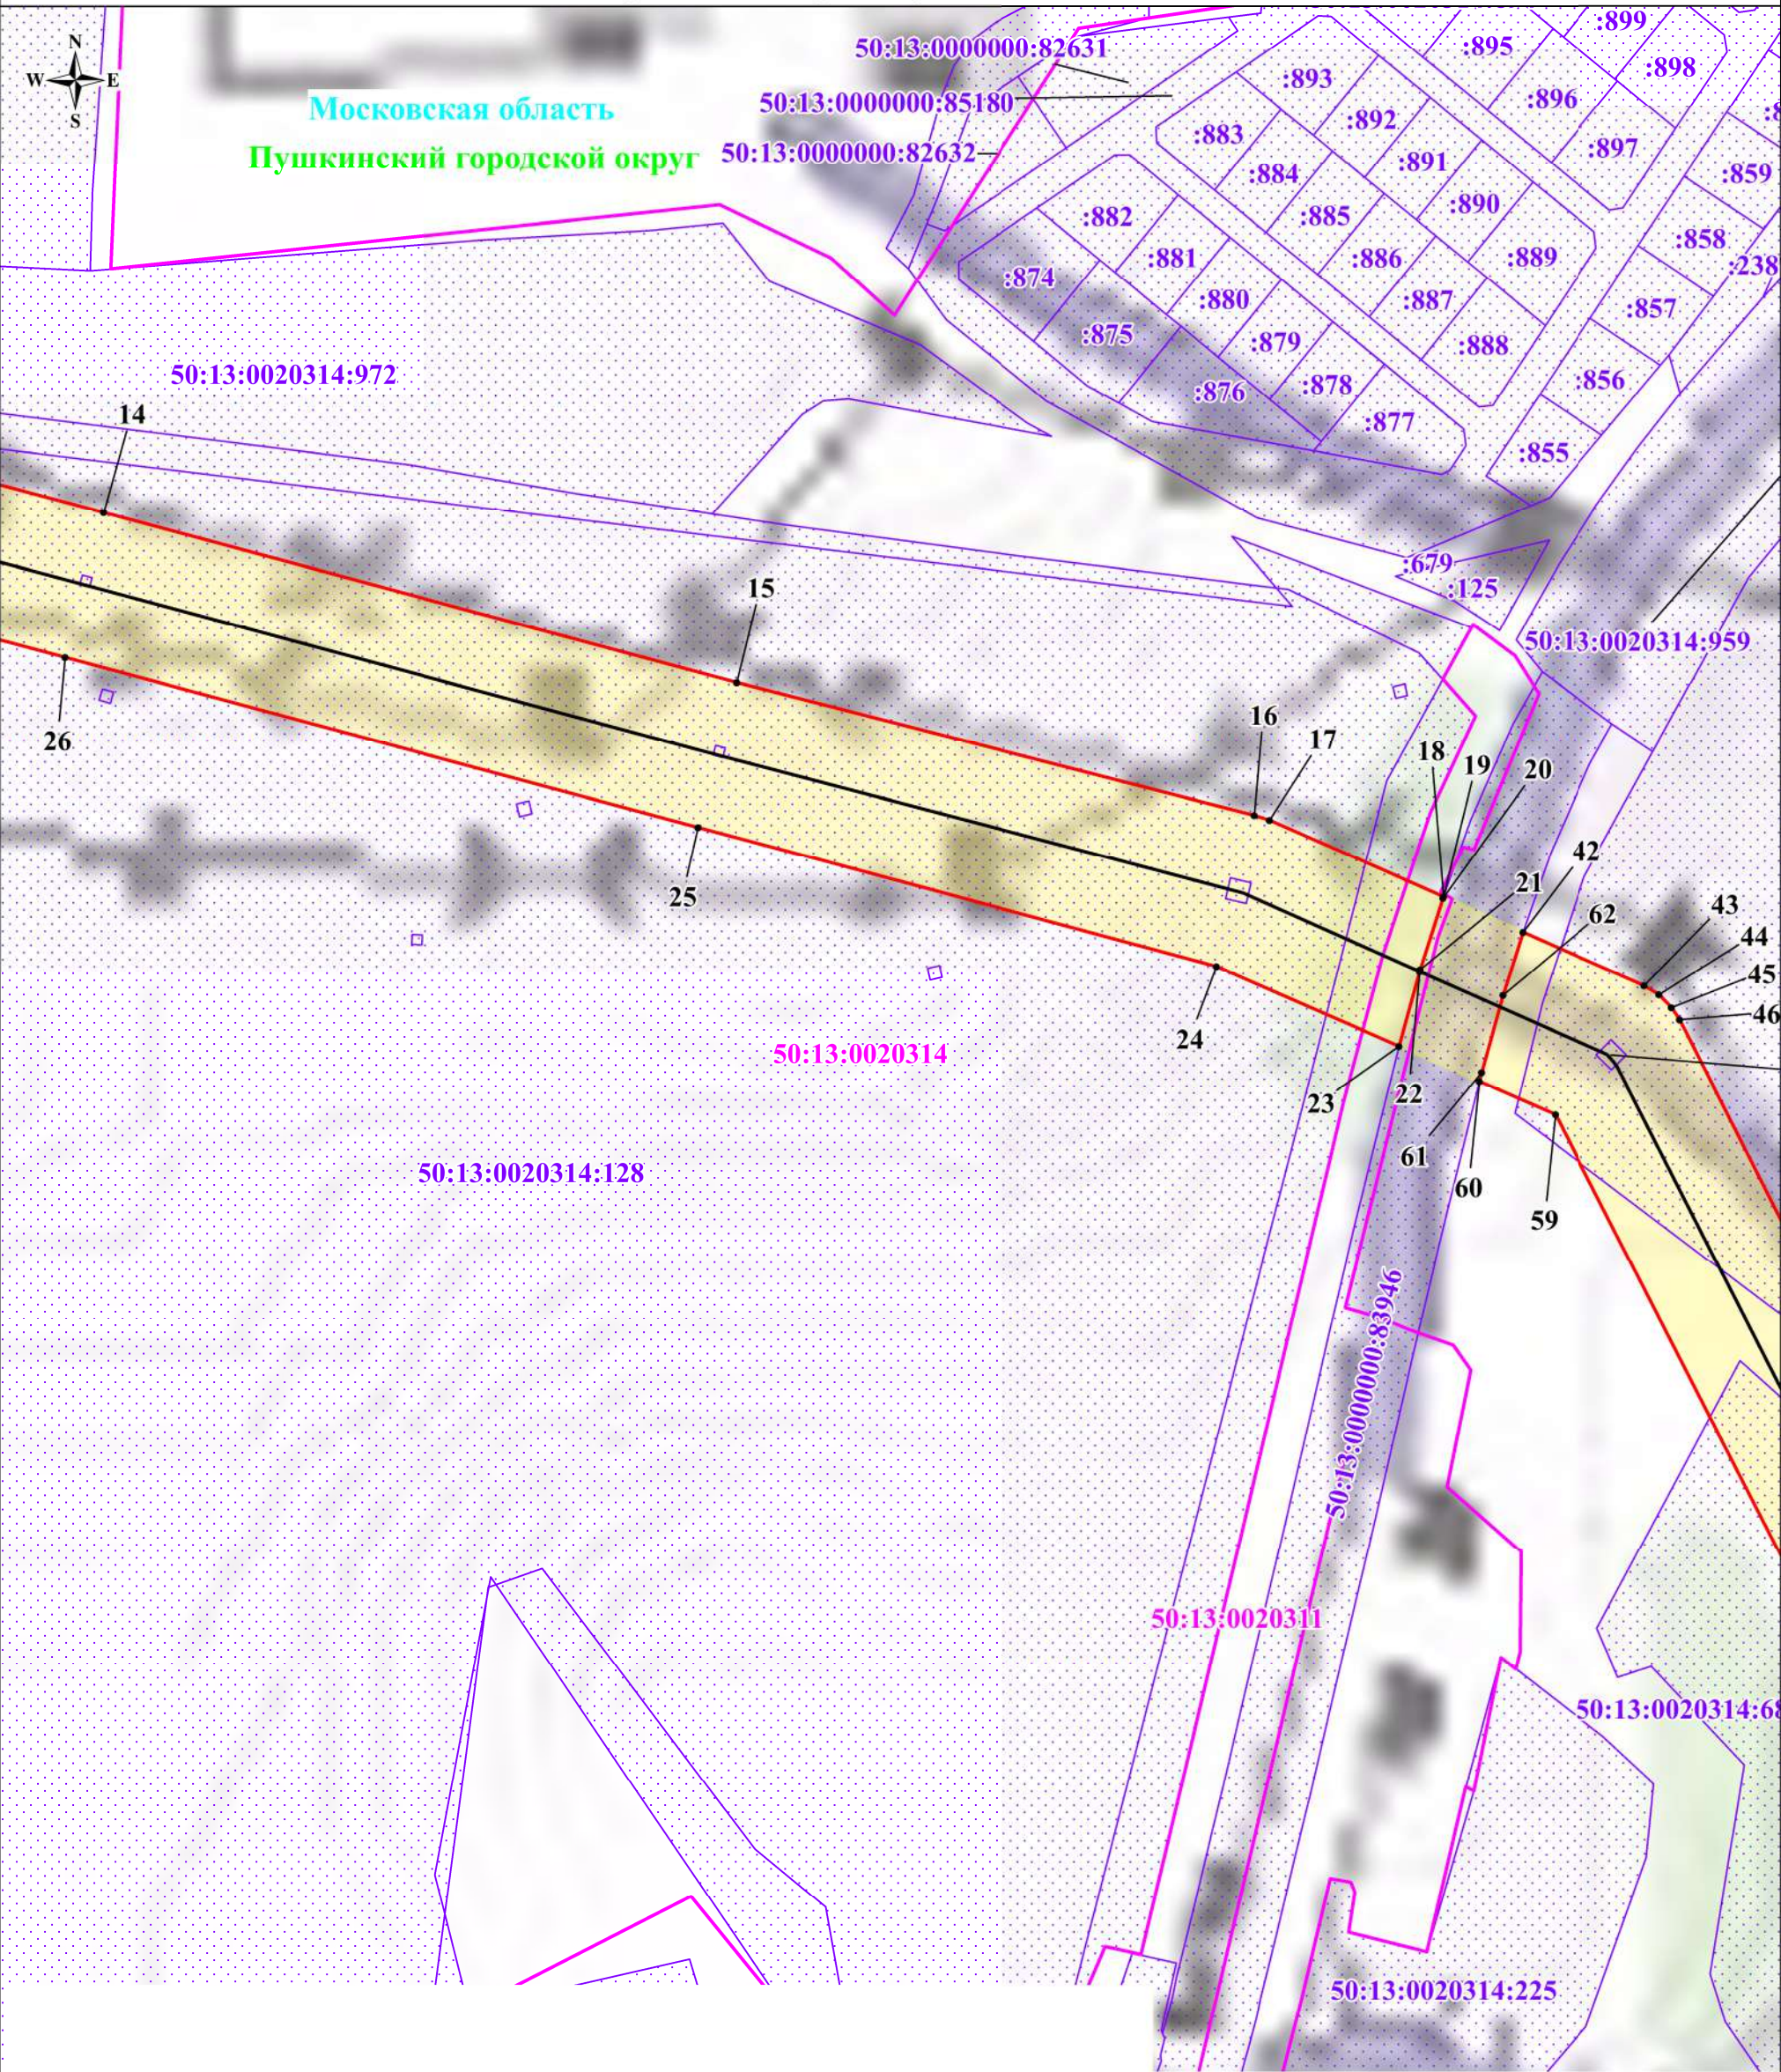

Масштаб: 1:2000


Используемые условные знаки и обозначения:



- обозначение границы публичного сервитута
- обозначение границы земельного участка
- обозначение границы кадастрового квартала
- обозначение линии электропередачи
- обозначение границы охранной зоны линии электропередачи
- обозначение характерной точки границы публичного сервитута
- обозначение номера кадастрового квартала
- обозначение кадастрового номера земельного участка
- обозначение муниципального образования
- обозначение субъекта

• 1
50:13:0020222
50:13:0020222:48
Пушкинский городской округ
Московская область

Схема расположения границ публичного сервитута

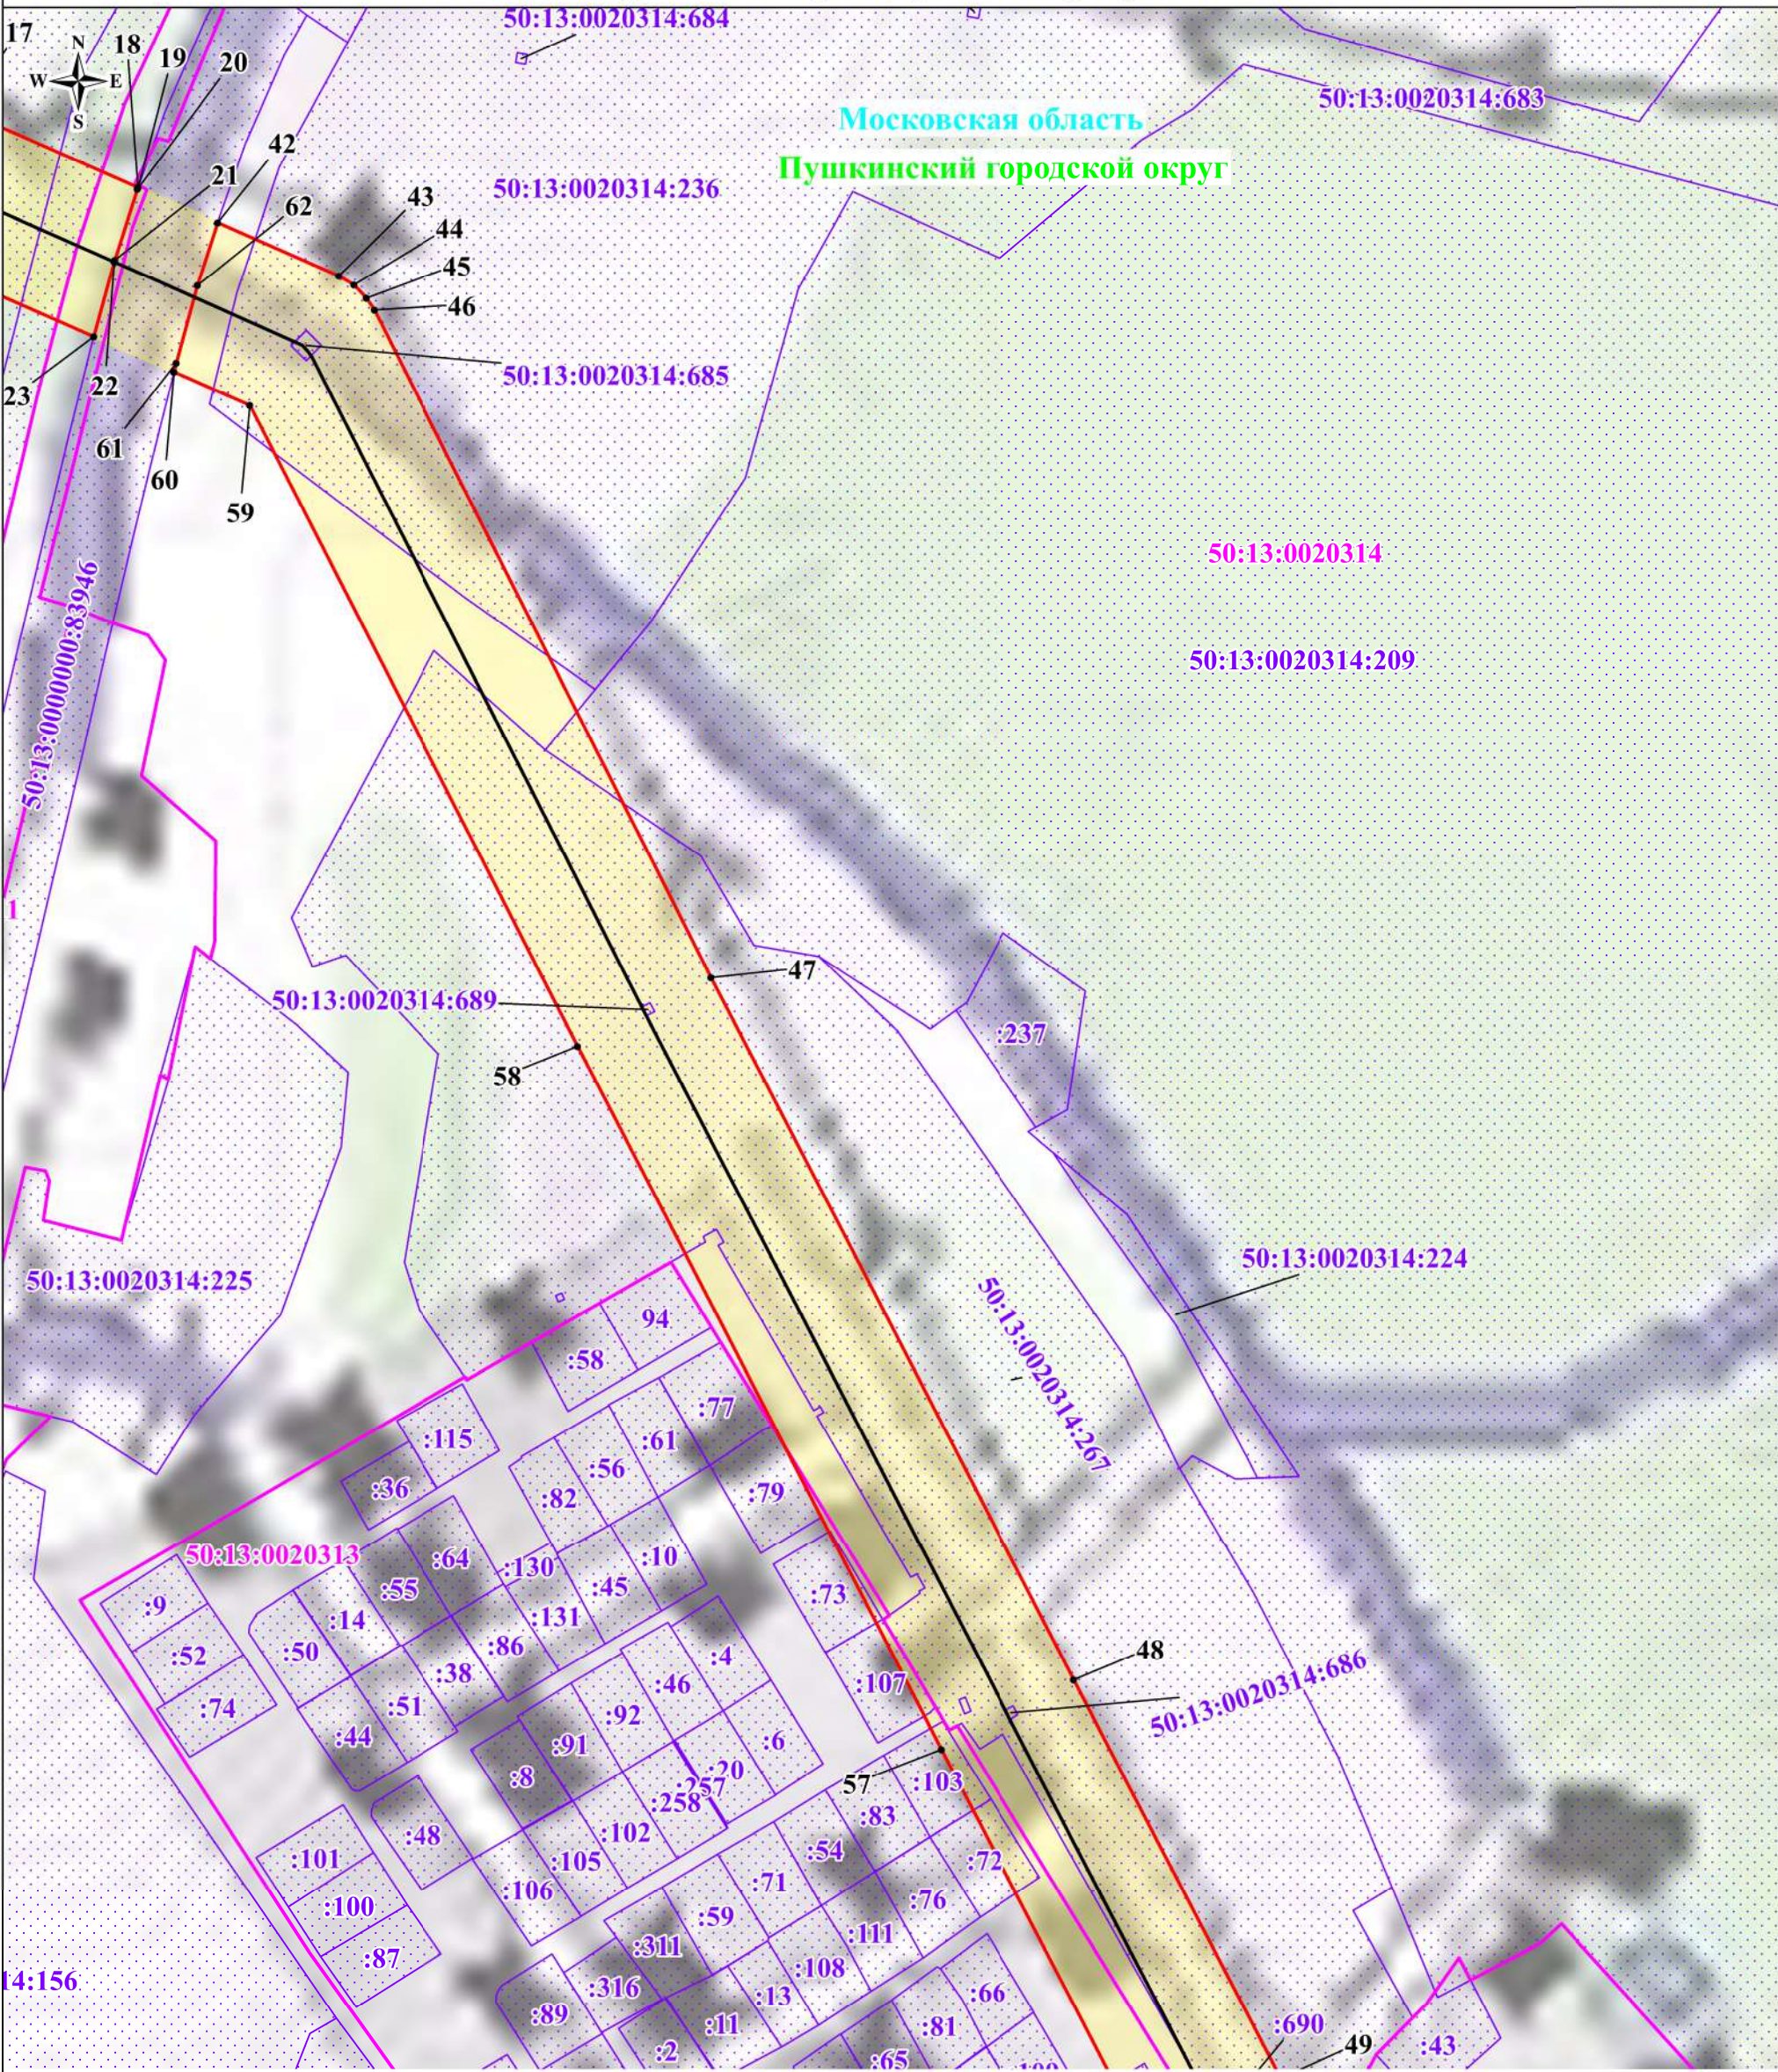


Масштаб: 1:2000

Используемые условные знаки и обозначения:

-  - обозначение границы публичного сервитута
-  - обозначение границы земельного участка
-  - обозначение границы кадастрового квартала
-  - обозначение линии электропередачи
-  - обозначение границы охранной зоны линии электропередачи
-  - обозначение характерной точки границы публичного сервитута
-  50:13:0020222 - обозначение номера кадастрового квартала
-  50:13:0020222:48 - обозначение кадастрового номера земельного участка
-  Пушкинский городской округ - обозначение муниципального образования
-  Московская область - обозначение субъекта

Схема расположения границ публичного сервитута

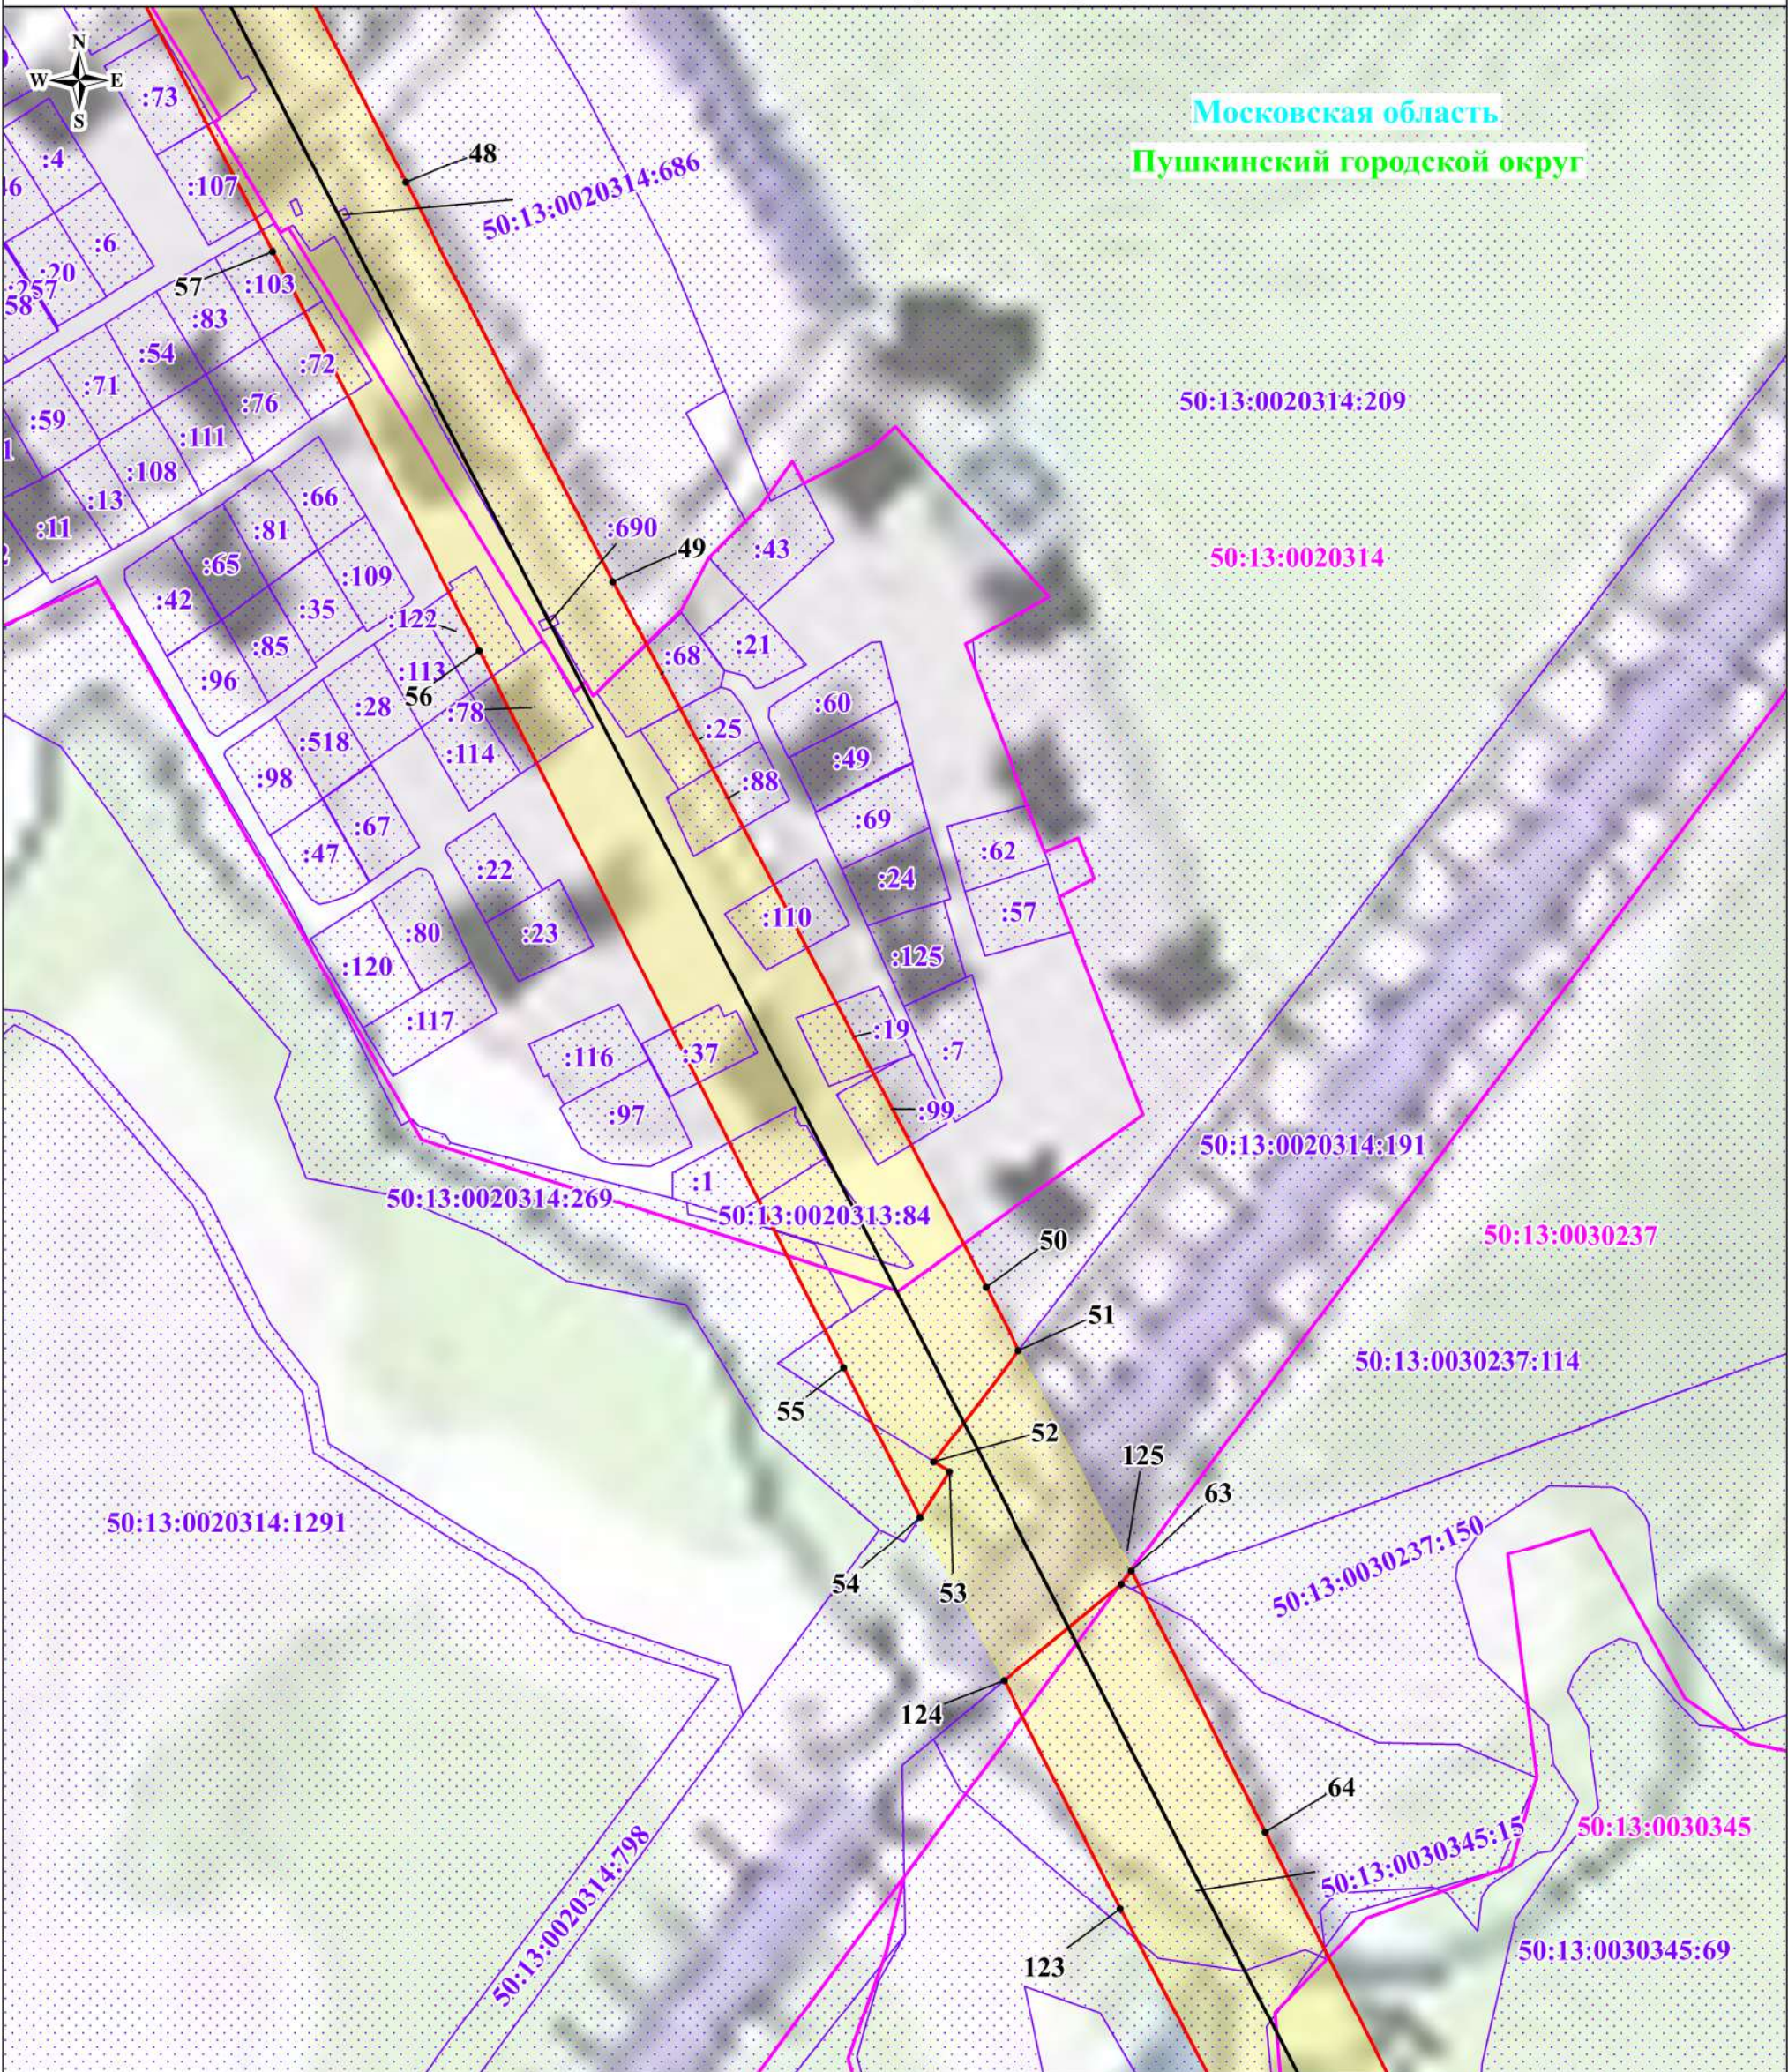


Масштаб: 1:2000

Используемые условные знаки и обозначения:



- обозначение границы публичного сервитута
- обозначение границы земельного участка
- обозначение границы кадастрового квартала
- обозначение линии электропередачи
- обозначение границы охранной зоны линии электропередачи
- 1 - обозначение характерной точки границы публичного сервитута
- 50:13:0020222 - обозначение номера кадастрового квартала
- 50:13:0020222:48 - обозначение кадастрового номера земельного участка
- Пушкинский городской округ - обозначение муниципального образования
- Московская область - обозначение субъекта

Схема расположения границ публичного сервитута

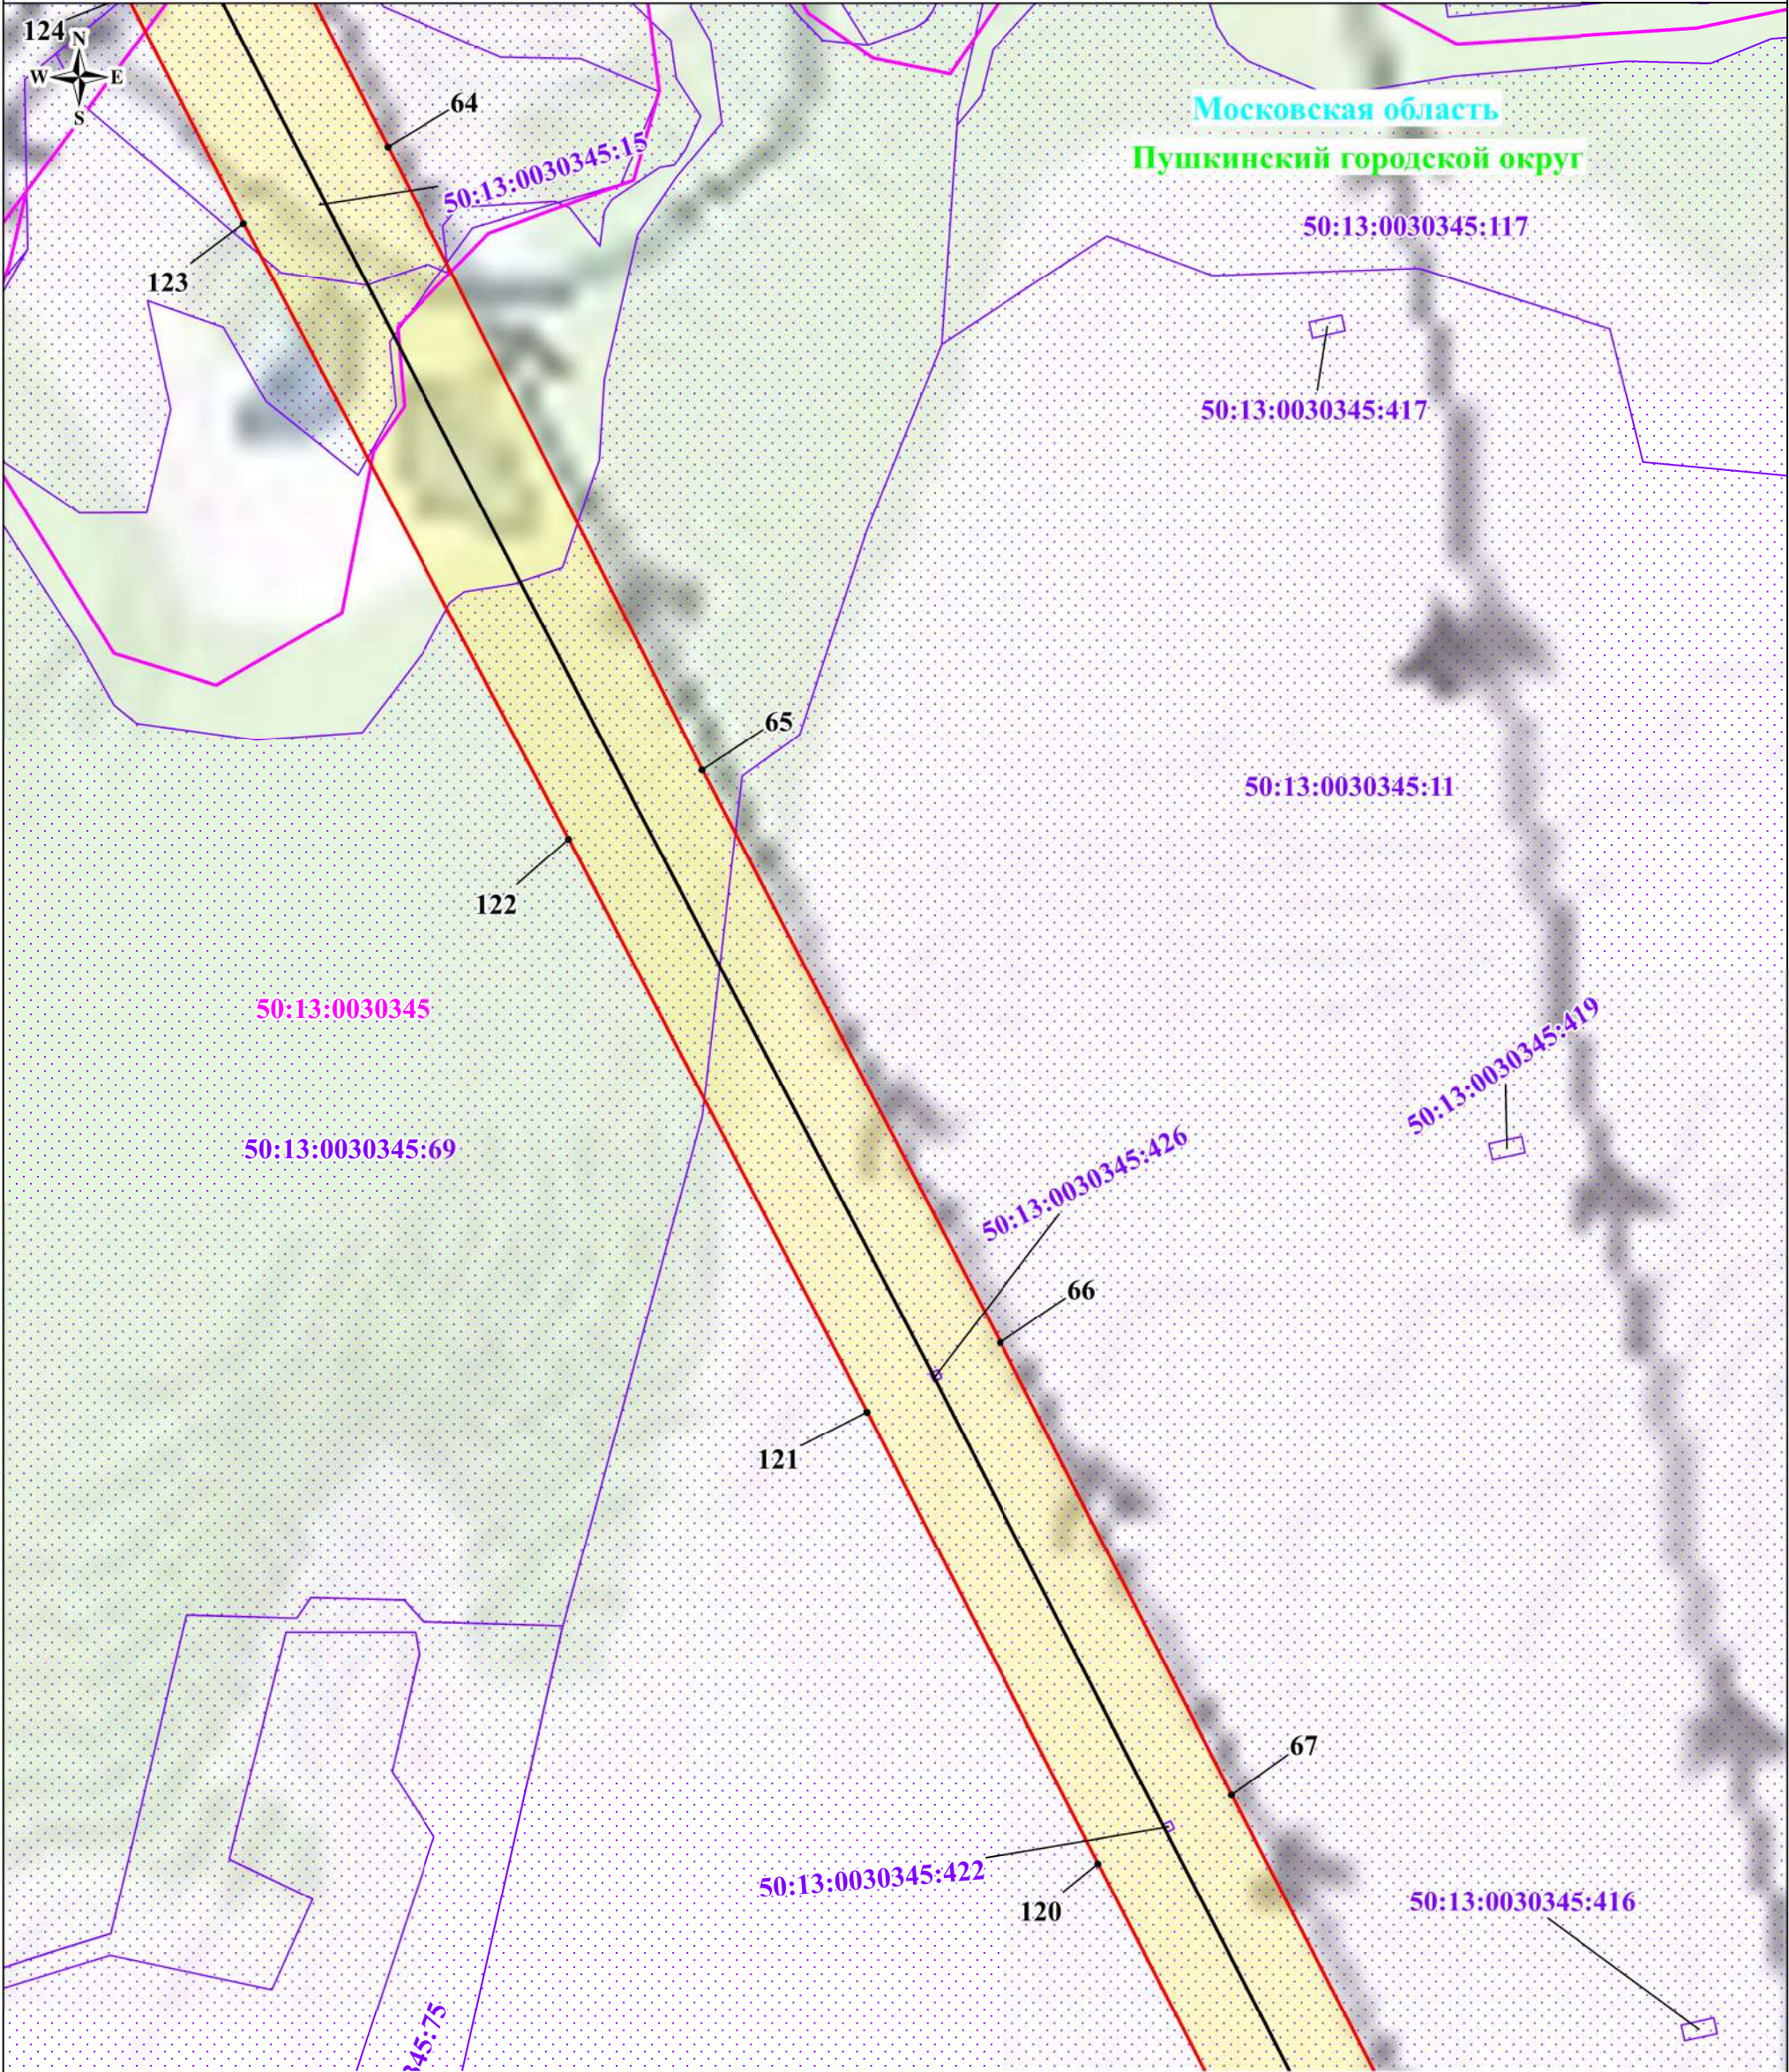

Масштаб: 1:2000

Используемые условные знаки и обозначения:



- обозначение границы публичного сервитута



- обозначение границы земельного участка



- обозначение границы кадастрового квартала



- обозначение линии электропередачи



- обозначение границы охранной зоны линии электропередачи

• 1

50:13:0020222

- обозначение характерной точки границы публичного сервитута

50:13:0020222:48

- обозначение номера кадастрового квартала

Пушкинский городской округ


- обозначение кадастрового номера земельного участка

Московская область

- обозначение муниципального образования

- обозначение субъекта

Схема расположения границ публичного сервитута

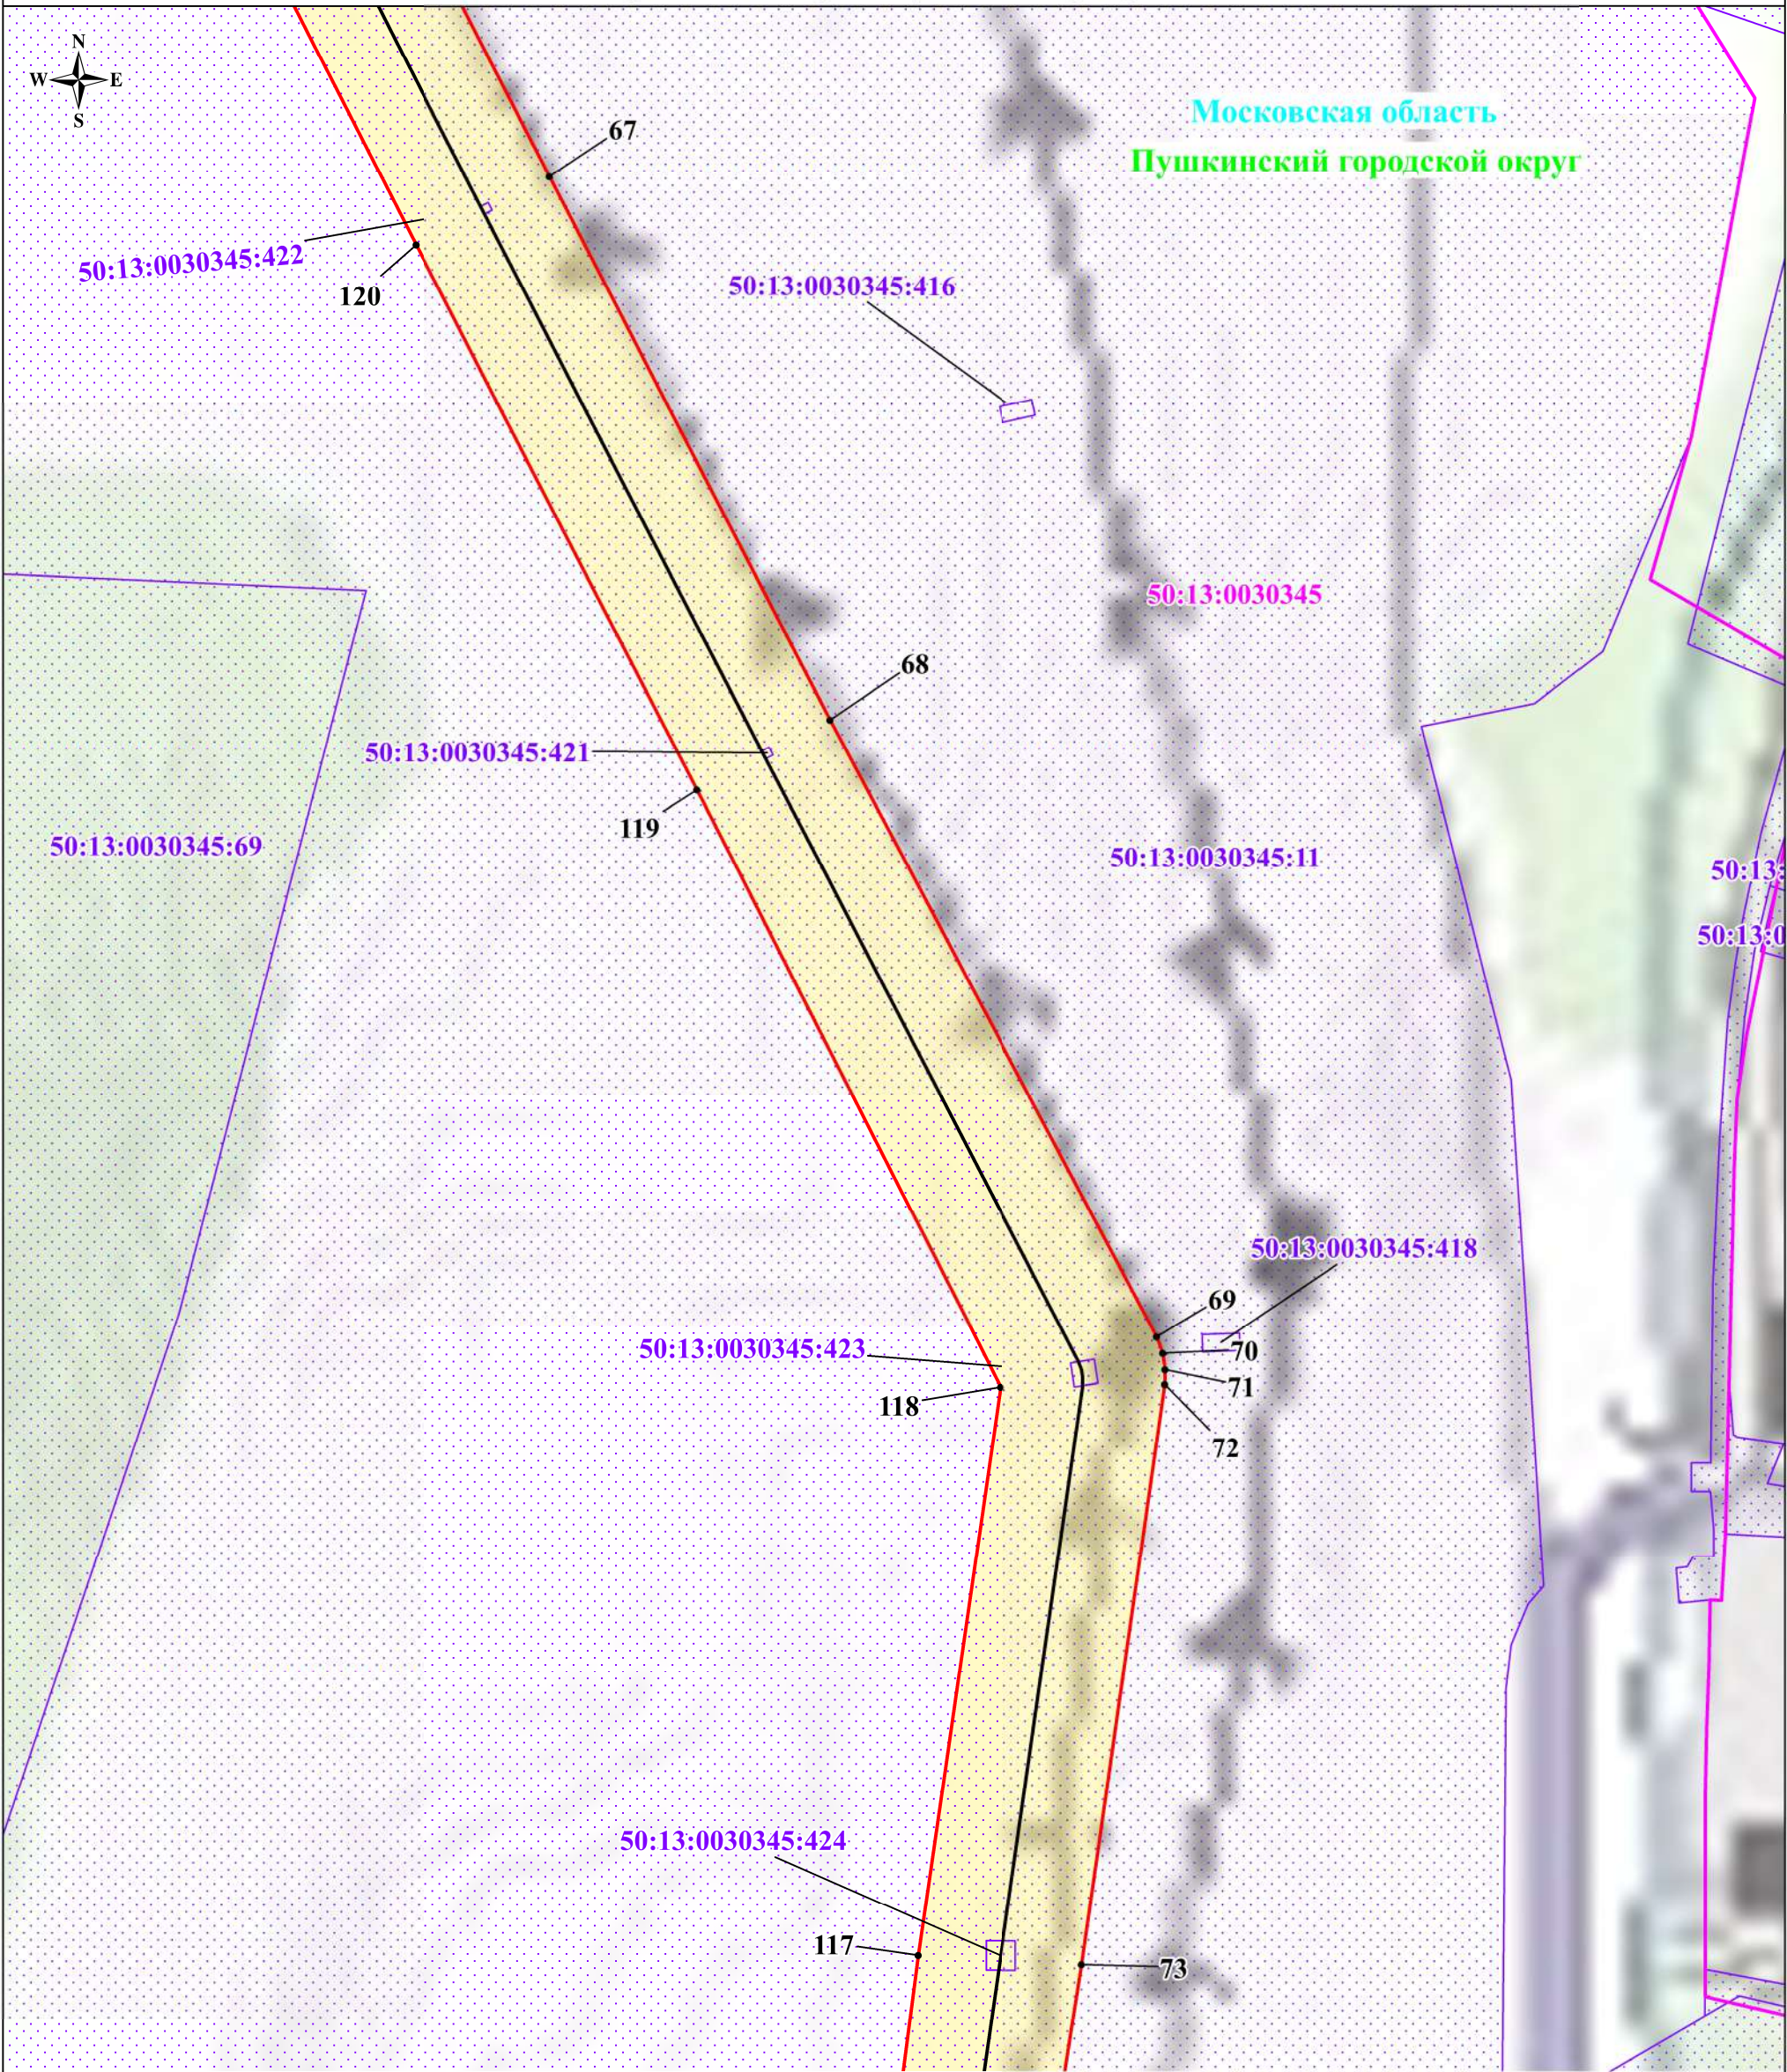

Масштаб: 1:2000

Используемые условные знаки и обозначения:


- | | |
|--|---|
| | - обозначение границы публичного сервитута |
| | - обозначение границы земельного участка |
| | - обозначение границы кадастрового квартала |
| | - обозначение линии электропередачи |
| | - обозначение границы охранной зоны линии электропередачи |
| | - обозначение характерной точки границы публичного сервитута |
| | 50:13:0020222 - обозначение номера кадастрового квартала |
| | 50:13:0020222:48 - обозначение кадастрового номера земельного участка |
| | Пушкинский городской округ - обозначение муниципального образования |
| | Московская область - обозначение субъекта |

Схема расположения границ публичного сервитута



Масштаб: 1:2000

Используемые условные знаки и обозначения:

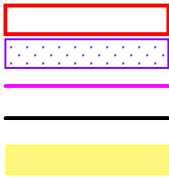

- обозначение границы публичного сервитута
- обозначение границы земельного участка
- обозначение границы кадастрового квартала
- обозначение линии электропередачи
- обозначение границы охранной зоны линии электропередачи
- 1 - обозначение характерной точки границы публичного сервитута
- 50:13:0020222 - обозначение номера кадастрового квартала
- 50:13:0020222:48 - обозначение кадастрового номера земельного участка
- Пушкинский городской округ - обозначение муниципального образования
- Московская область - обозначение субъекта

Схема расположения границ публичного сервитута



Масштаб: 1:2000

Используемые условные знаки и обозначения:



- | | |
|---|--|
|  | - обозначение границы публичного сервитута |
|  | - обозначение границы земельного участка |
|  | - обозначение границы кадастрового квартала |
|  | - обозначение линии электропередачи |
|  | - обозначение границы охранной зоны линии электропередачи |
|  | - обозначение характерной точки границы публичного сервитута |
|  | - обозначение номера кадастрового квартала |
|  | - обозначение кадастрового номера земельного участка |
|  | - обозначение муниципального образования |
|  | - обозначение субъекта |

Схема расположения границ публичного сервитута



Масштаб: 1:2000

Используемые условные знаки и обозначения:

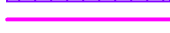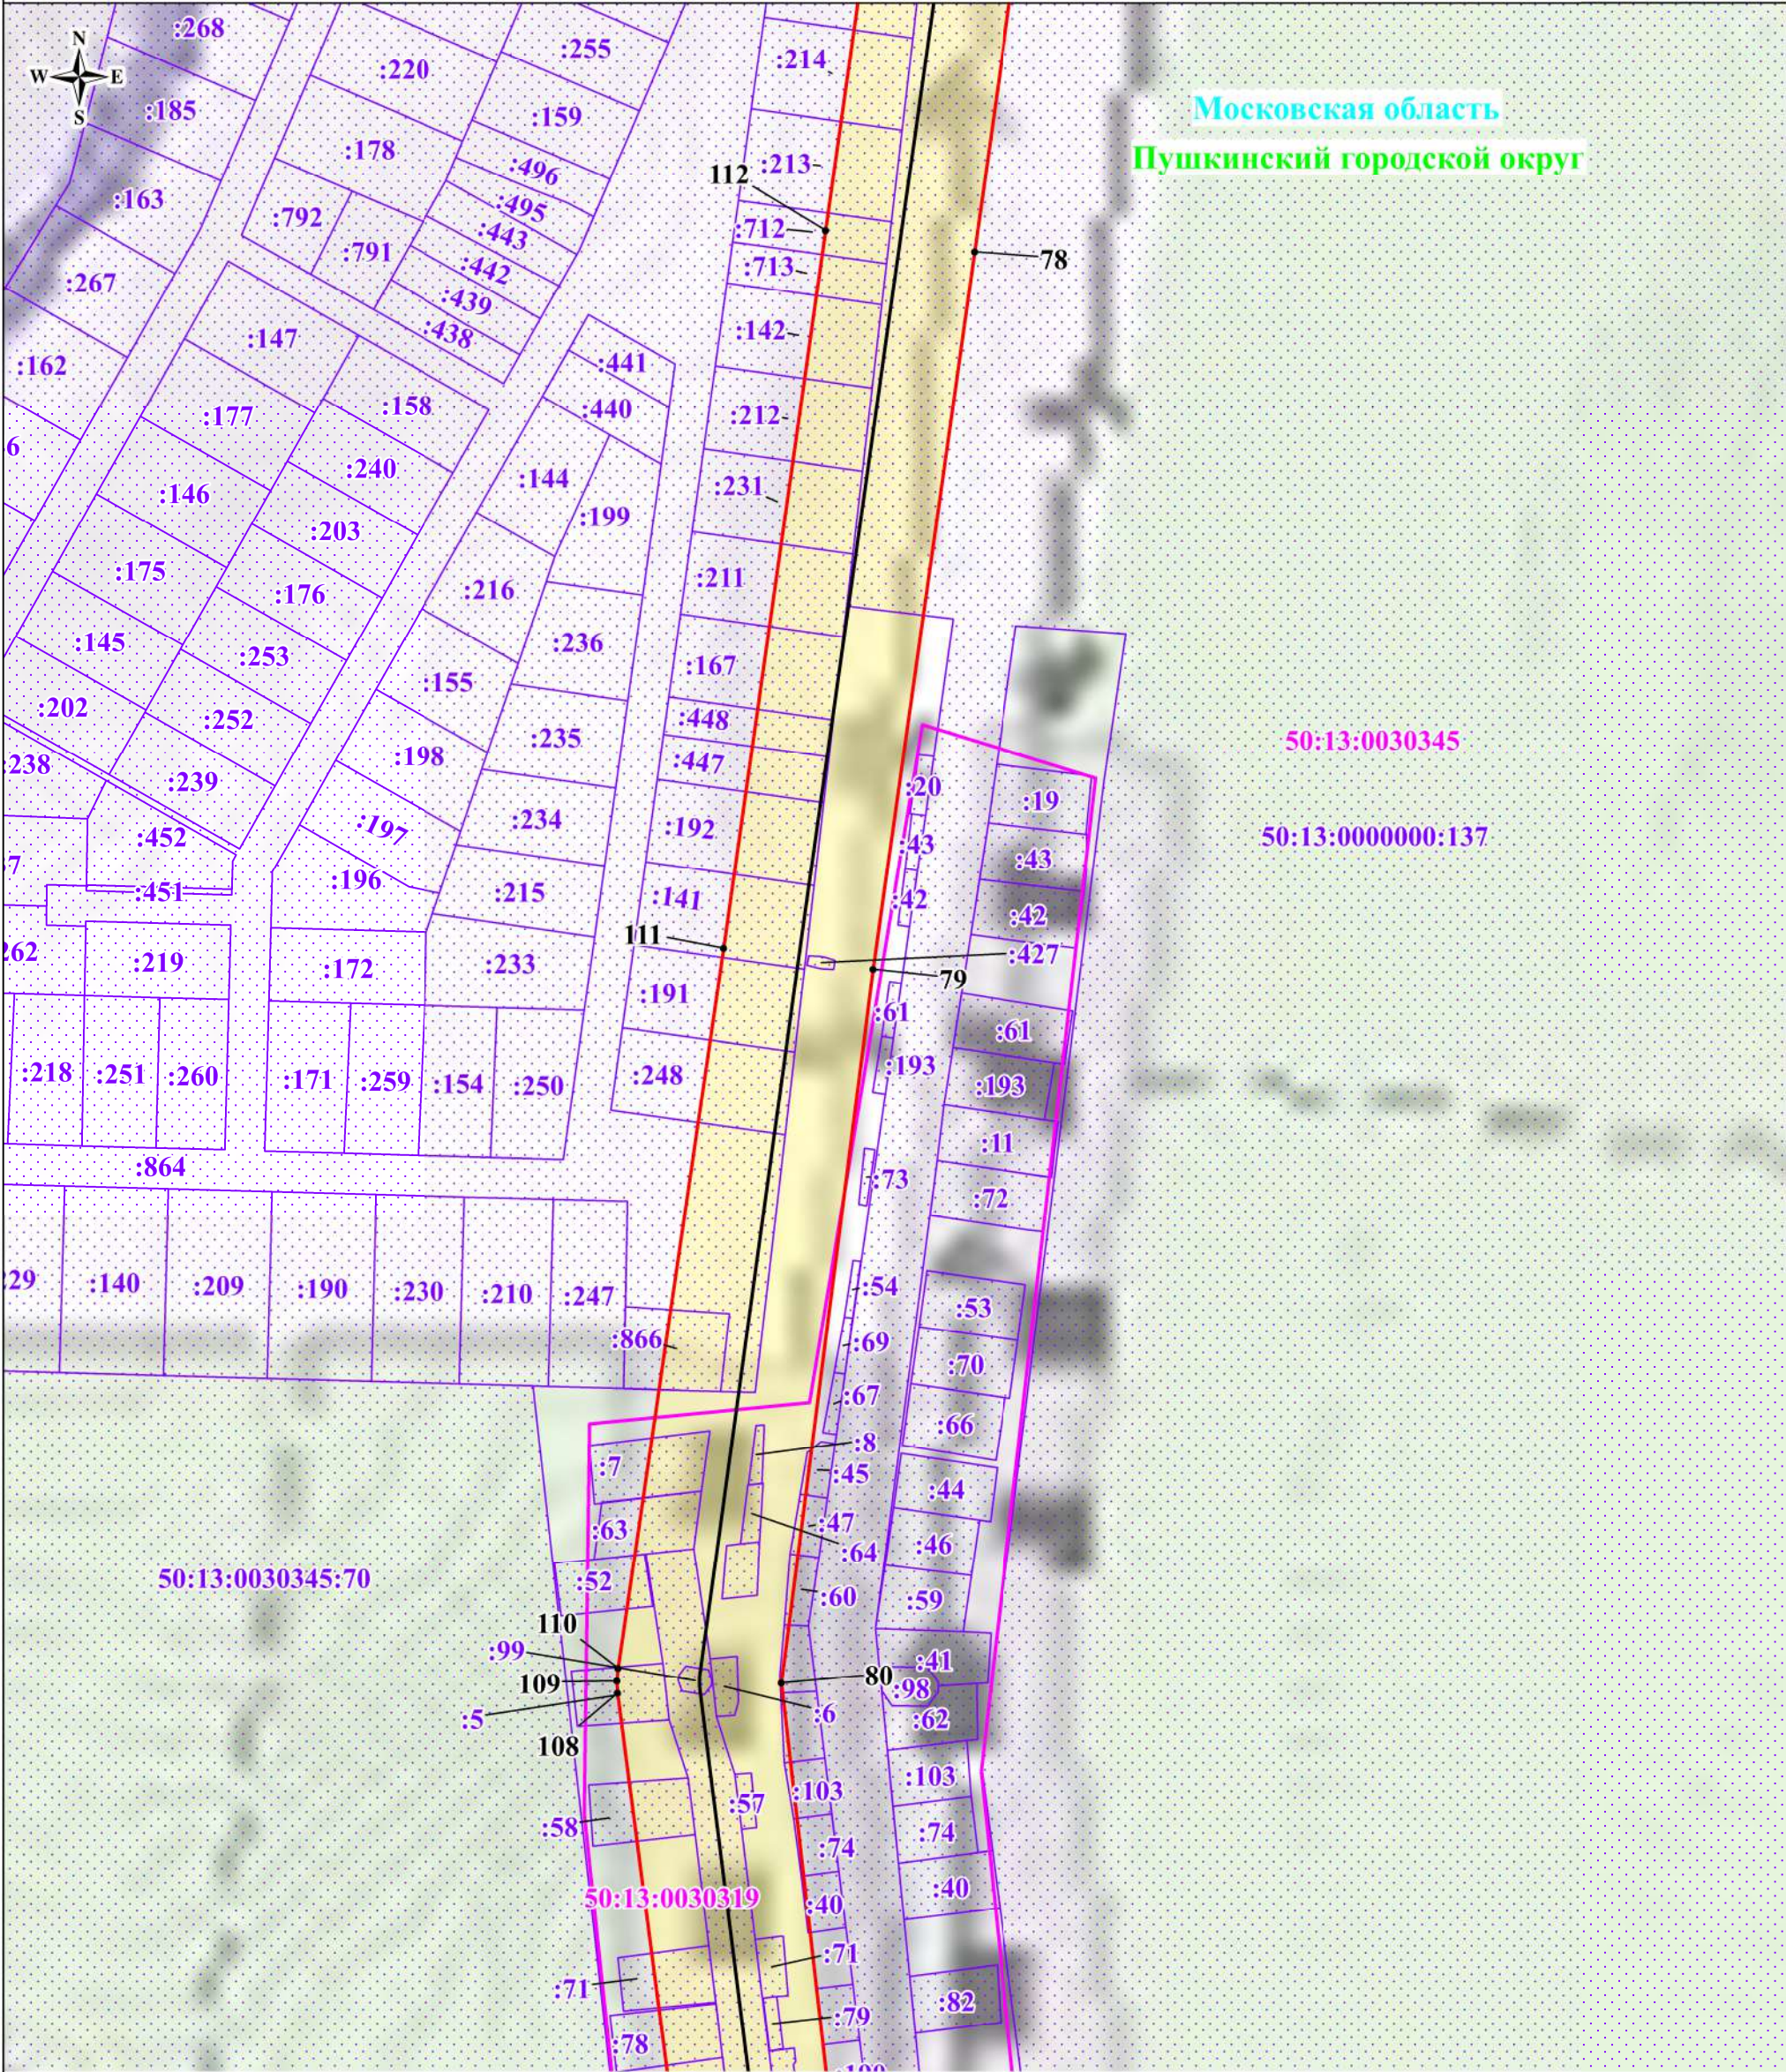


- обозначение границы публичного сервитута



- обозначение границы земельного участка



- обозначение границы кадастрового квартала

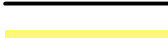

- обозначение линии электропередачи



- обозначение границы охранной зоны линии электропередачи

• 1

50:13:0020222

- обозначение номера кадастрового квартала

50:13:0020222:48

- обозначение кадастрового номера земельного участка

Пушкинский городской округ

- обозначение муниципального образования

Московская область


- обозначение субъекта

Схема расположения границ публичного сервитута



Масштаб: 1:2000

Используемые условные знаки и обозначения:

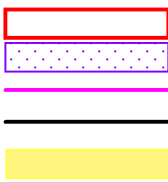

- обозначение границы публичного сервитута
- обозначение границы земельного участка
- обозначение границы кадастрового квартала
- обозначение линии электропередачи
- обозначение границы охранной зоны линии электропередачи
- 1 - обозначение характерной точки границы публичного сервитута
- 50:13:0020222 - обозначение номера кадастрового квартала
- 50:13:0020222:48 - обозначение кадастрового номера земельного участка
- Пушкинский городской округ - обозначение муниципального образования
- Московская область - обозначение субъекта


Пушкинский городской округ
Московская область

Схема расположения границ публичного сервитута



Московская область

Пушкинский городской округ

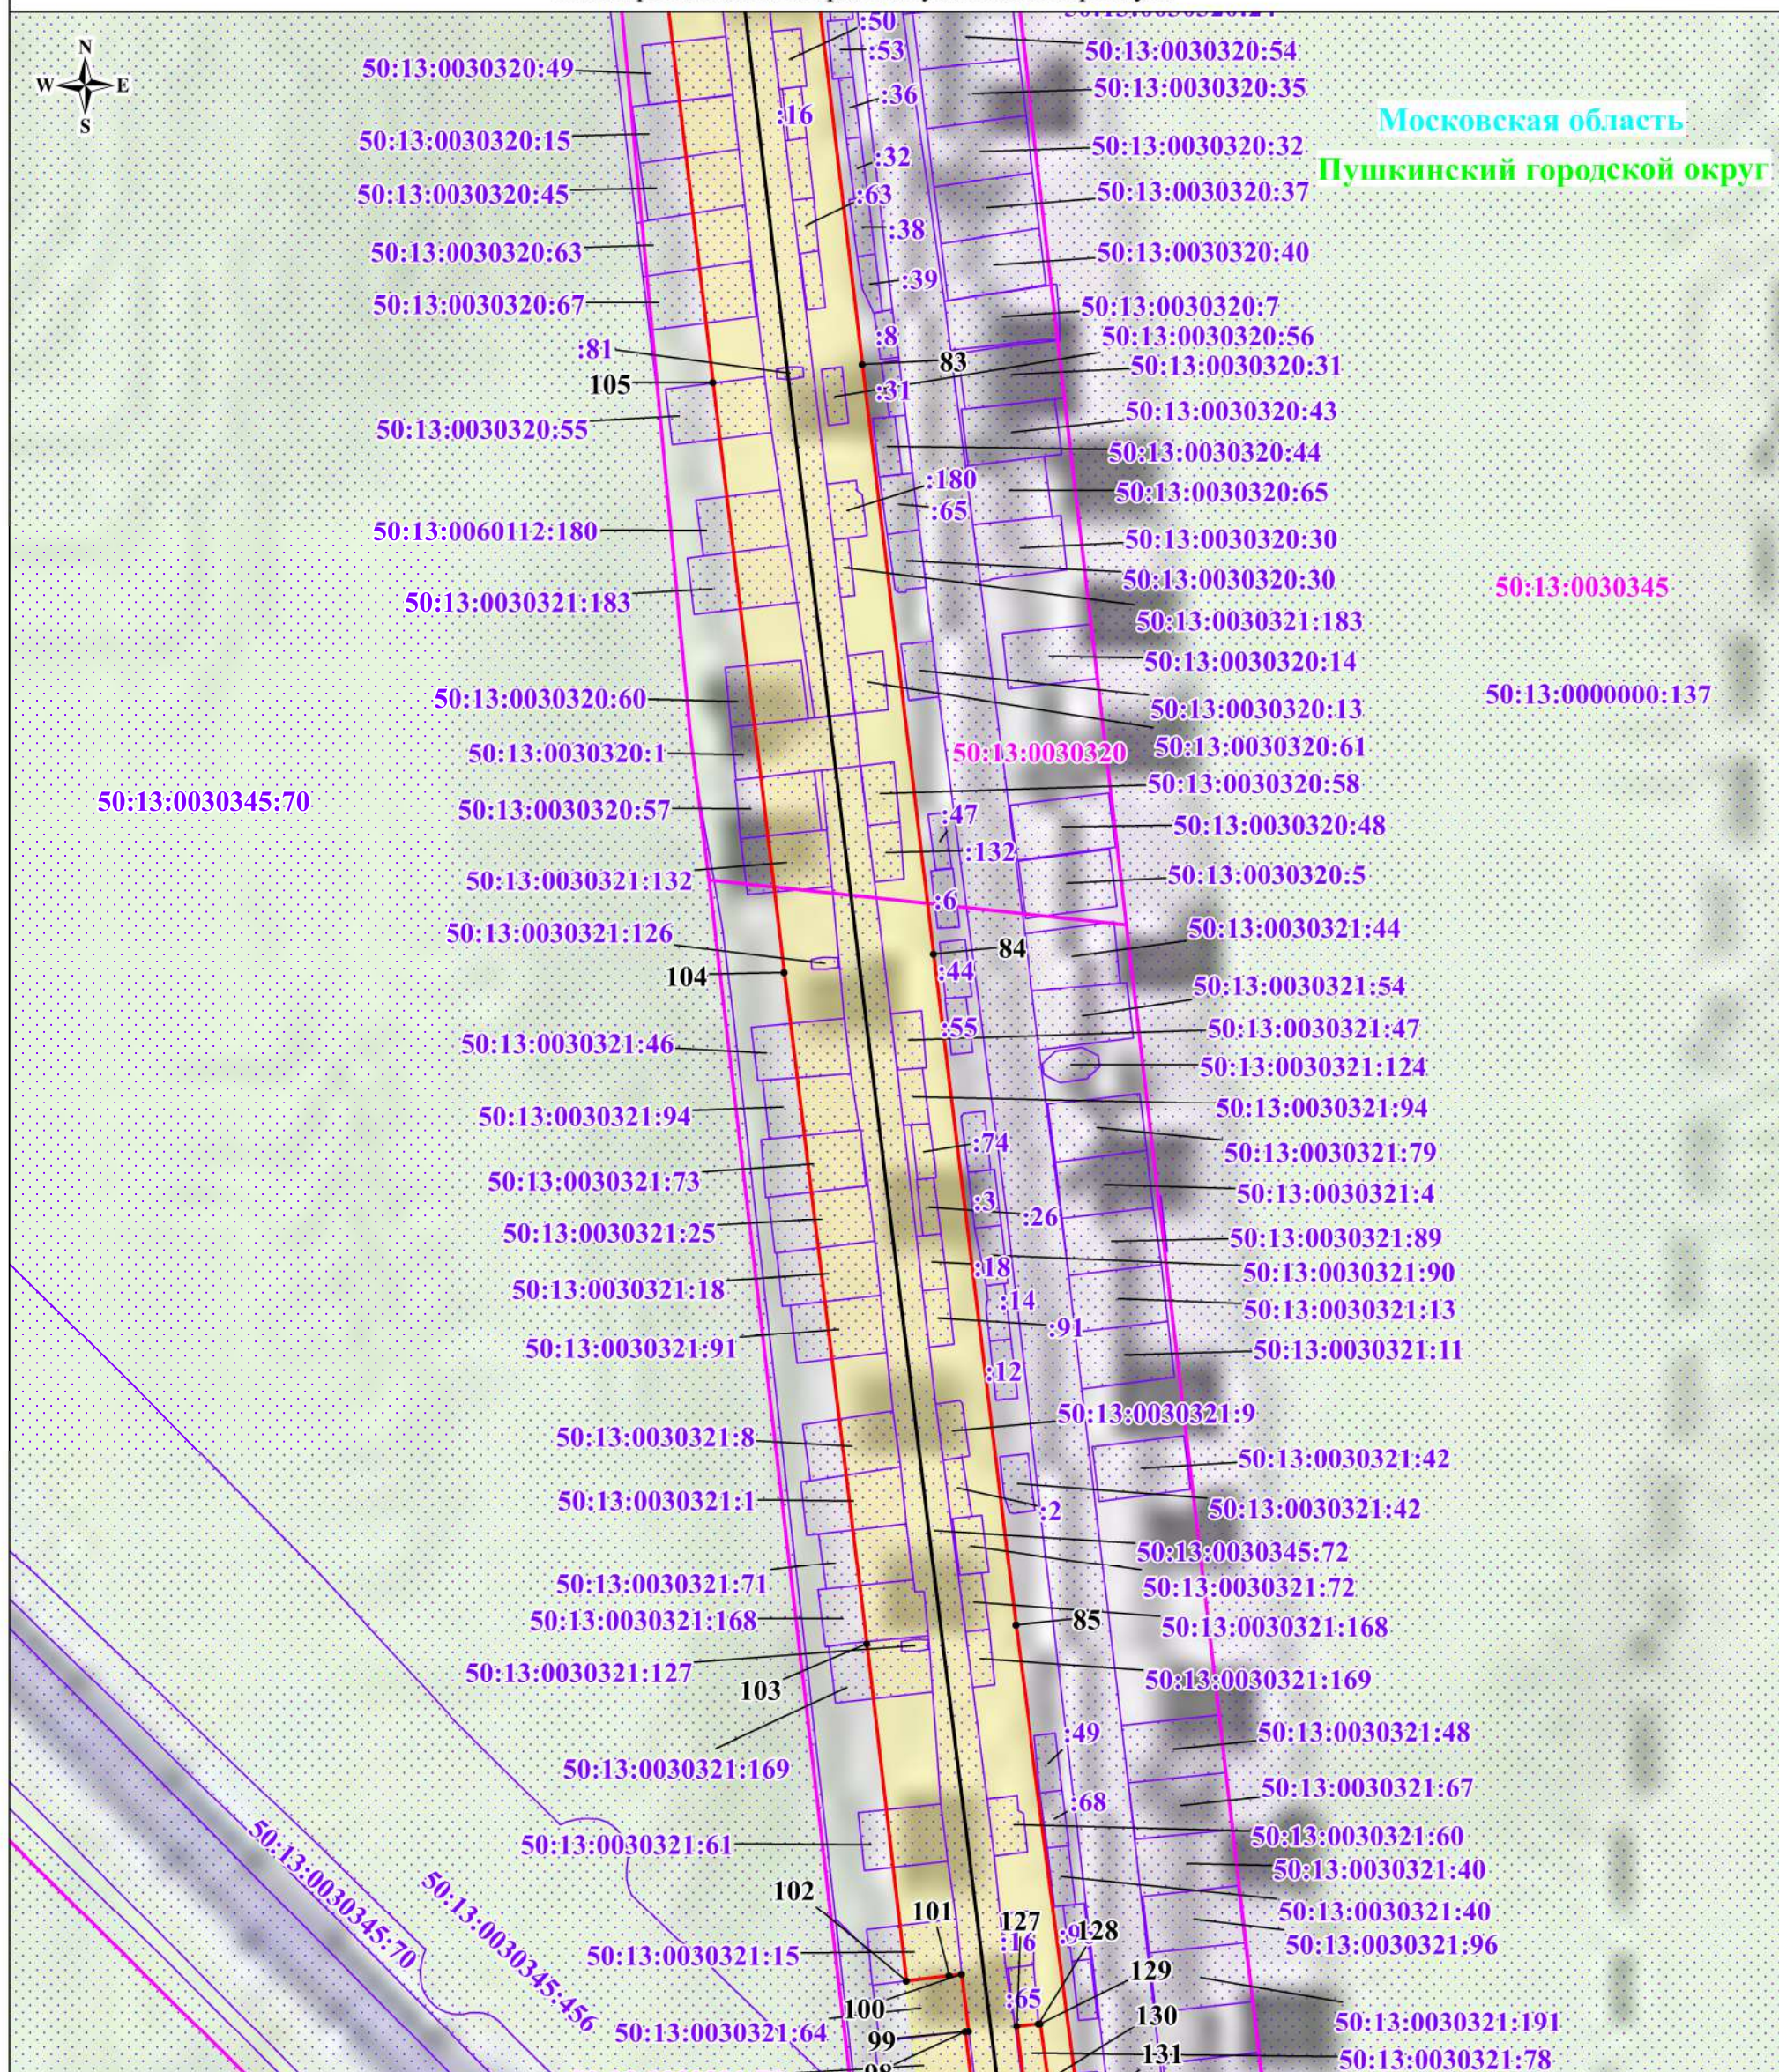


Масштаб: 1:2000

Используемые условные знаки и обозначения:

- | | |
|---|--|
|  | - обозначение границы публичного сервитута |
|  | - обозначение границы земельного участка |
|  | - обозначение границы кадастрового квартала |
|  | - обозначение линии электропередачи |
|  | - обозначение границы охранной зоны линии электропередачи |
| • 1 | - обозначение характерной точки границы публичного сервитута |
| 50:13:0020222 | - обозначение номера кадастрового квартала |
| 13:0020222:48 | - обозначение кадастрового номера земельного участка |
| городской округ | - обозначение муниципального образования |
| вская область | - обозначение субъекта |

Схема расположения границ публичного сервитута

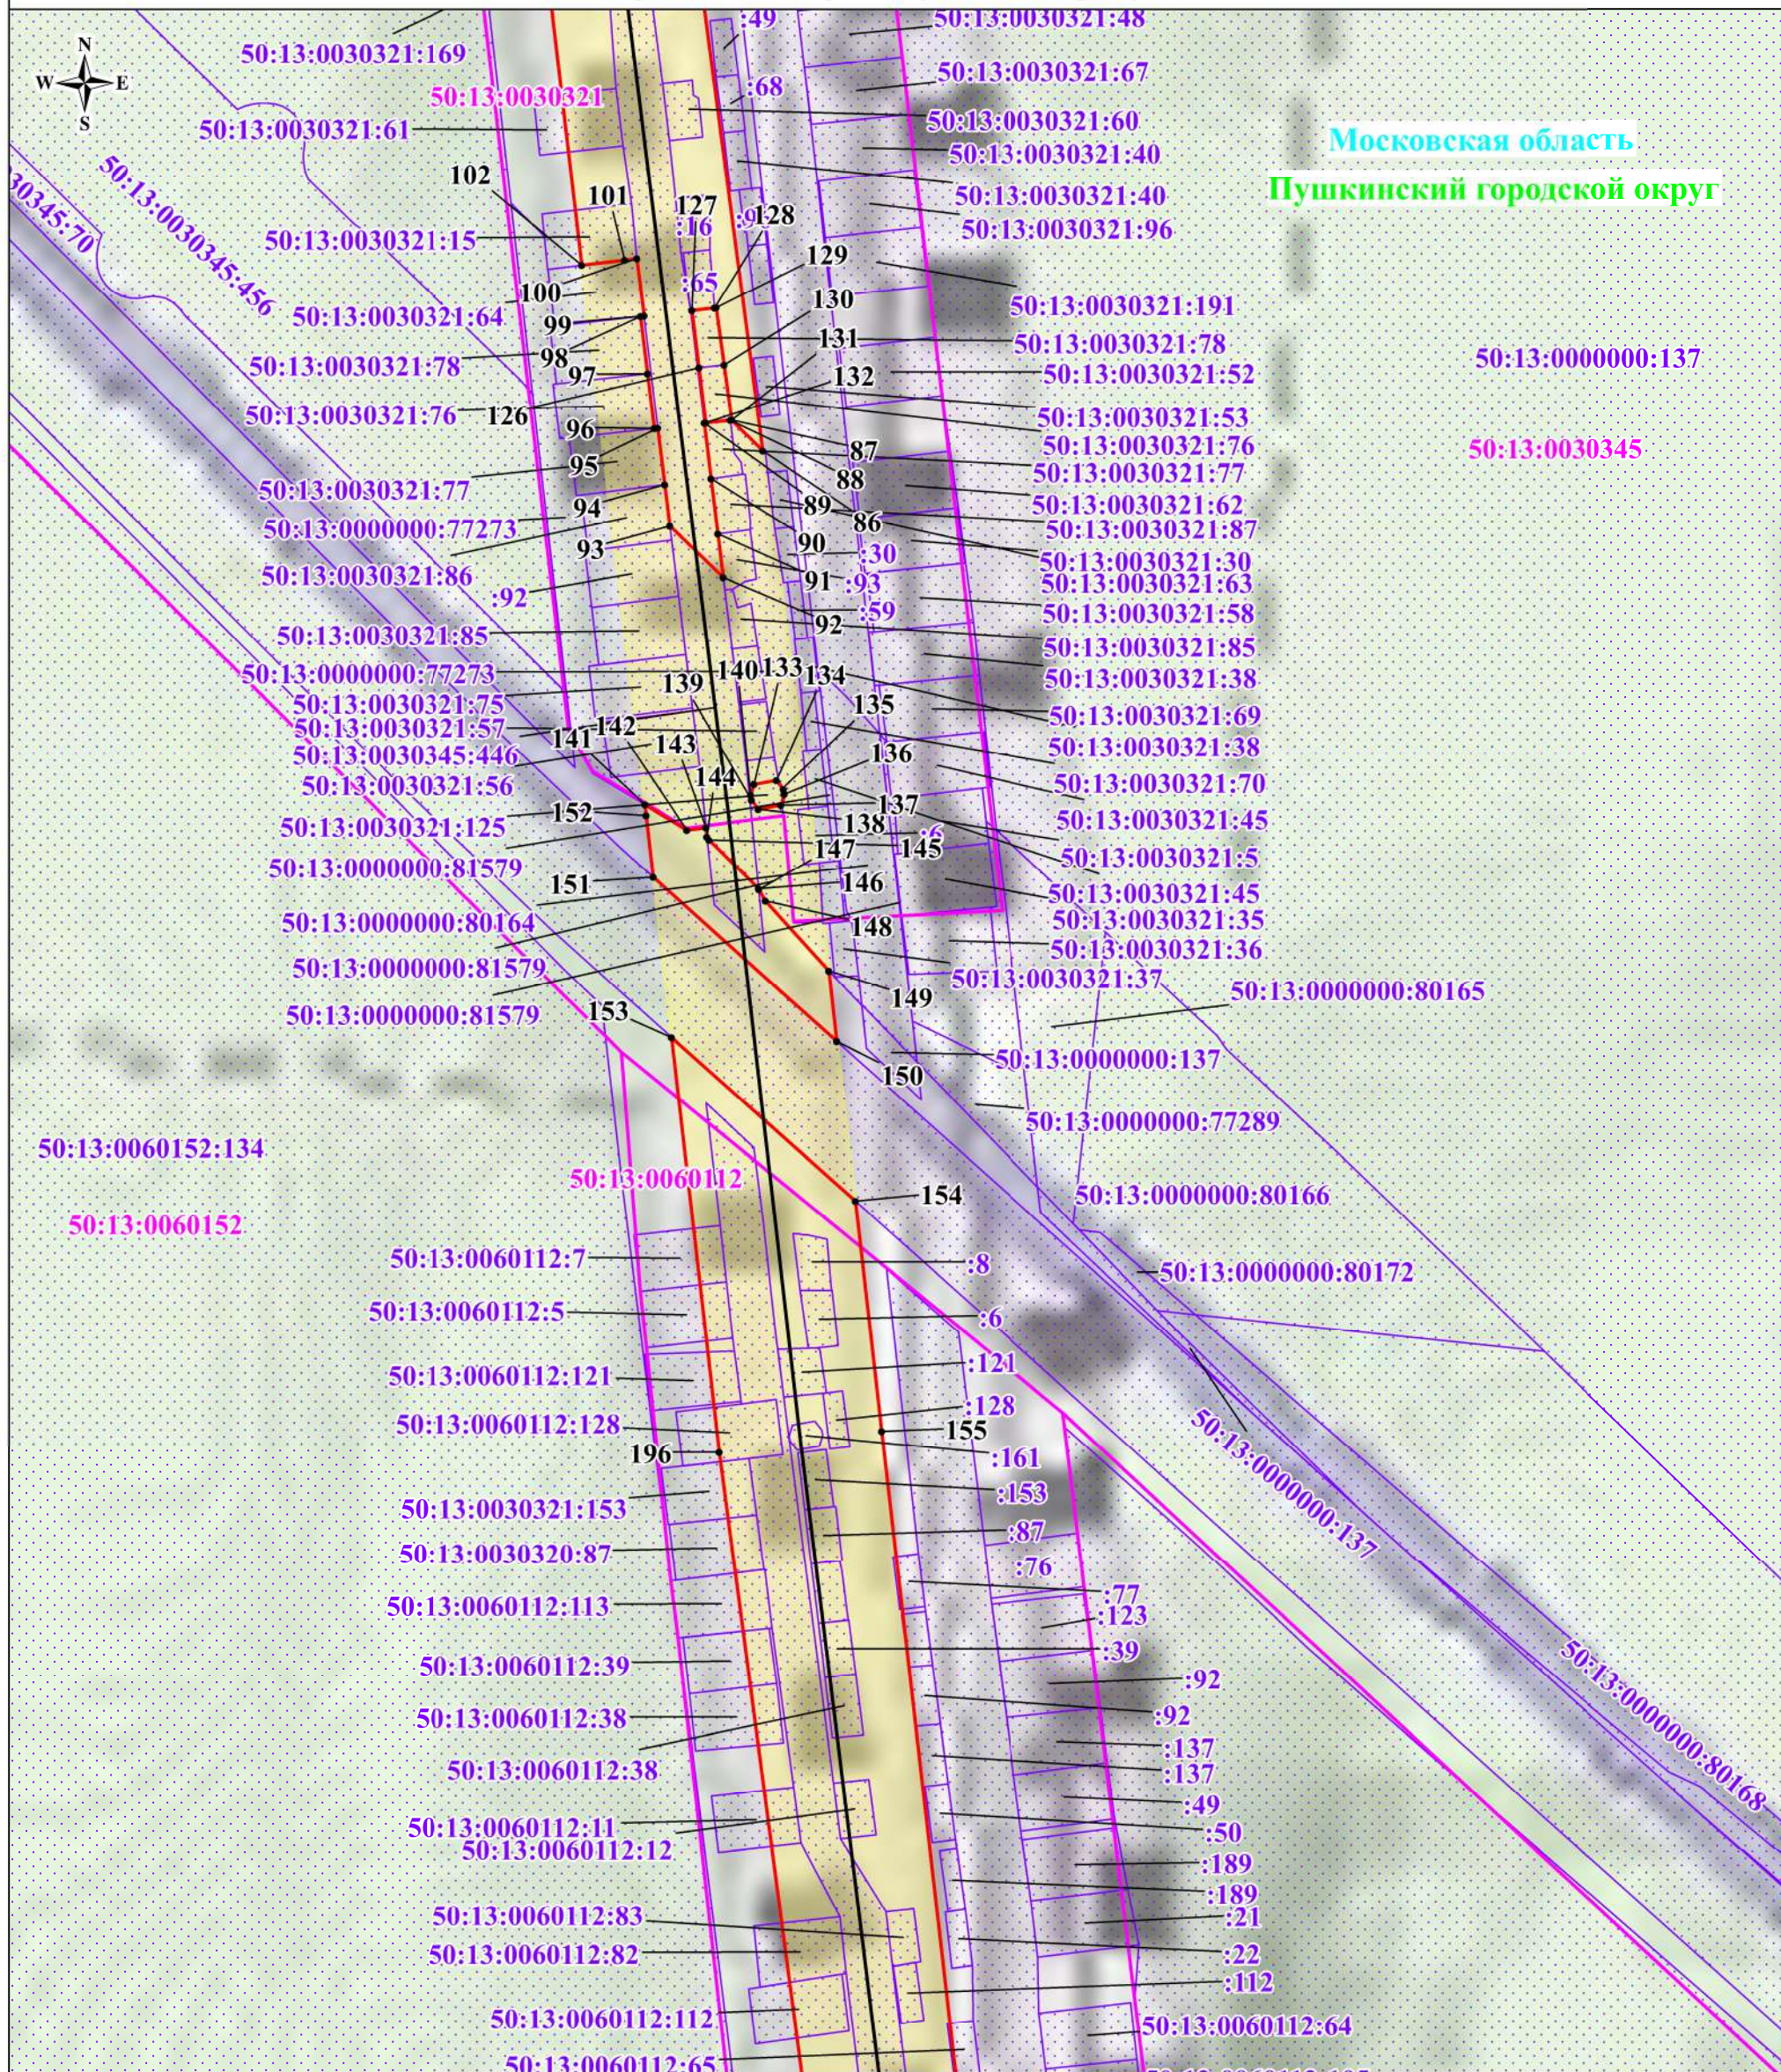


Масштаб: 1:2000

Используемые условные знаки и обозначения:

- | | |
|---|--|
|  | - обозначение границы публичного сервитута |
|  | - обозначение границы земельного участка |
|  | - обозначение границы кадастрового квартала |
|  | - обозначение линии электропередачи |
|  | - обозначение границы охранной зоны линии электропередачи |
| • 1 | - обозначение характерной точки границы публичного сервитута |
| 50:13:0020222 | - обозначение номера кадастрового квартала |
| 3:0020222:48 | - обозначение кадастрового номера земельного участка |
| городской округ | - обозначение муниципального образования |
| вская область | - обозначение субъекта |

Схема расположения границ публичного сервитута

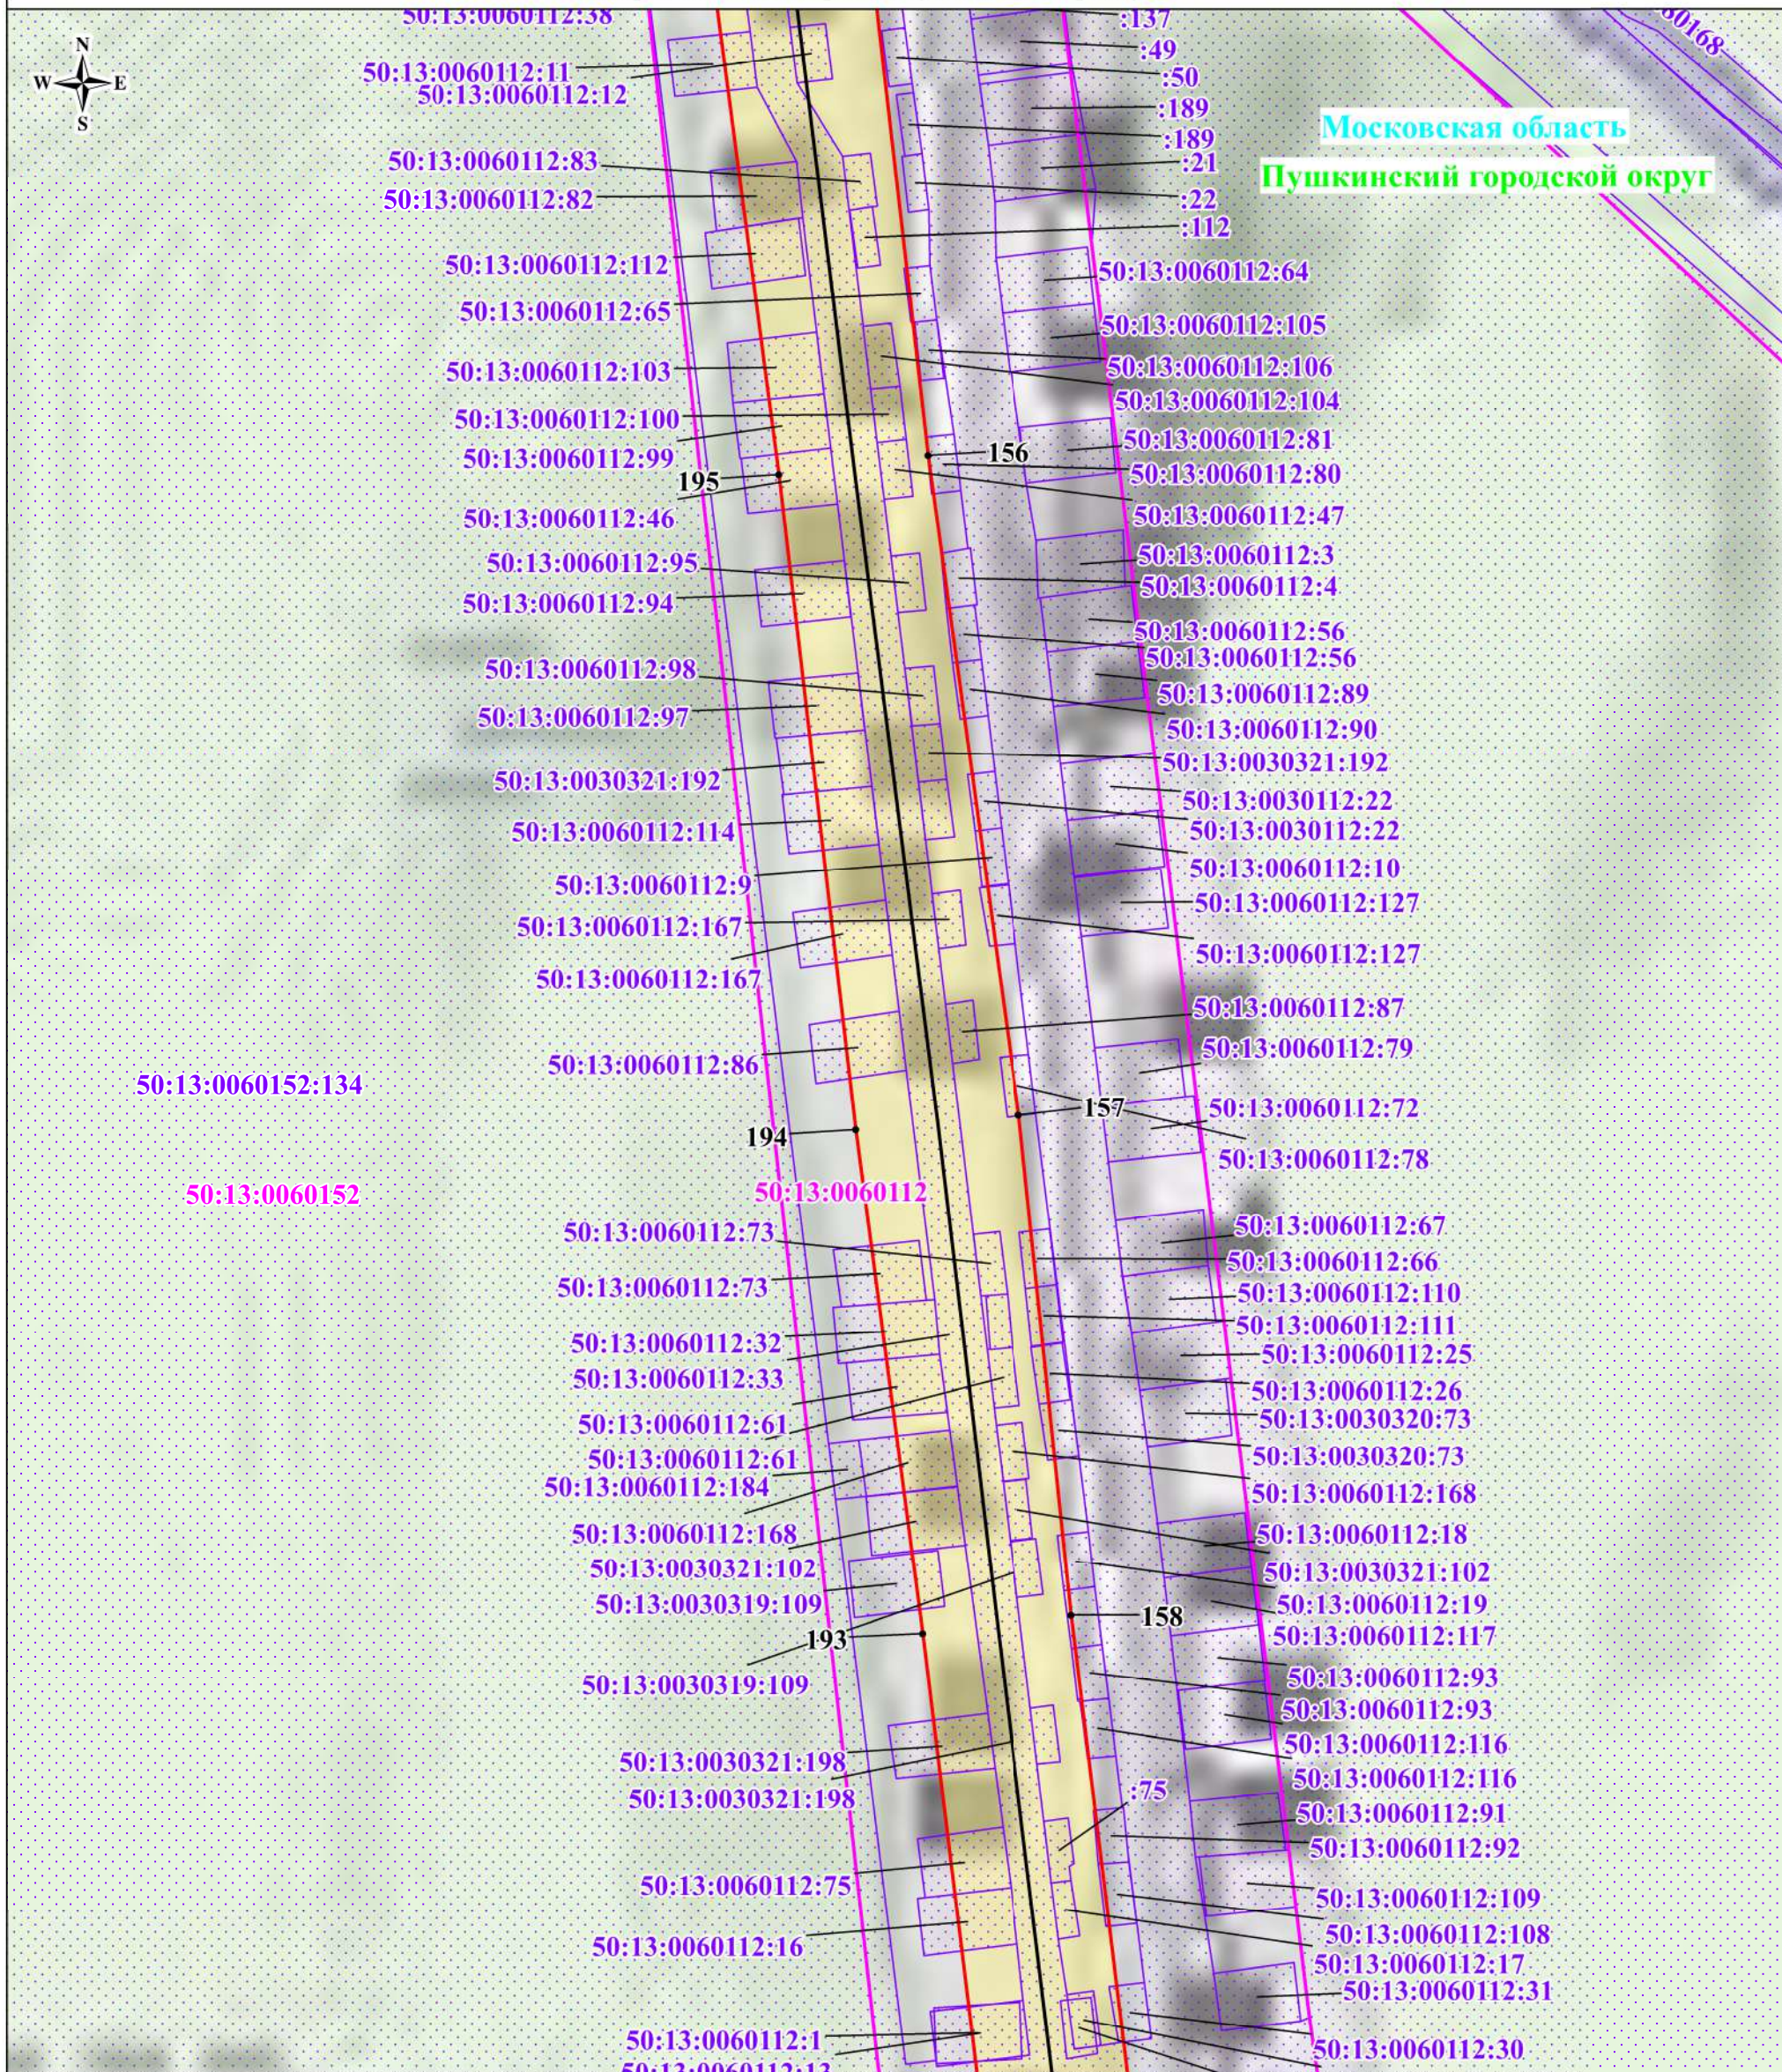

Масштаб: 1:2000


Используемые условные знаки и обозначения:




- обозначение границы публичного сервитута



- обозначение границы земельного участка

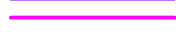

- обозначение границы кадастрового квартала

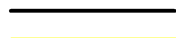

- обозначение линии электропередачи



- обозначение границы охранной зоны линии электропередачи

• 1

- обозначение характерной точки границы публичного сервитута

50:13:0020222

- обозначение номера кадастрового квартала

50:13:0020222:48

- обозначение кадастрового номера земельного участка


Пушкинский городской округ

- обозначение муниципального образования

Московская область

- обозначение субъекта

Схема расположения границ публичного сервитута

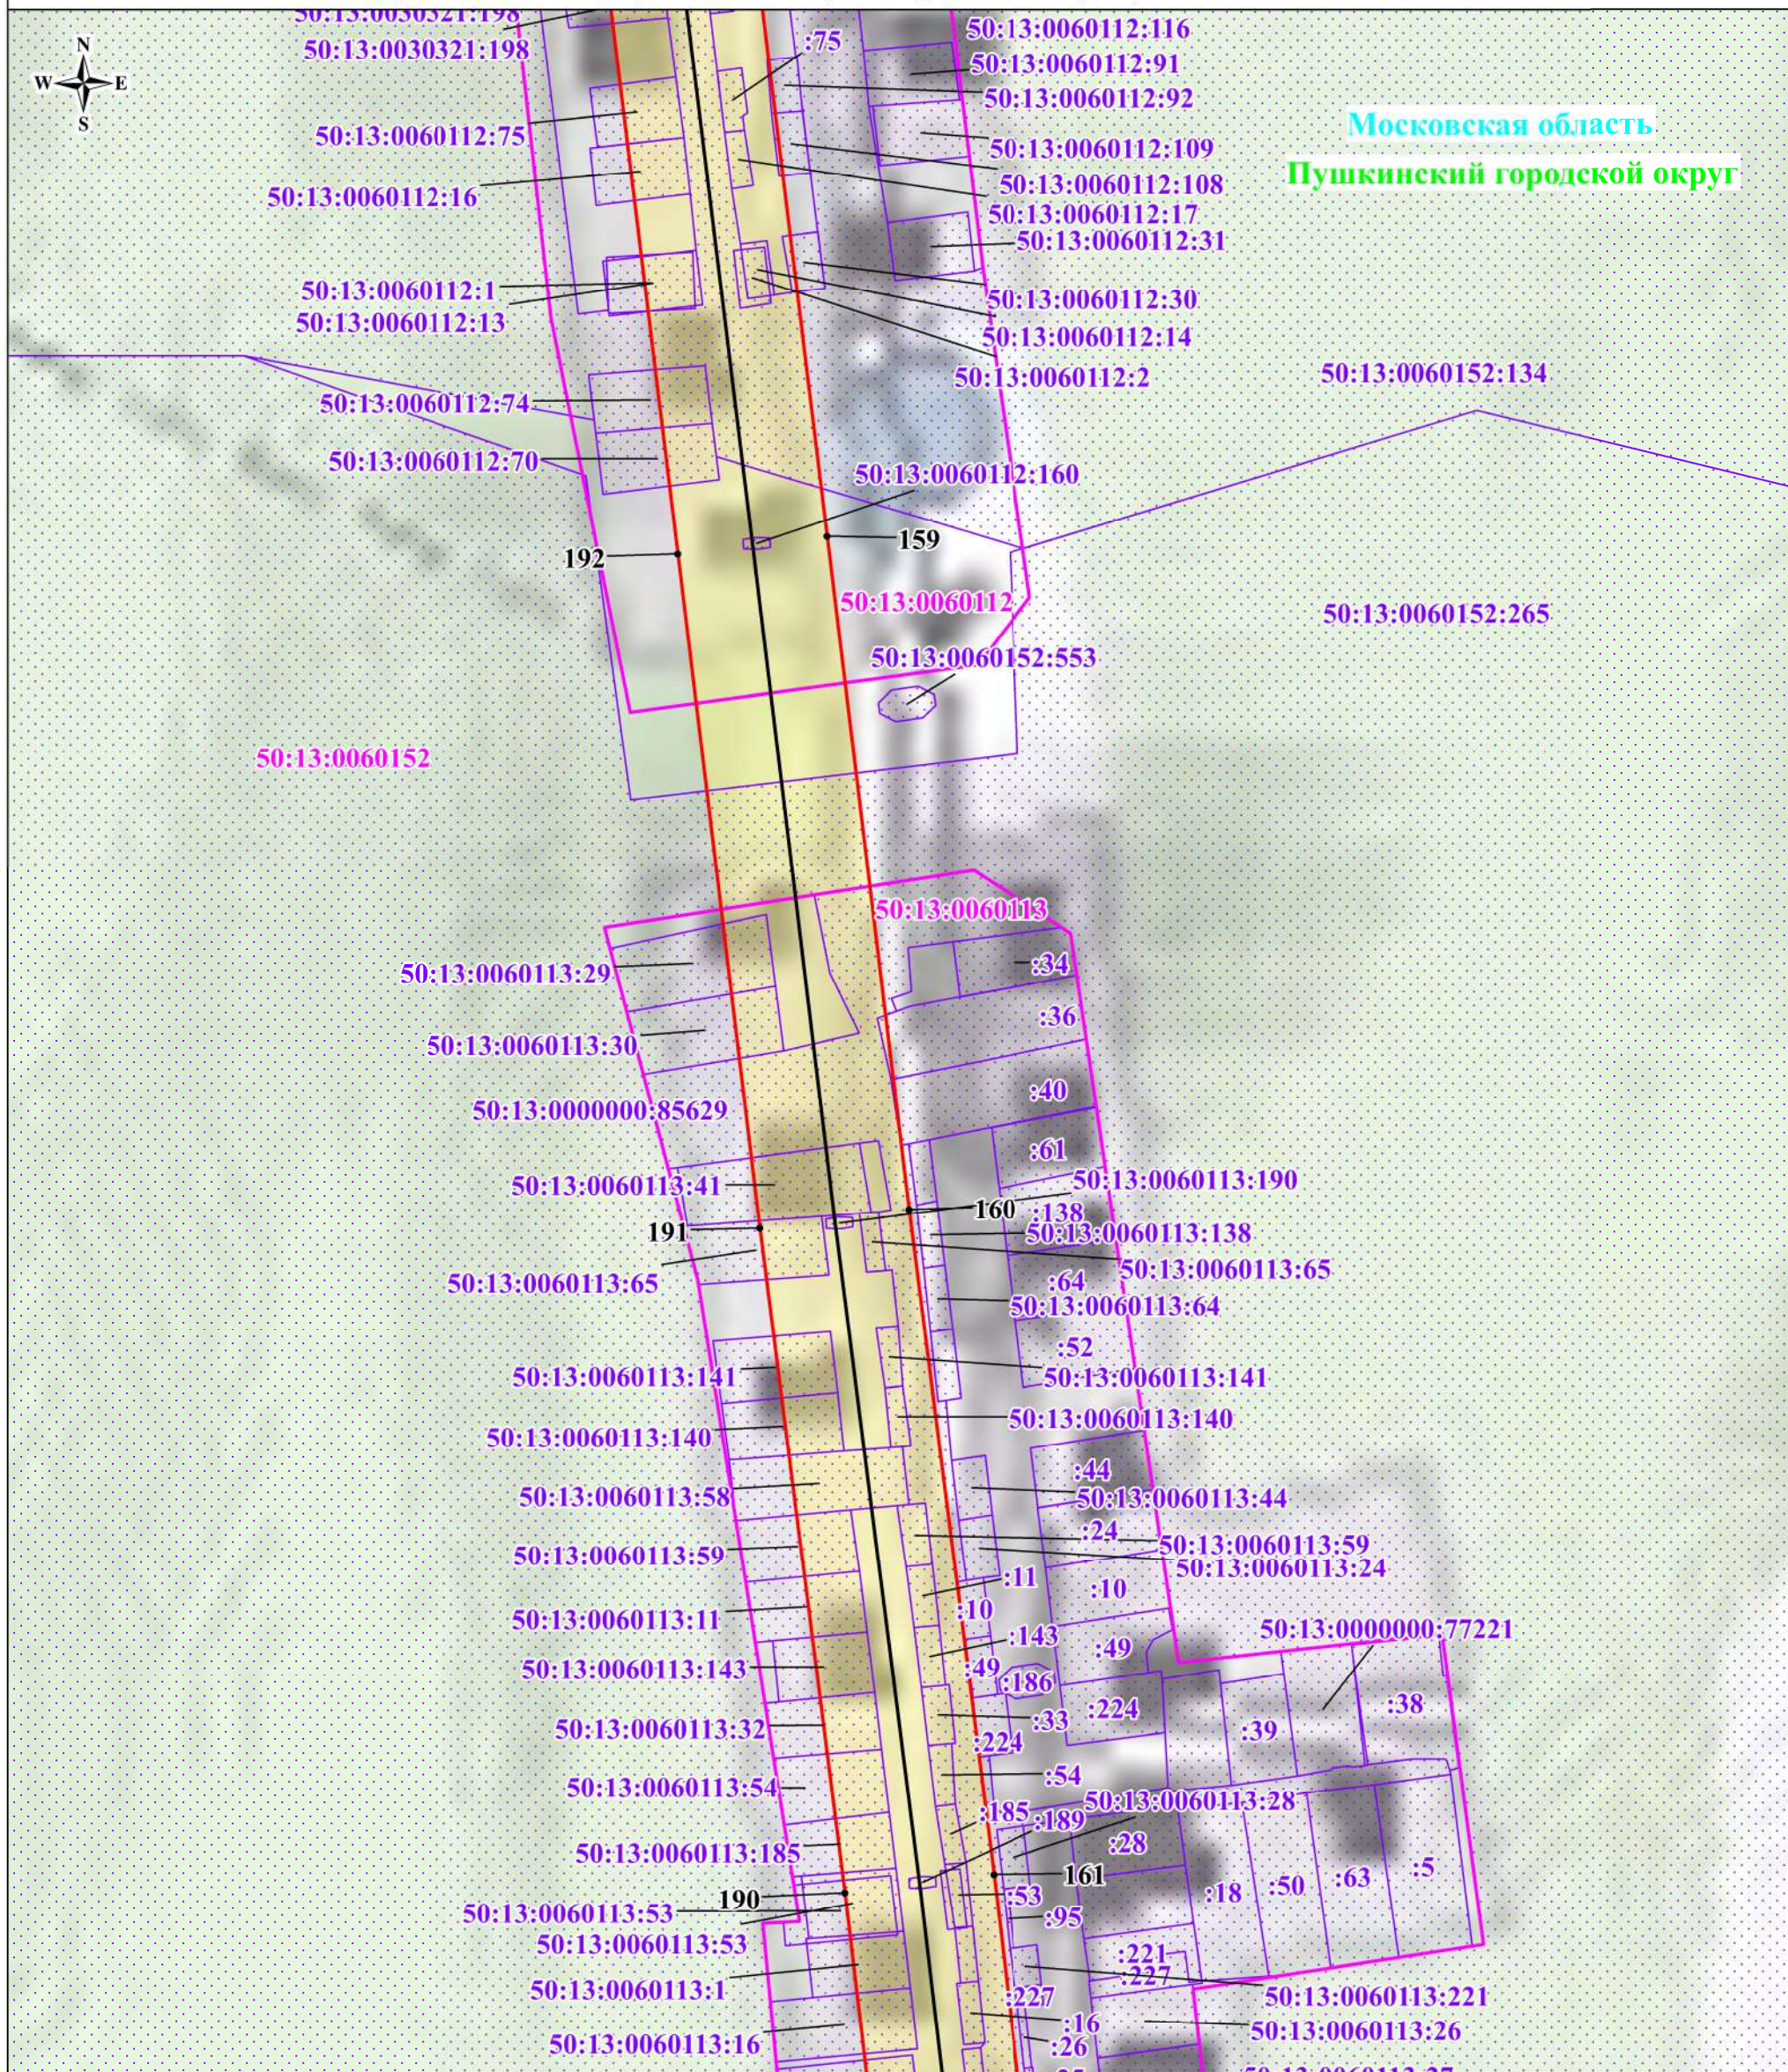

Масштаб: 1:2000

Используемые условные знаки и обозначения:




- обозначение границы публичного сервитута
- обозначение границы земельного участка
- обозначение границы кадастрового квартала
- обозначение линии электропередачи
- обозначение границы охранной зоны линии электропередачи
- 1 - обозначение характерной точки границы публичного сервитута
- 50:13:0020222 - обозначение номера кадастрового квартала
- 50:13:0020222:48 - обозначение кадастрового номера земельного участка
- Пушкинский городской округ - обозначение муниципального образования
- Московская область - обозначение субъекта

This is an aerial photograph of a residential area in Moscow, overlaid with cadastral boundaries and identification numbers. The map shows a grid of plots, some of which are shaded in light green. A prominent yellow diagonal line, likely a road or railway, runs through the center. Various cadastral numbers are labeled in black and red text, including 50:13:0060113:32, 50:13:0060113:54, 50:13:0060113:185, 50:13:0060113:53, 50:13:0060113:1, 50:13:0060113:16, 50:13:0060113:25, 50:13:0060113:7, 50:13:0060113:12, 50:13:0060113:60, 50:13:0060113:45, 50:13:0060113:220, 50:13:0060113:21, 50:13:0060113:240, 50:13:0060113:47, 50:13:0060113:62, 50:13:0060113:42, 50:13:0060113:56, 50:13:0060113:57, 50:13:0060113:144, 50:13:0060113:28, 50:13:0060113:221, 50:13:0060113:26, 50:13:0060113:27, 50:13:0000000:258, 50:13:0000000:77207, 50:13:0000000:77166, 50:13:0060113:233, and 50:13:0060113:144. A compass rose in the top left corner indicates North (N), South (S), East (E), and West (W). The text 'Московская область' (Moscow region) and 'Пушкинский городской округ' (Pushkinsky municipal district) is visible in the top right corner.

Используемые условные знаки и обозначения:

- | | |
|---|--|
|  | - обозначение границы публичного сервитута |
|  | - обозначение границы земельного участка |
|  | - обозначение границы кадастрового квартала |
|  | - обозначение линии электропередачи |
|  | - обозначение границы охранной зоны линии электропередачи |
| • 1 | - обозначение характерной точки границы публичного сервитута |
| 50:13:0020222 | - обозначение номера кадастрового квартала |
| 3:0020222:48 | - обозначение кадастрового номера земельного участка |
| городской округ | - обозначение муниципального образования |
| вская область | - обозначение субъекта |

Схема расположения границ публичного сервитута

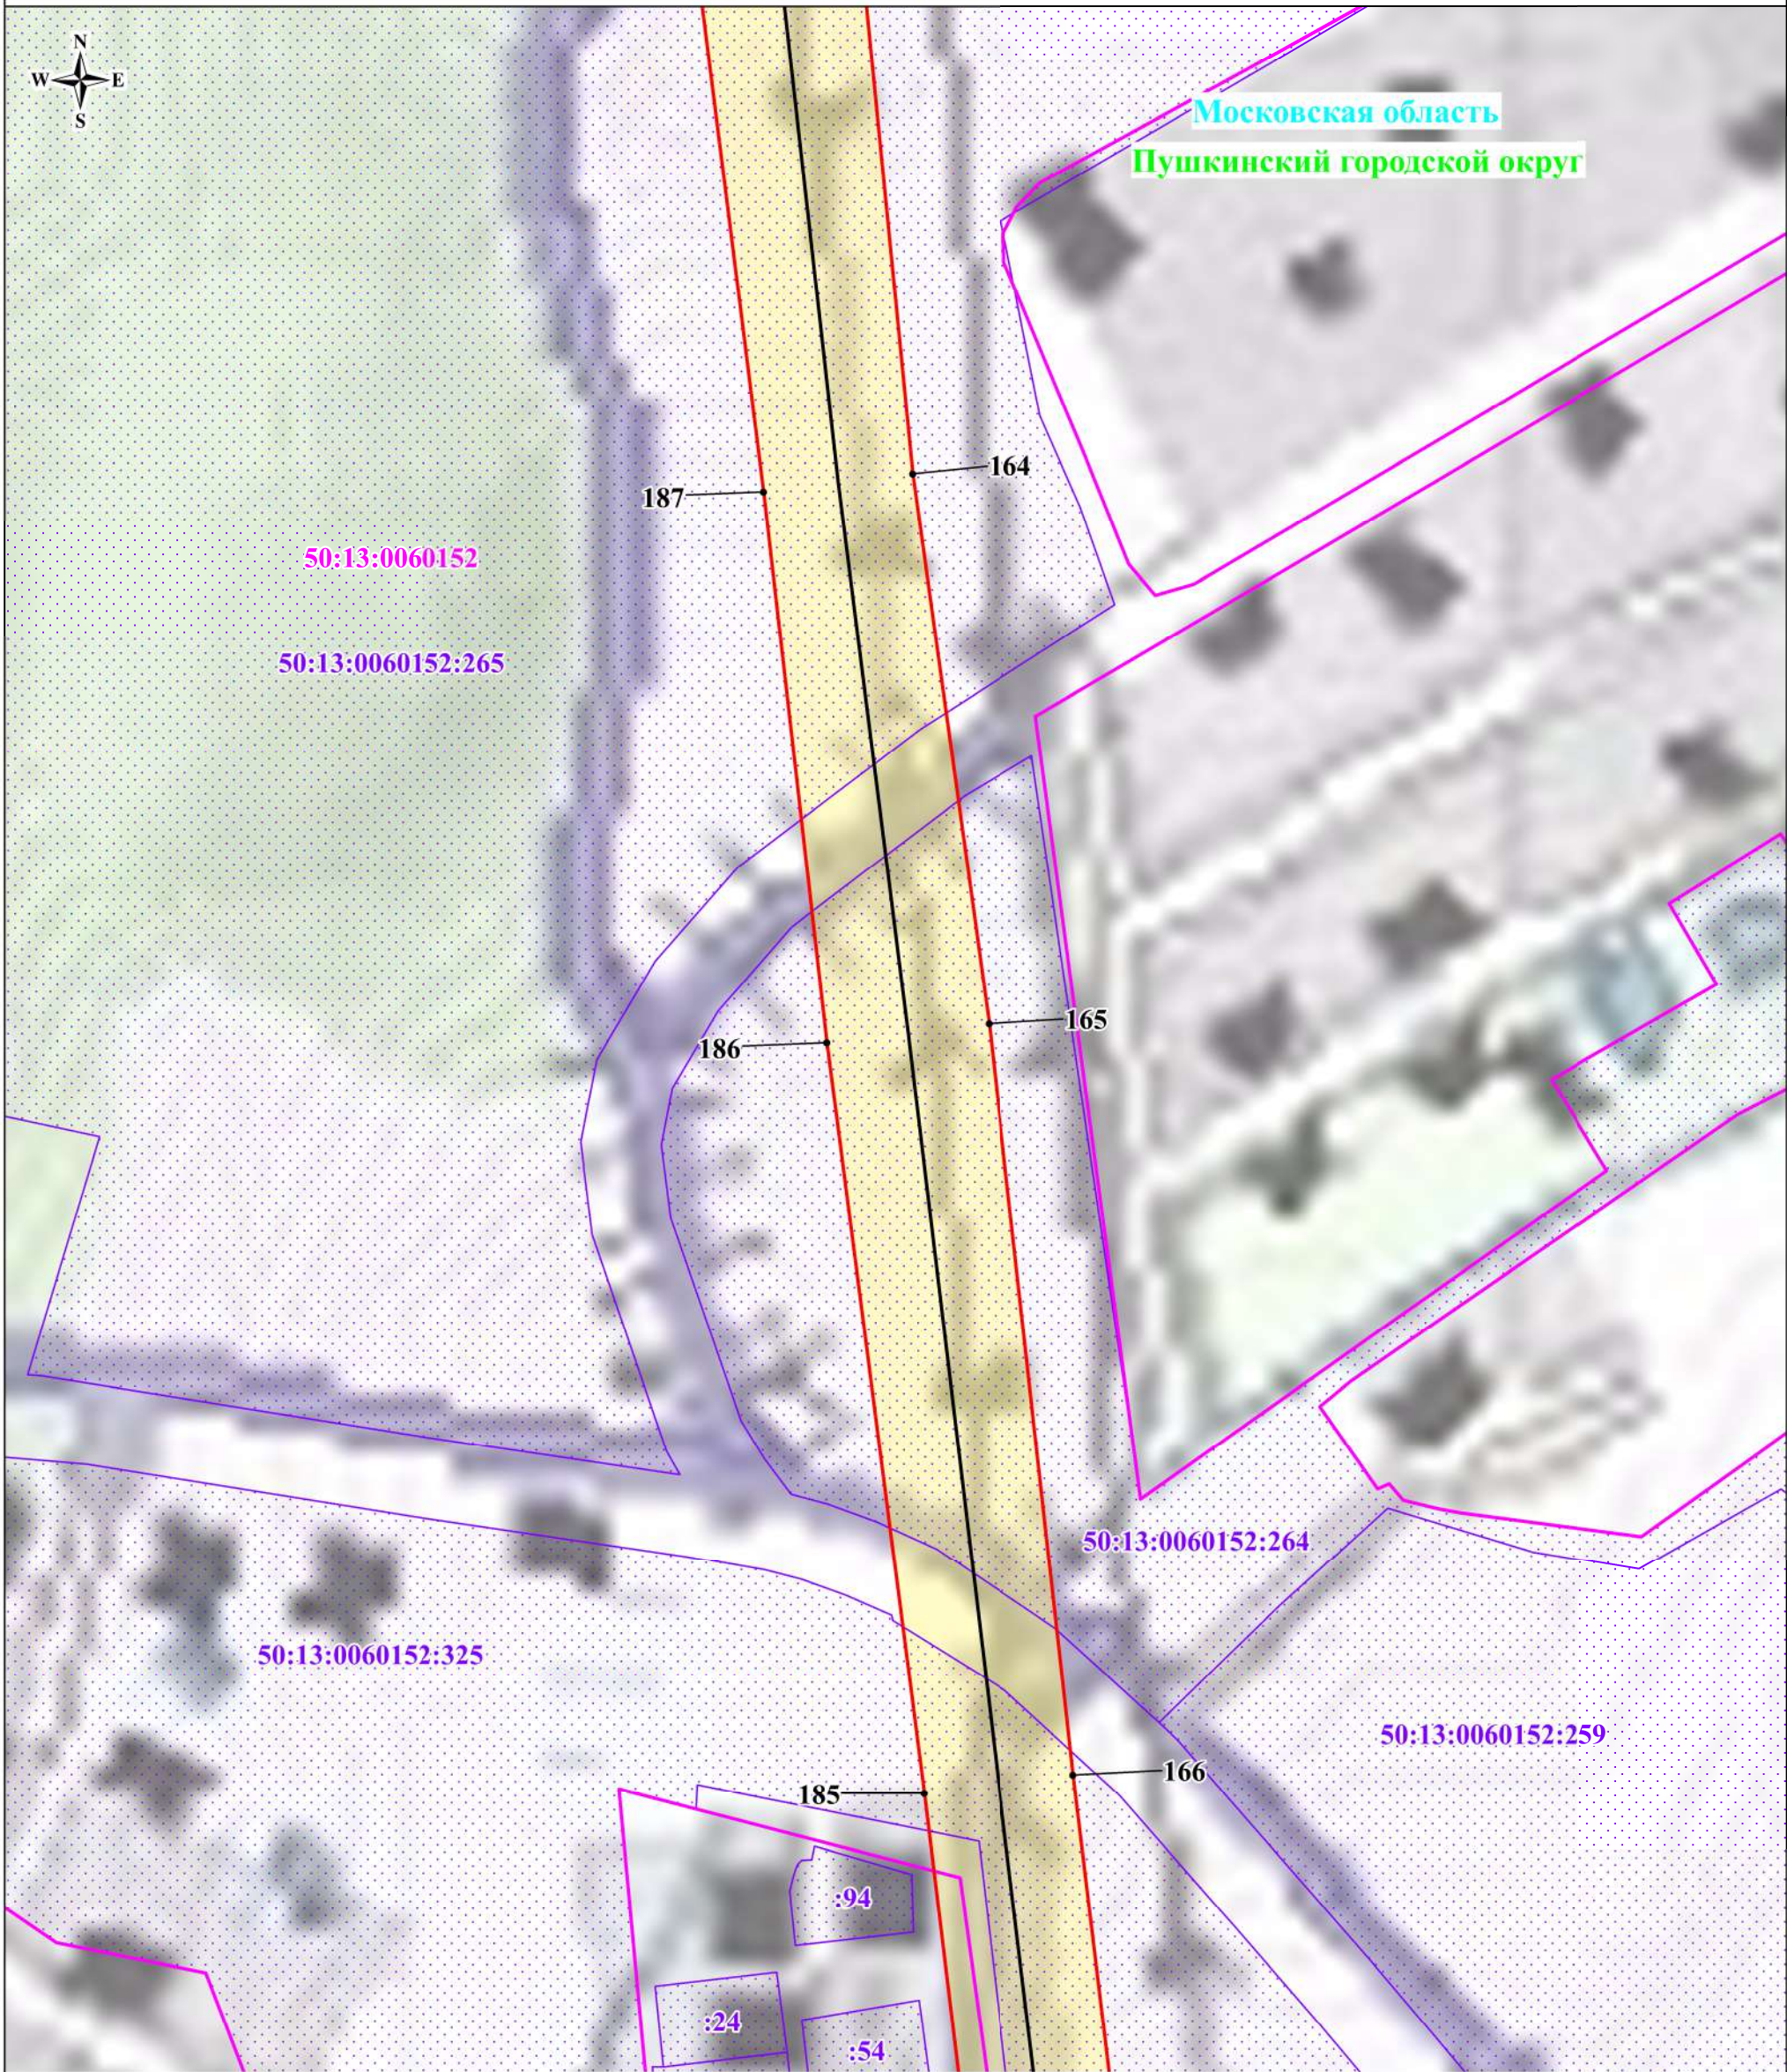

Масштаб: 1:2000

Используемые условные знаки и обозначения:



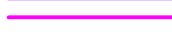
- | | |
|---|---|
|  | - обозначение границы публичного сервитута |
|  | - обозначение границы земельного участка |
|  | - обозначение границы кадастрового квартала |
|  | - обозначение линии электропередачи |
|  | - обозначение границы охранной зоны линии электропередачи |
|  | - обозначение характерной точки границы публичного сервитута |
|  | 50:13:0020222 - обозначение номера кадастрового квартала |
|  | 50:13:0020222:48 - обозначение кадастрового номера земельного участка |
|  | Пушкинский городской округ - обозначение муниципального образования |
|  | Московская область - обозначение субъекта |

Схема расположения границ публичного сервитута

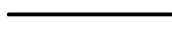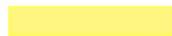


Масштаб: 1:2000

Используемые условные знаки и обозначения:

- обозначение границы публичного сервитута
- обозначение границы земельного участка
- обозначение границы кадастрового квартала
- обозначение линии электропередачи
- обозначение границы охранной зоны линии электропередачи
- 1 - обозначение характерной точки границы публичного сервитута
- 50:13:0020222 - обозначение номера кадастрового квартала
- 50:13:0020222:48 - обозначение кадастрового номера земельного участка
- Пушкинский городской округ - обозначение муниципального образования
- Московская область - обозначение субъекта

Схема расположения границ публичного сервитута

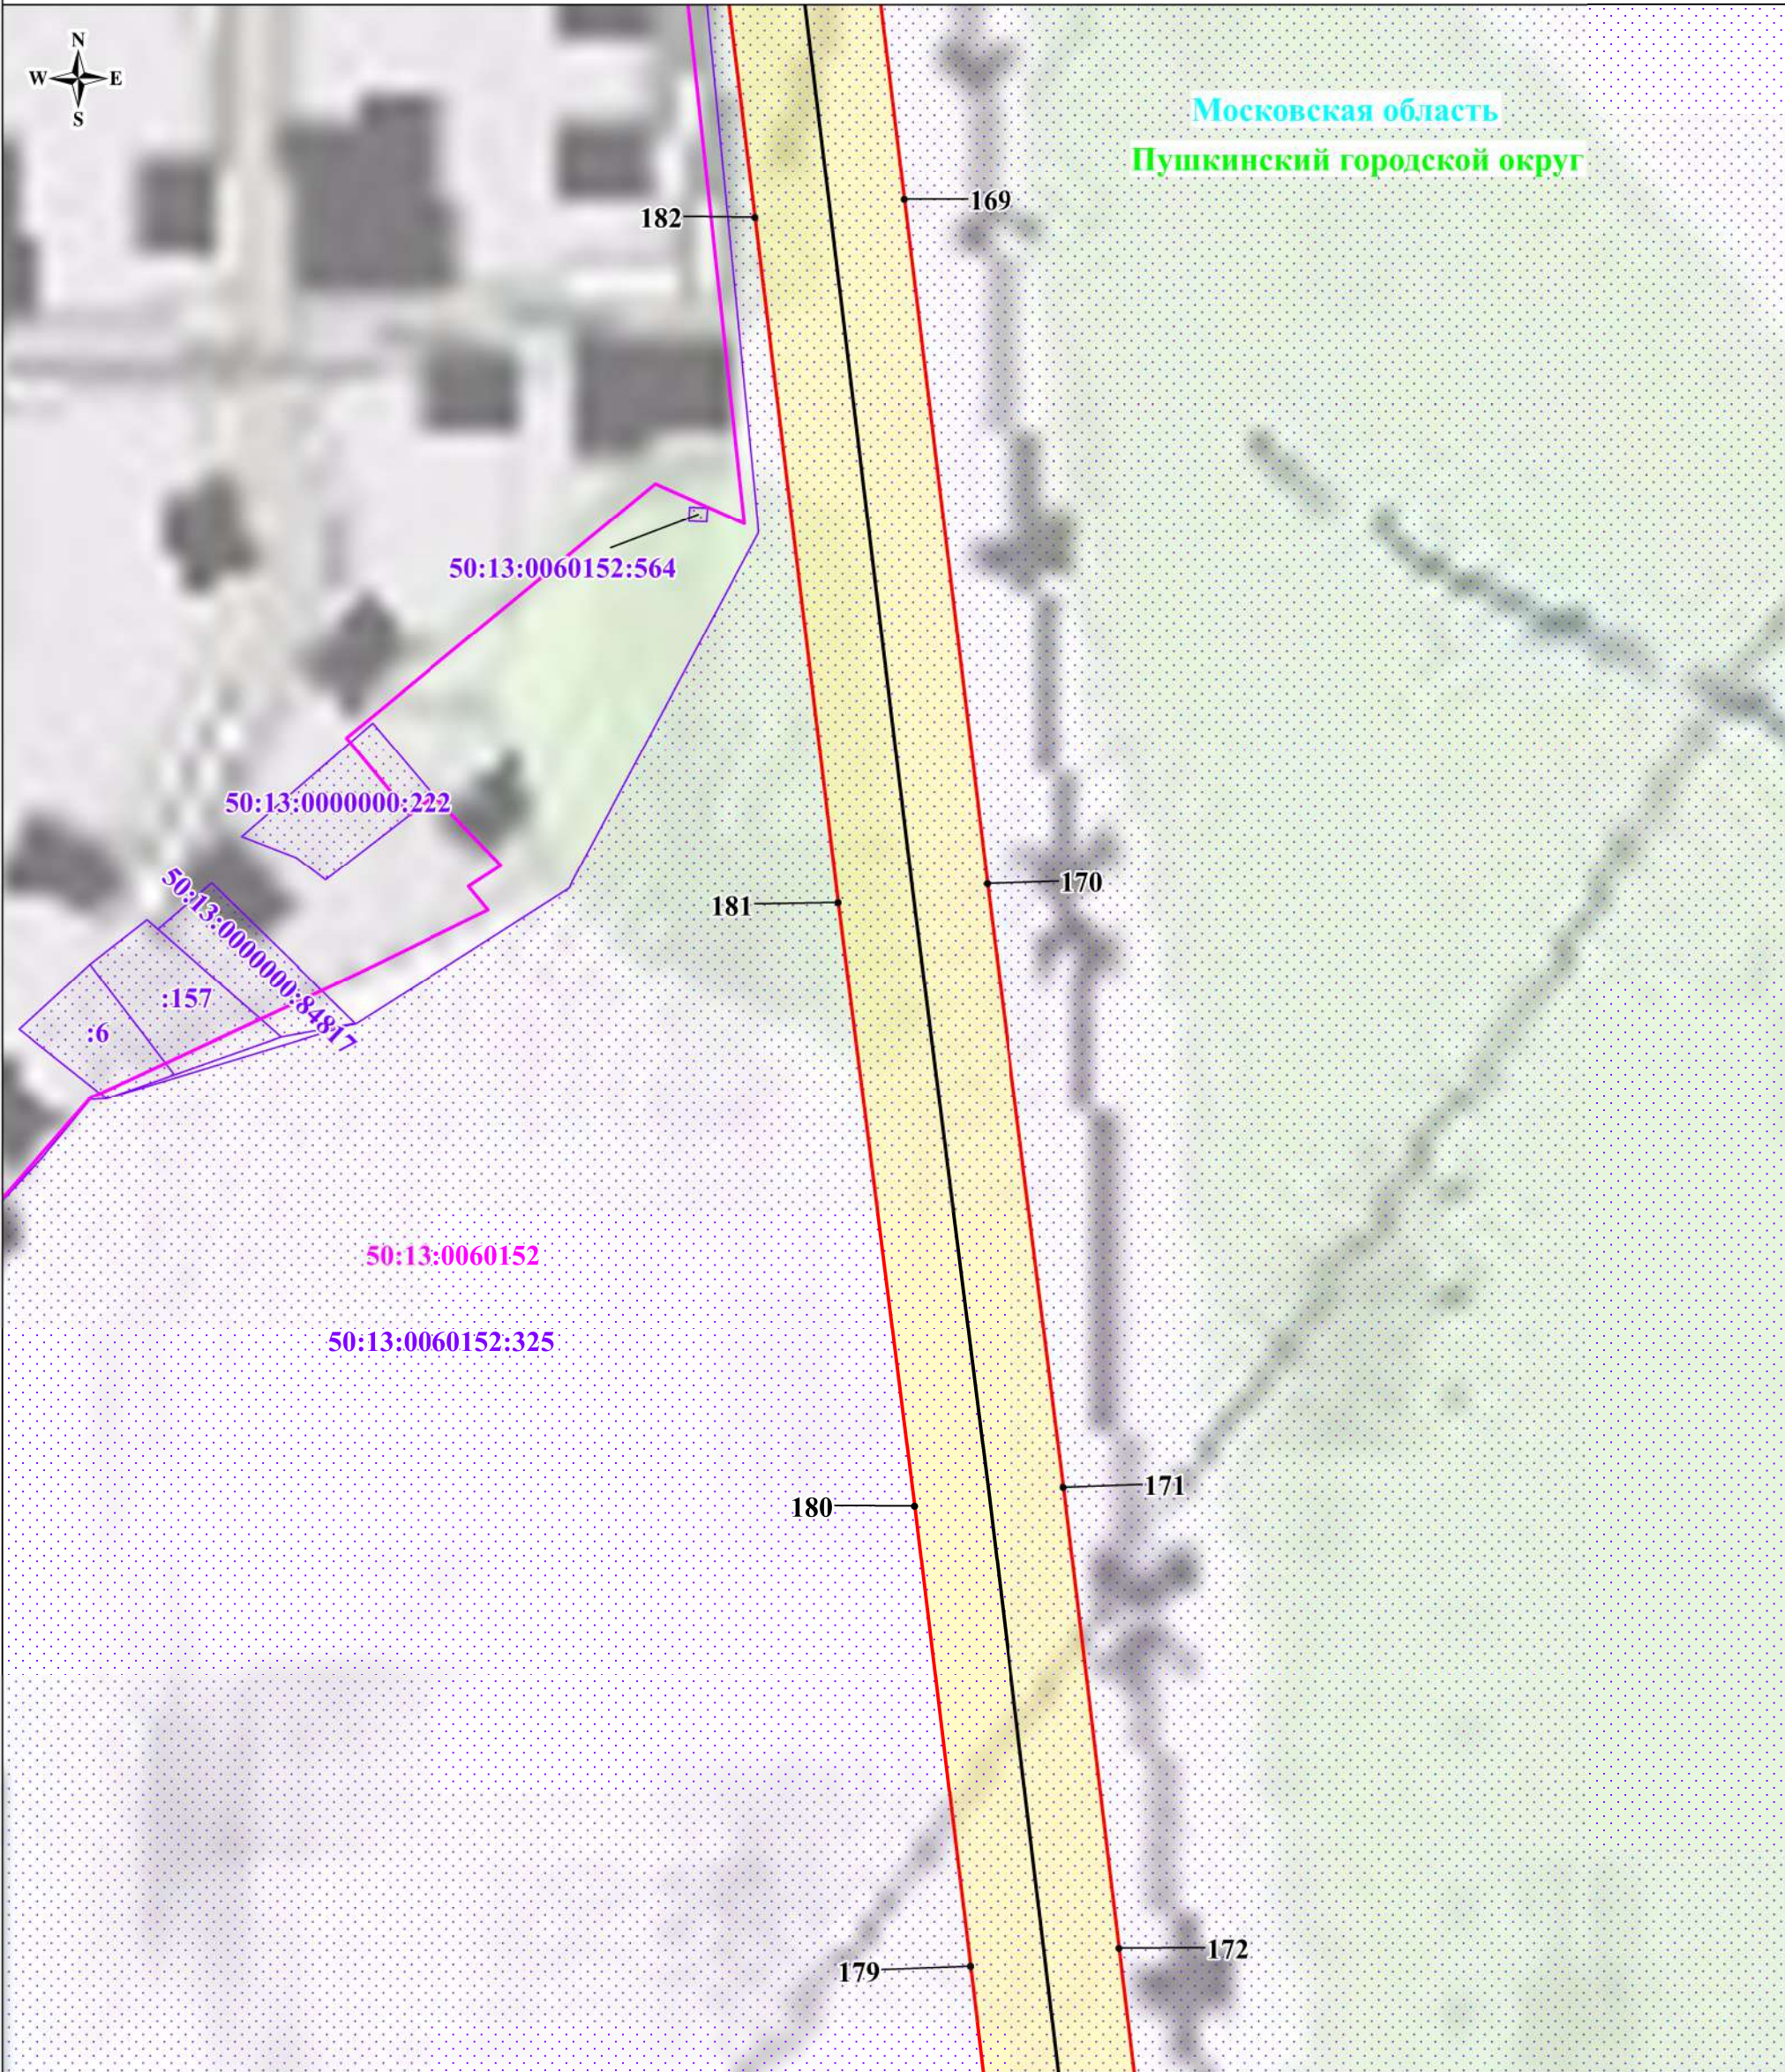

Масштаб: 1:2000

Используемые условные знаки и обозначения:



- обозначение границы публичного сервитута



- обозначение границы земельного участка



- обозначение границы кадастрового квартала



- обозначение линии электропередачи



- обозначение границы охранной зоны линии электропередачи

• 1

- обозначение характерной точки границы публичного сервитута

50:13:0020222

- обозначение номера кадастрового квартала

50:13:0020222:48

- обозначение кадастрового номера земельного участка


Пушкинский городской округ

- обозначение муниципального образования

Московская область

- обозначение субъекта

Схема расположения границ публичного сервитута

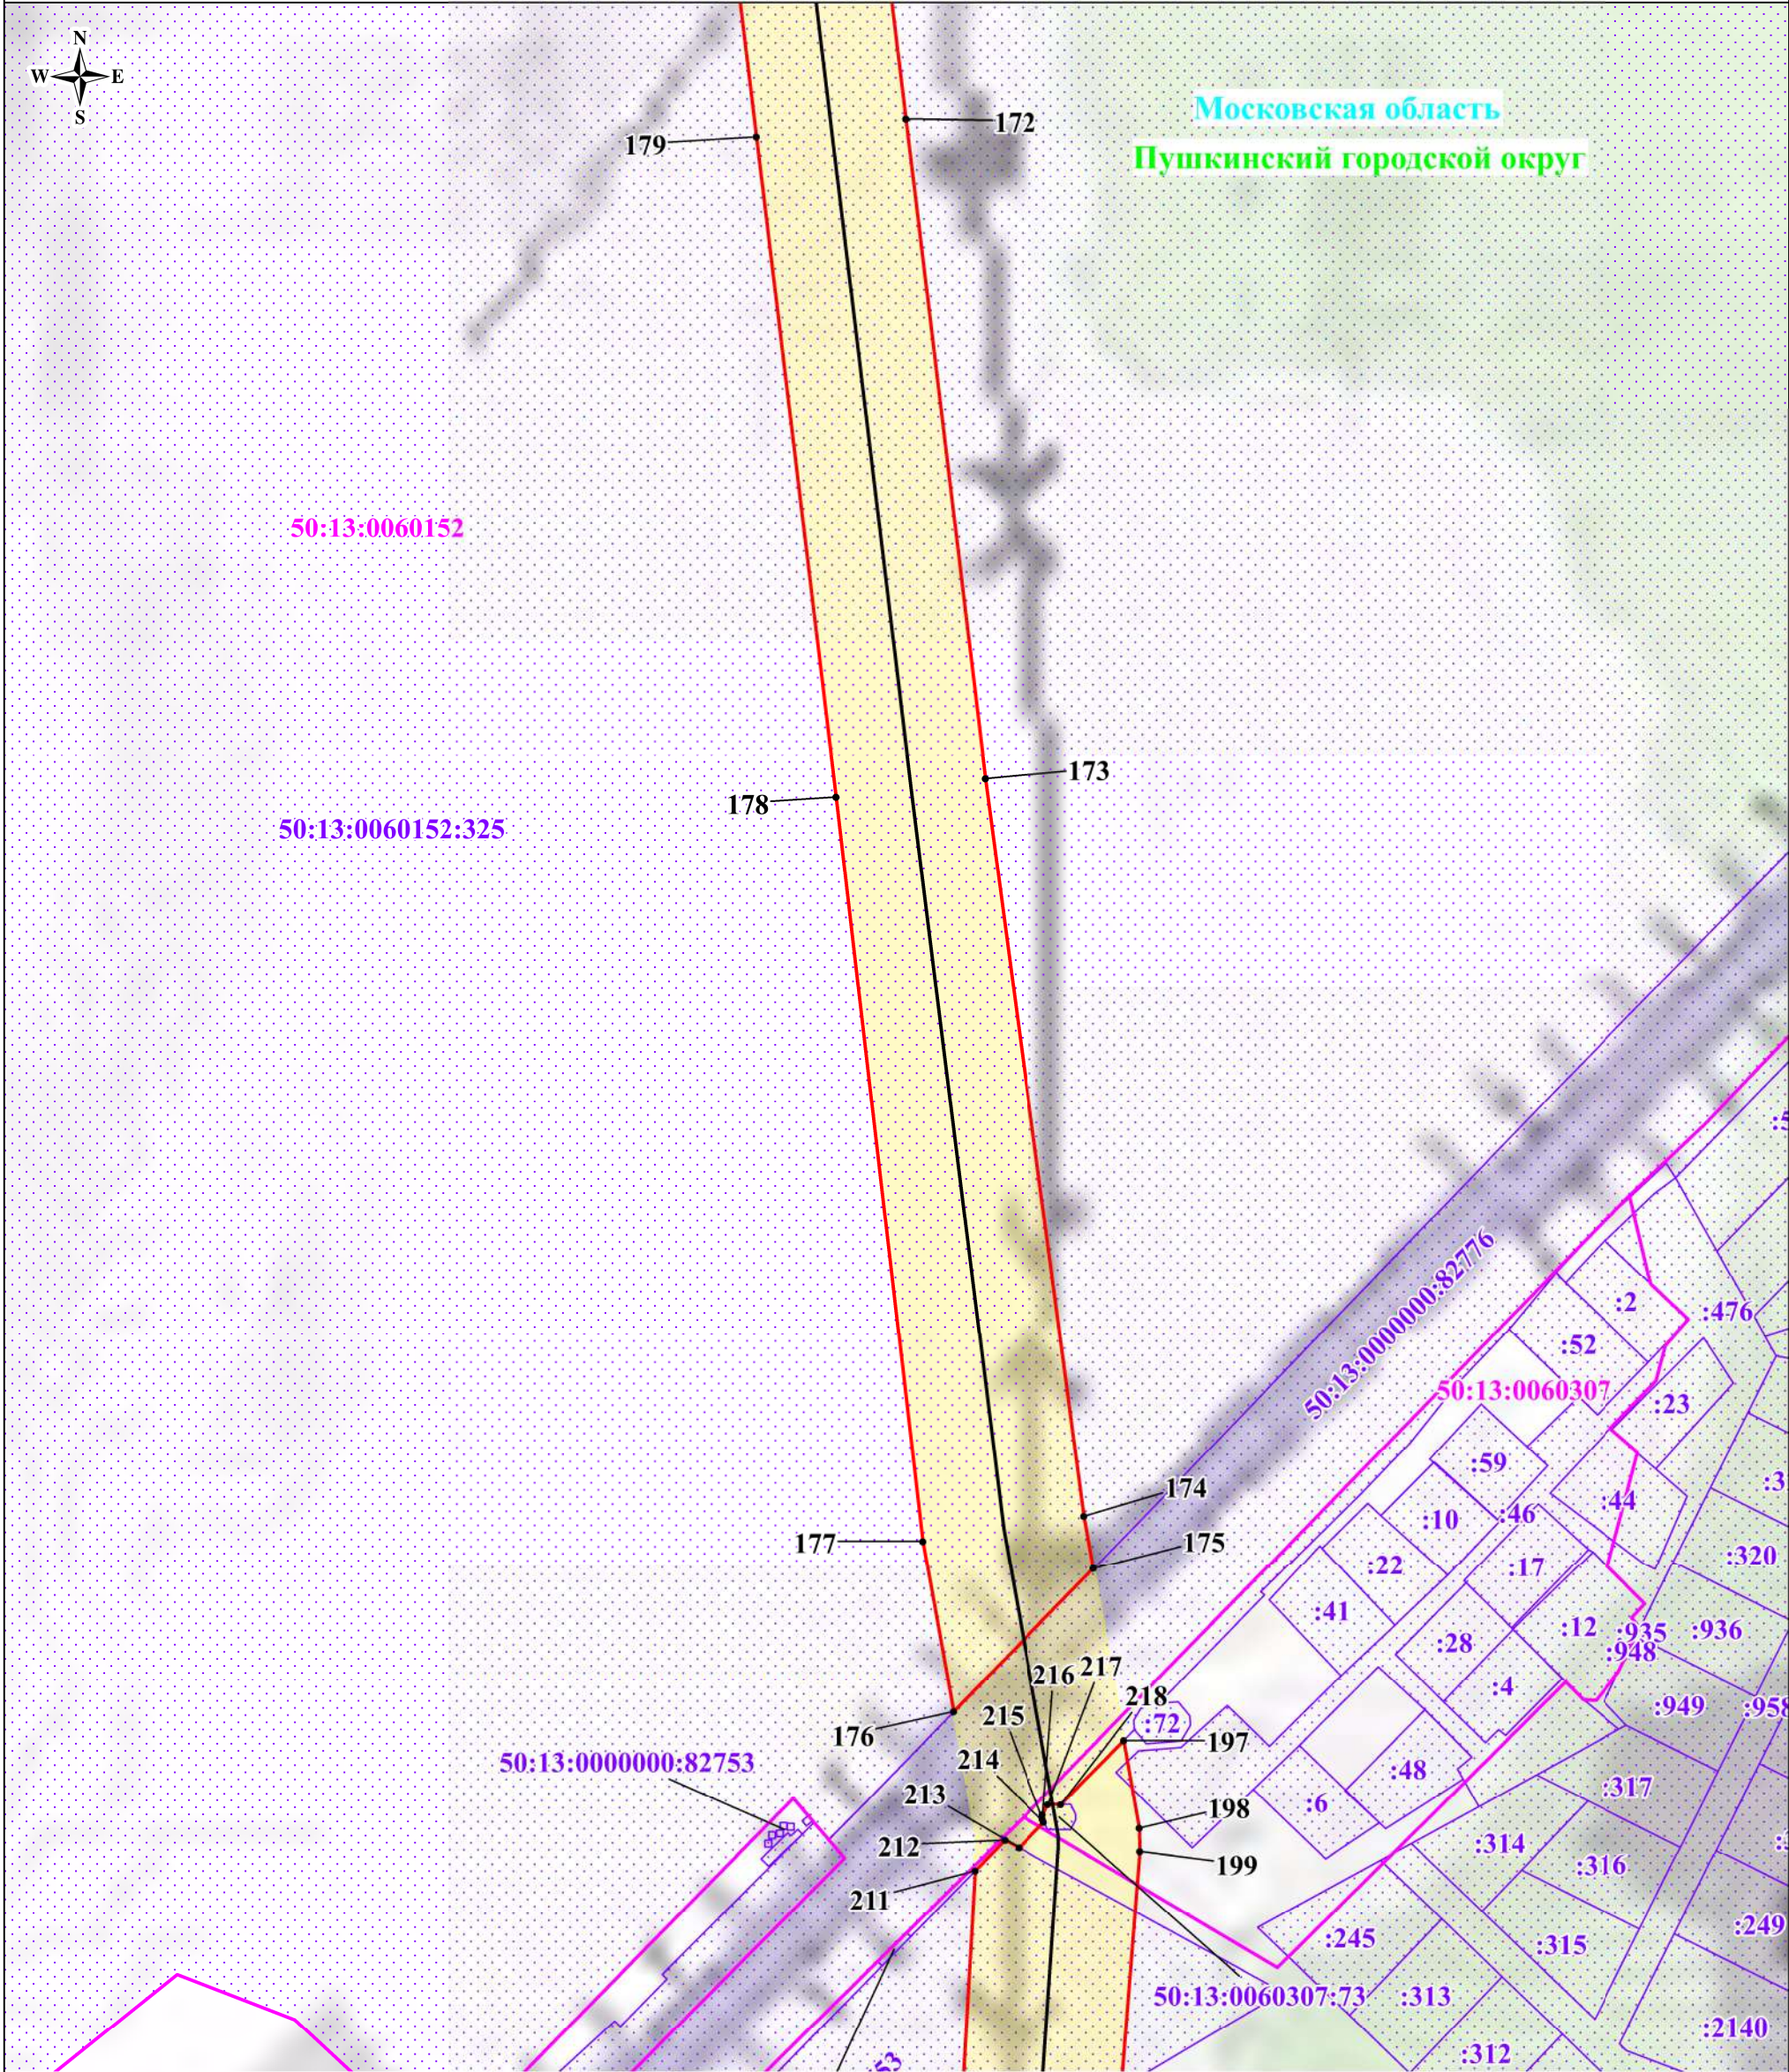


Масштаб: 1:2000

Используемые условные знаки и обозначения:

-  - обозначение границы публичного сервитута
-  - обозначение границы земельного участка
-  - обозначение границы кадастрового квартала
-  - обозначение линии электропередачи
-  - обозначение границы охранной зоны линии электропередачи
-  1 - обозначение характерной точки границы публичного сервитута
- 50:13:0020222 - обозначение номера кадастрового квартала
- 50:13:0020222:48 - обозначение кадастрового номера земельного участка
- Пушкинский городской округ - обозначение муниципального образования
- Московская область - обозначение субъекта

Схема расположения границ публичного сервитута

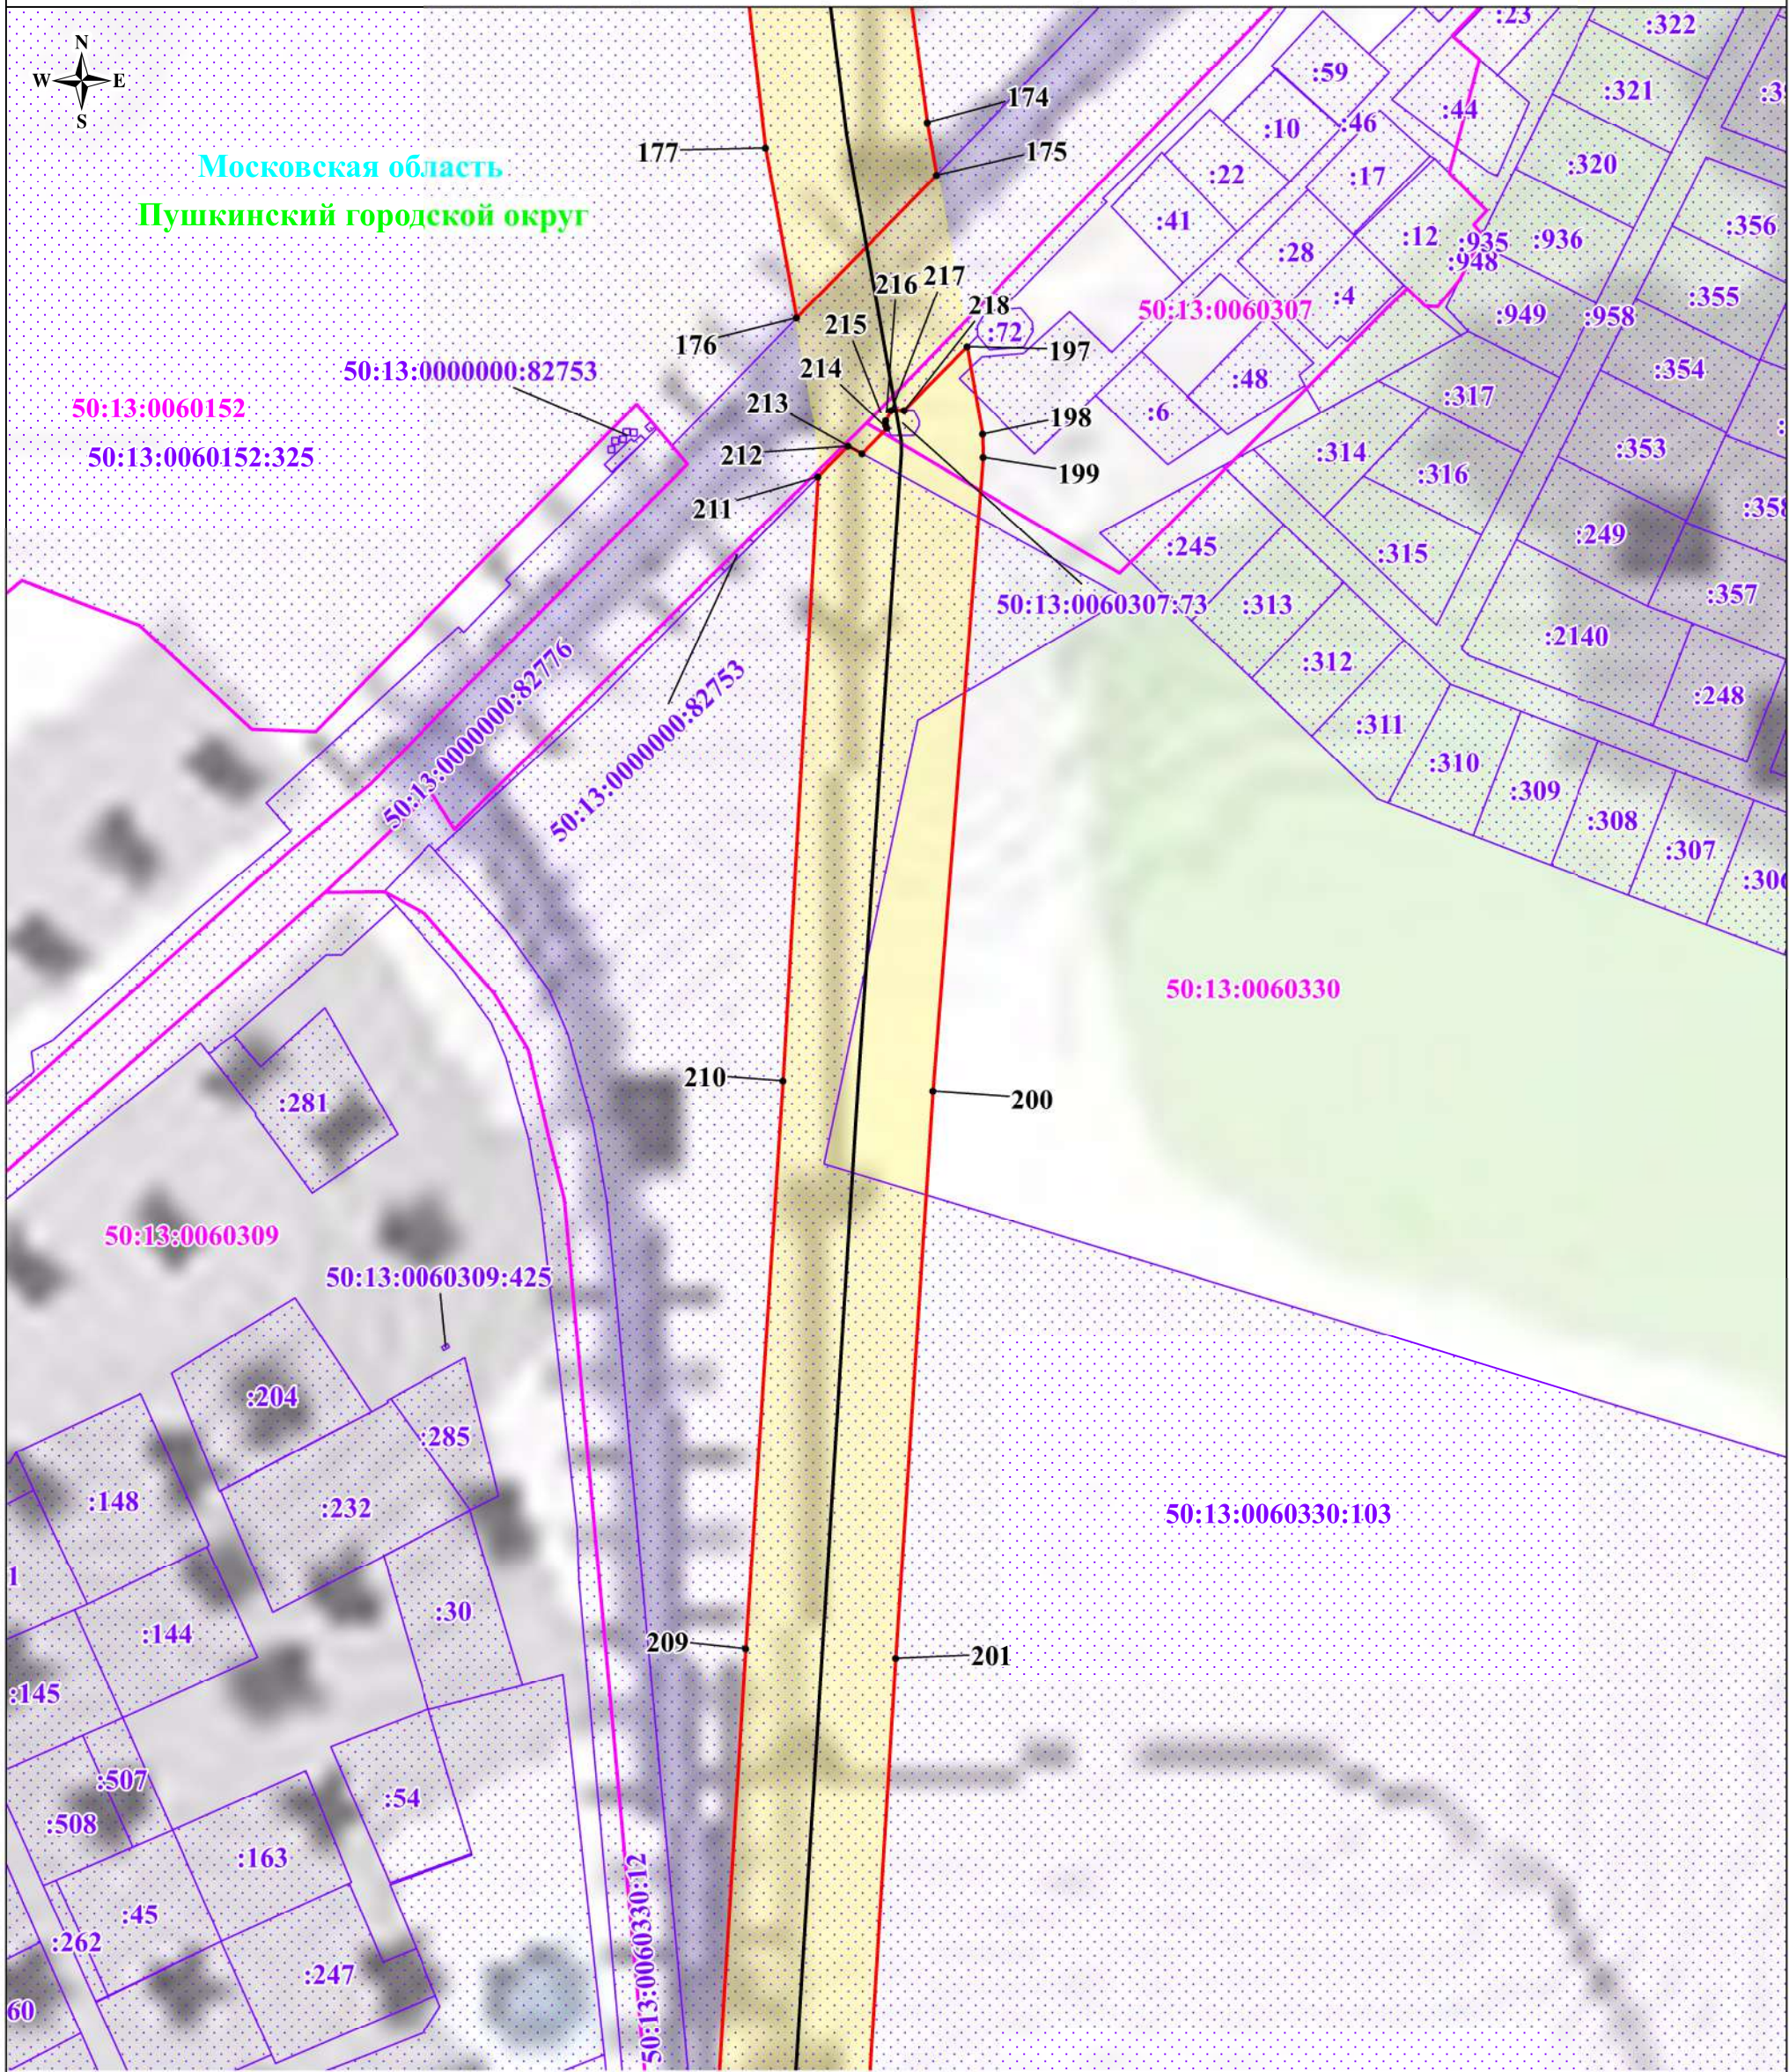

Масштаб: 1:2000

Используемые условные знаки и обозначения:



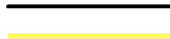
-  - обозначение границы публичного сервитута
-  - обозначение границы земельного участка
-  - обозначение границы кадастрового квартала
-  - обозначение линии электропередачи
-  - обозначение границы охранной зоны линии электропередачи
-  1 - обозначение характерной точки границы публичного сервитута
-  50:13:0020222 - обозначение номера кадастрового квартала
-  50:13:0020222:48 - обозначение кадастрового номера земельного участка
-  Пушкинский городской округ - обозначение муниципального образования
-  Московская область - обозначение субъекта

Схема расположения границ публичного сервитута

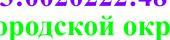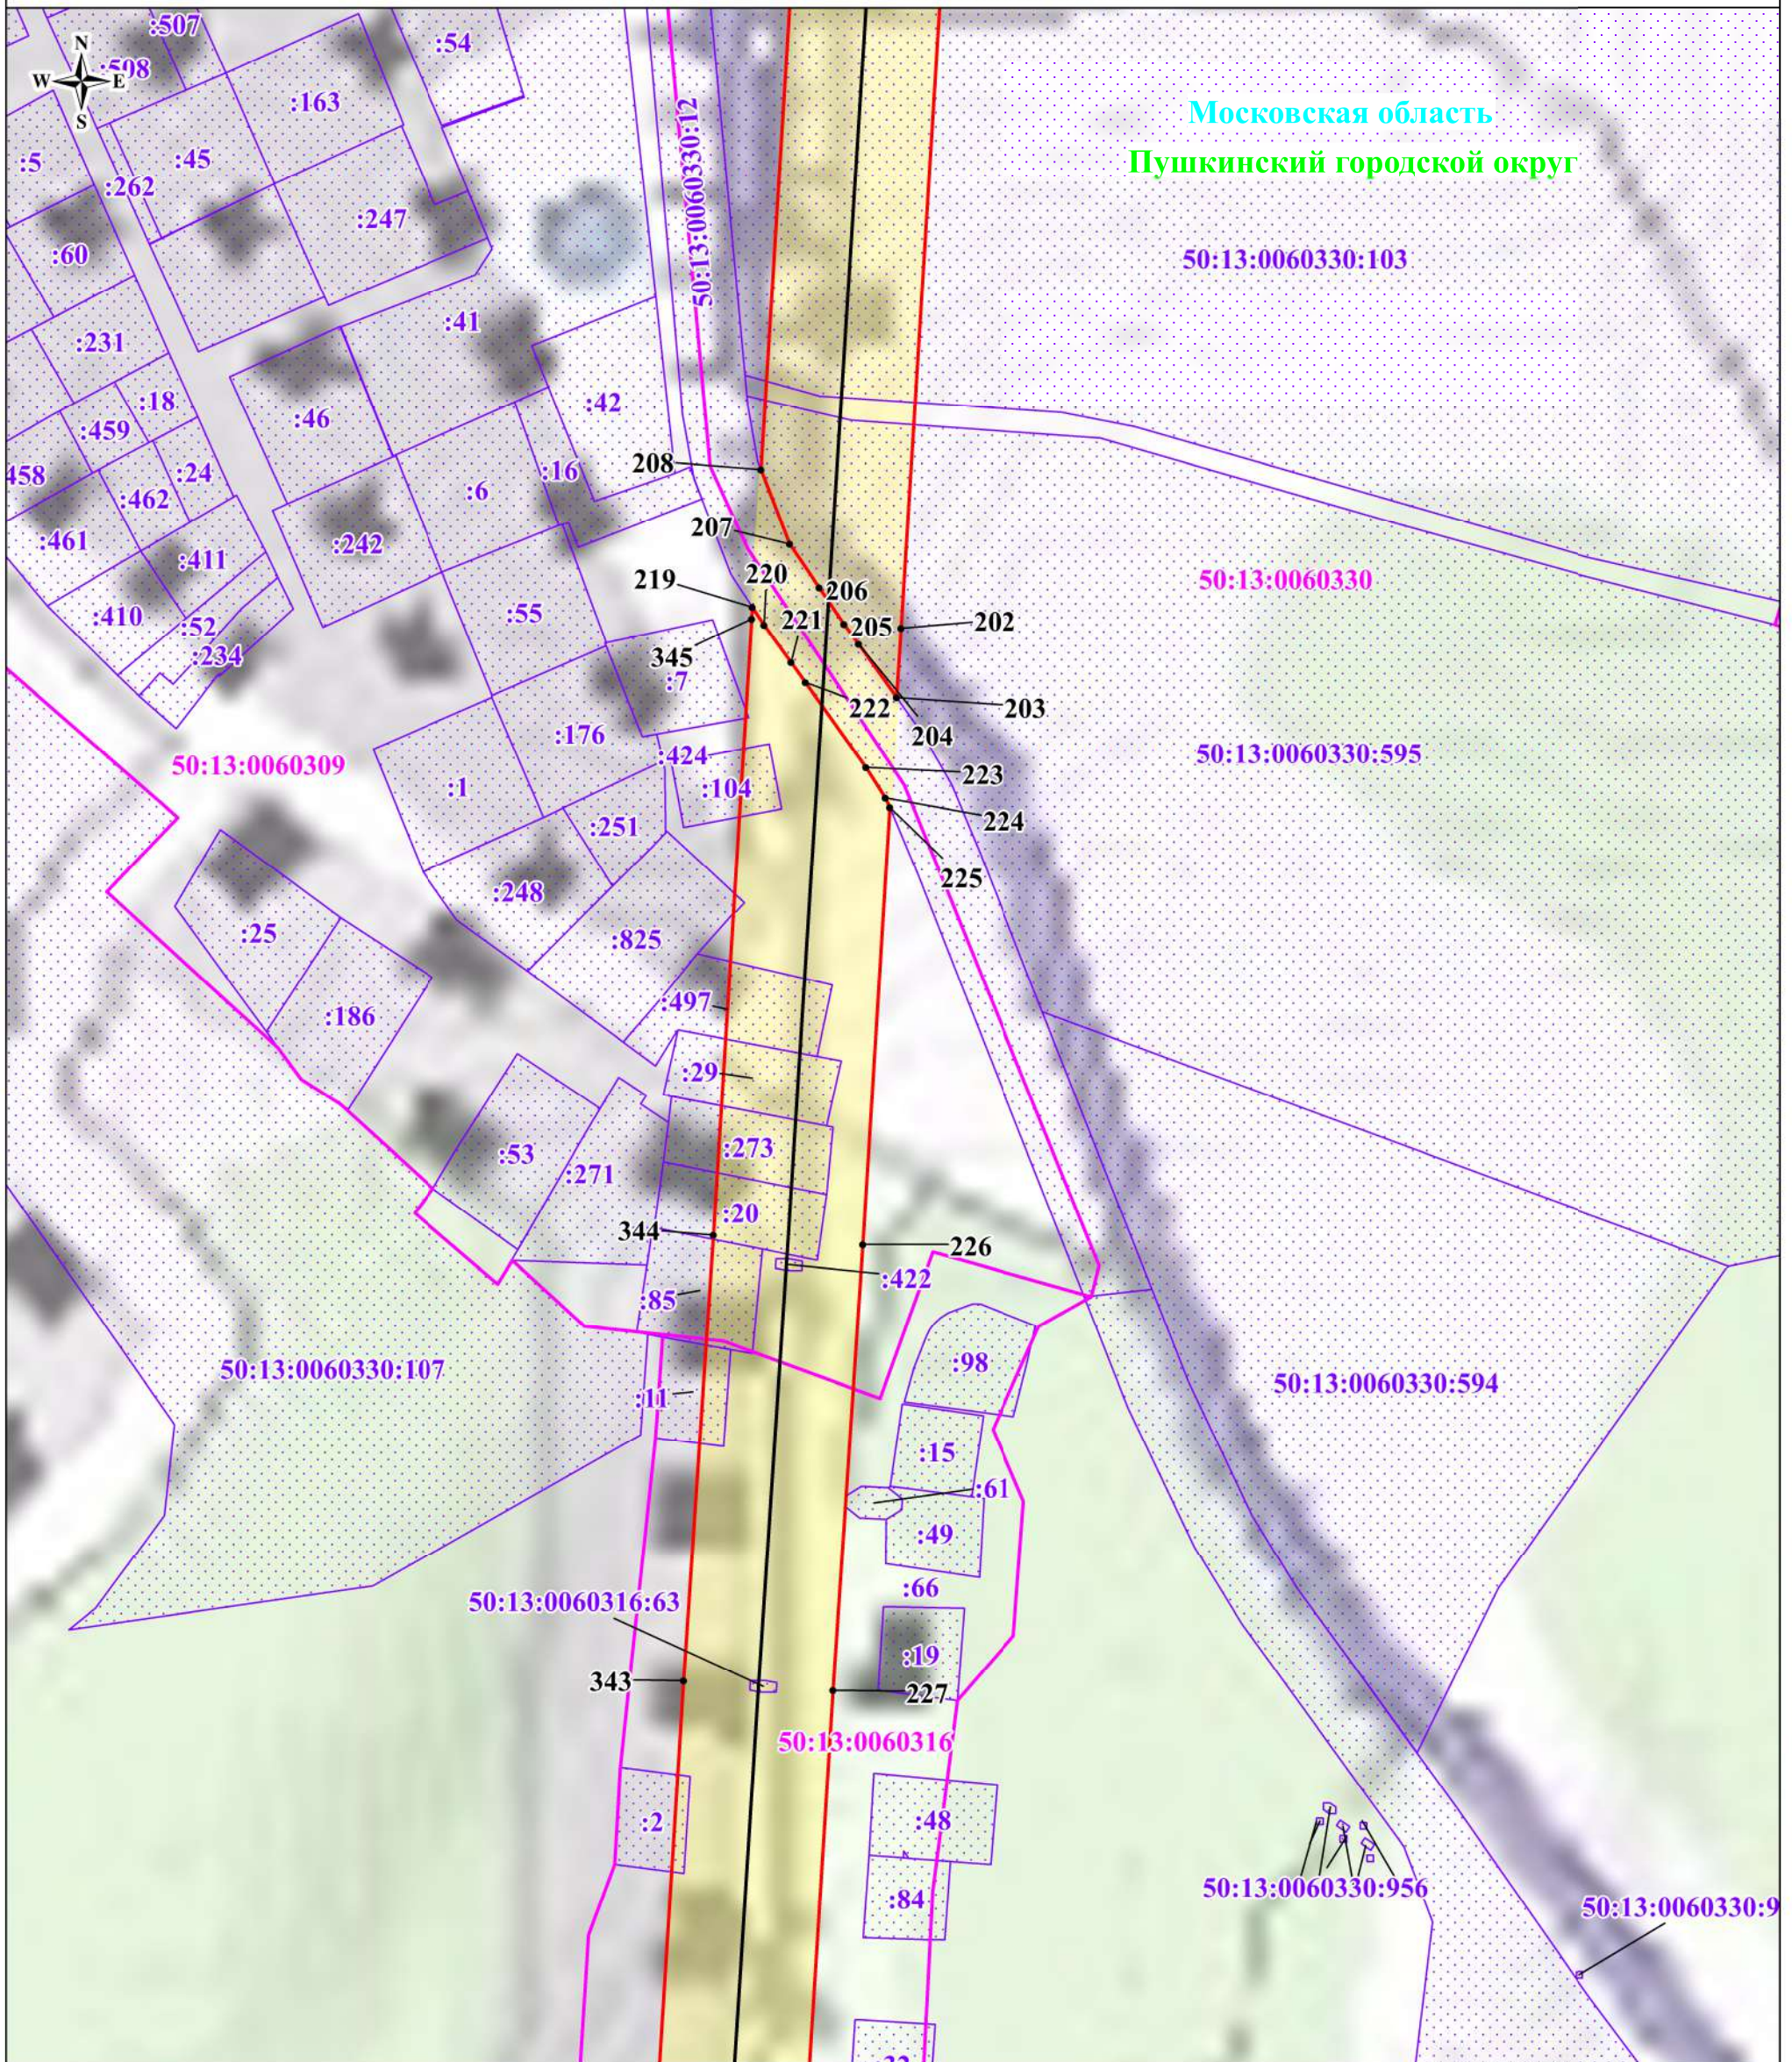

Масштаб: 1:2000

Используемые условные знаки и обозначения:

- | | |
|---|--|
|  | - обозначение границы публичного сервитута |
|  | - обозначение границы земельного участка |
|  | - обозначение границы кадастрового квартала |
|  | - обозначение линии электропередачи |
|  | - обозначение границы охранной зоны линии электропередачи |
| • 1 | - обозначение характерной точки границы публичного сервитута |
| 50:13:0020222 | - обозначение номера кадастрового квартала |
| 3:0020222:48 | - обозначение кадастрового номера земельного участка |
| городской округ | - обозначение муниципального образования |
| вская область | - обозначение субъекта |

Схема расположения границ публичного сервитута




Масштаб: 1:2000

Используемые условные знаки и обозначения:

- | | |
|--|--|
| | - обозначение границы публичного сервитута |
| | - обозначение границы земельного участка |
| | - обозначение границы кадастрового квартала |
| | - обозначение линии электропередачи |
| | - обозначение границы охранной зоны линии электропередачи |
| | - обозначение характерной точки границы публичного сервитута |
| | - обозначение номера кадастрового квартала |
| | - обозначение кадастрового номера земельного участка |
| | - обозначение муниципального образования |
| | - обозначение субъекта |

Схема расположения границ публичного сервитута

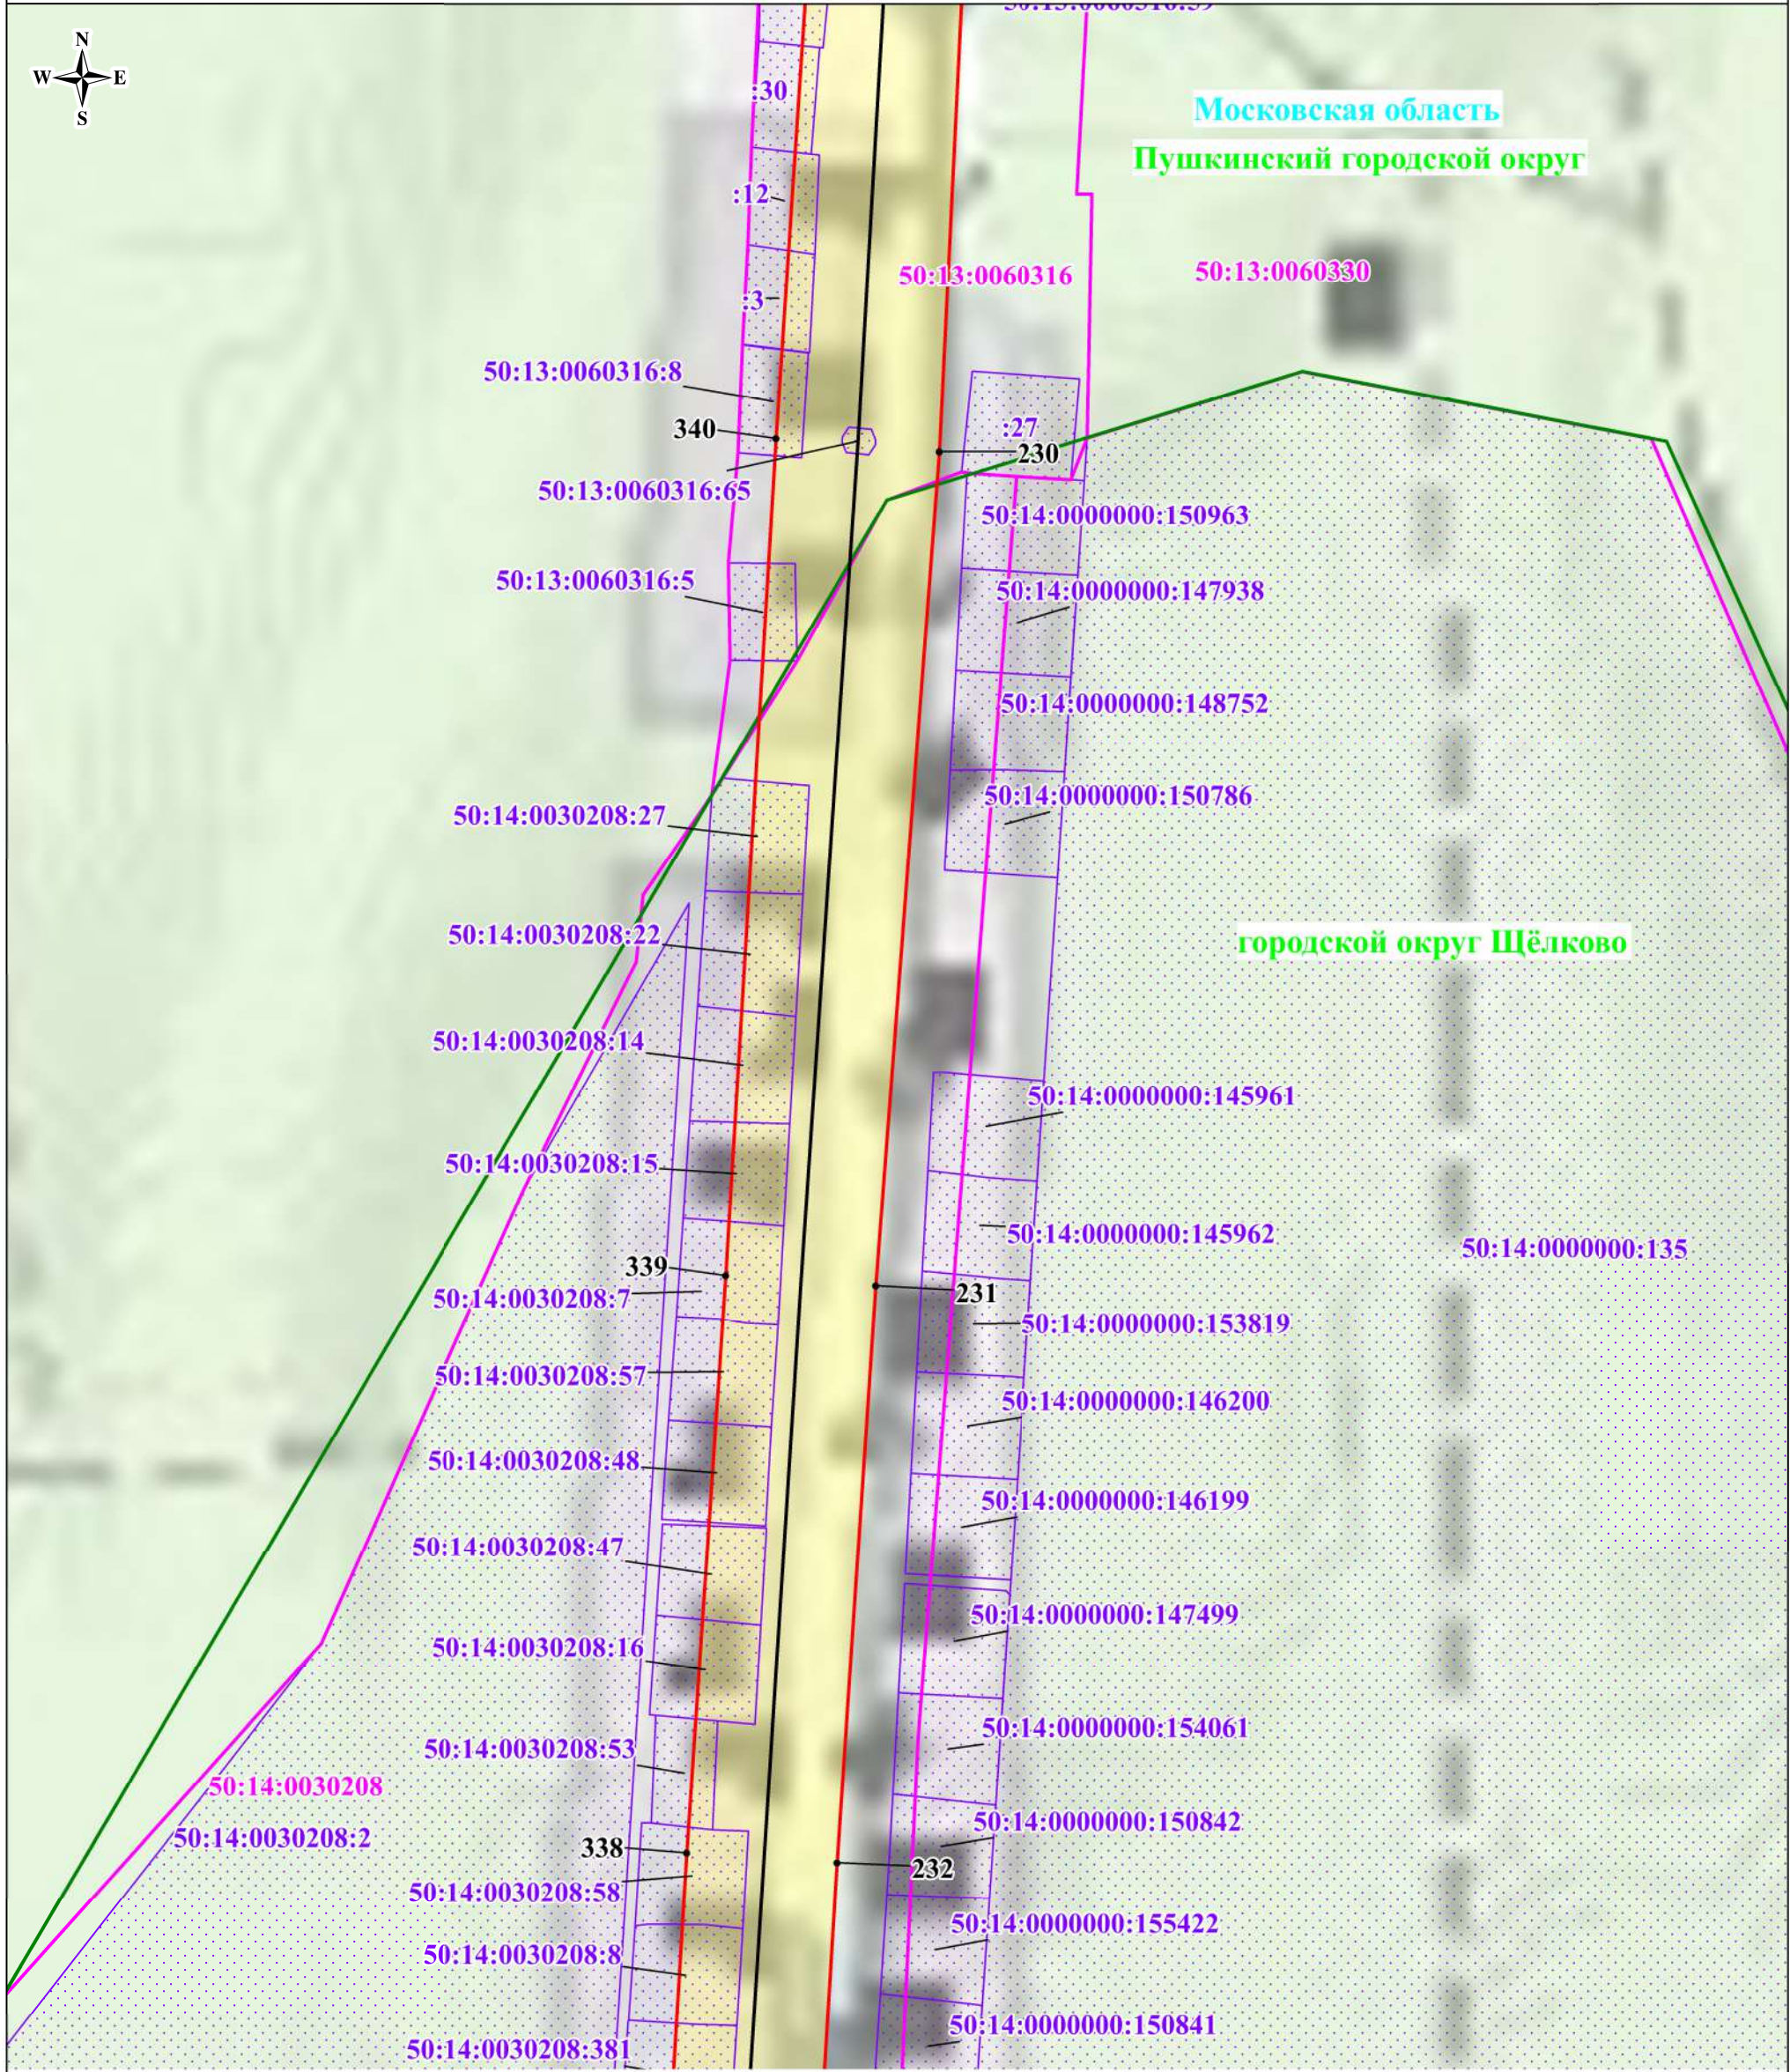


Масштаб: 1:2000

Используемые условные знаки и обозначения:


- обозначение границы публичного сервитута
- обозначение границы земельного участка
- обозначение границы кадастрового квартала
- обозначение линии электропередачи
- обозначение границы охранной зоны линии электропередачи
- обозначение характерной точки границы публичного сервитута
- обозначение номера кадастрового квартала
- обозначение кадастрового номера земельного участка
- обозначение муниципального образования
- обозначение субъекта

Схема расположения границ публичного сервитута

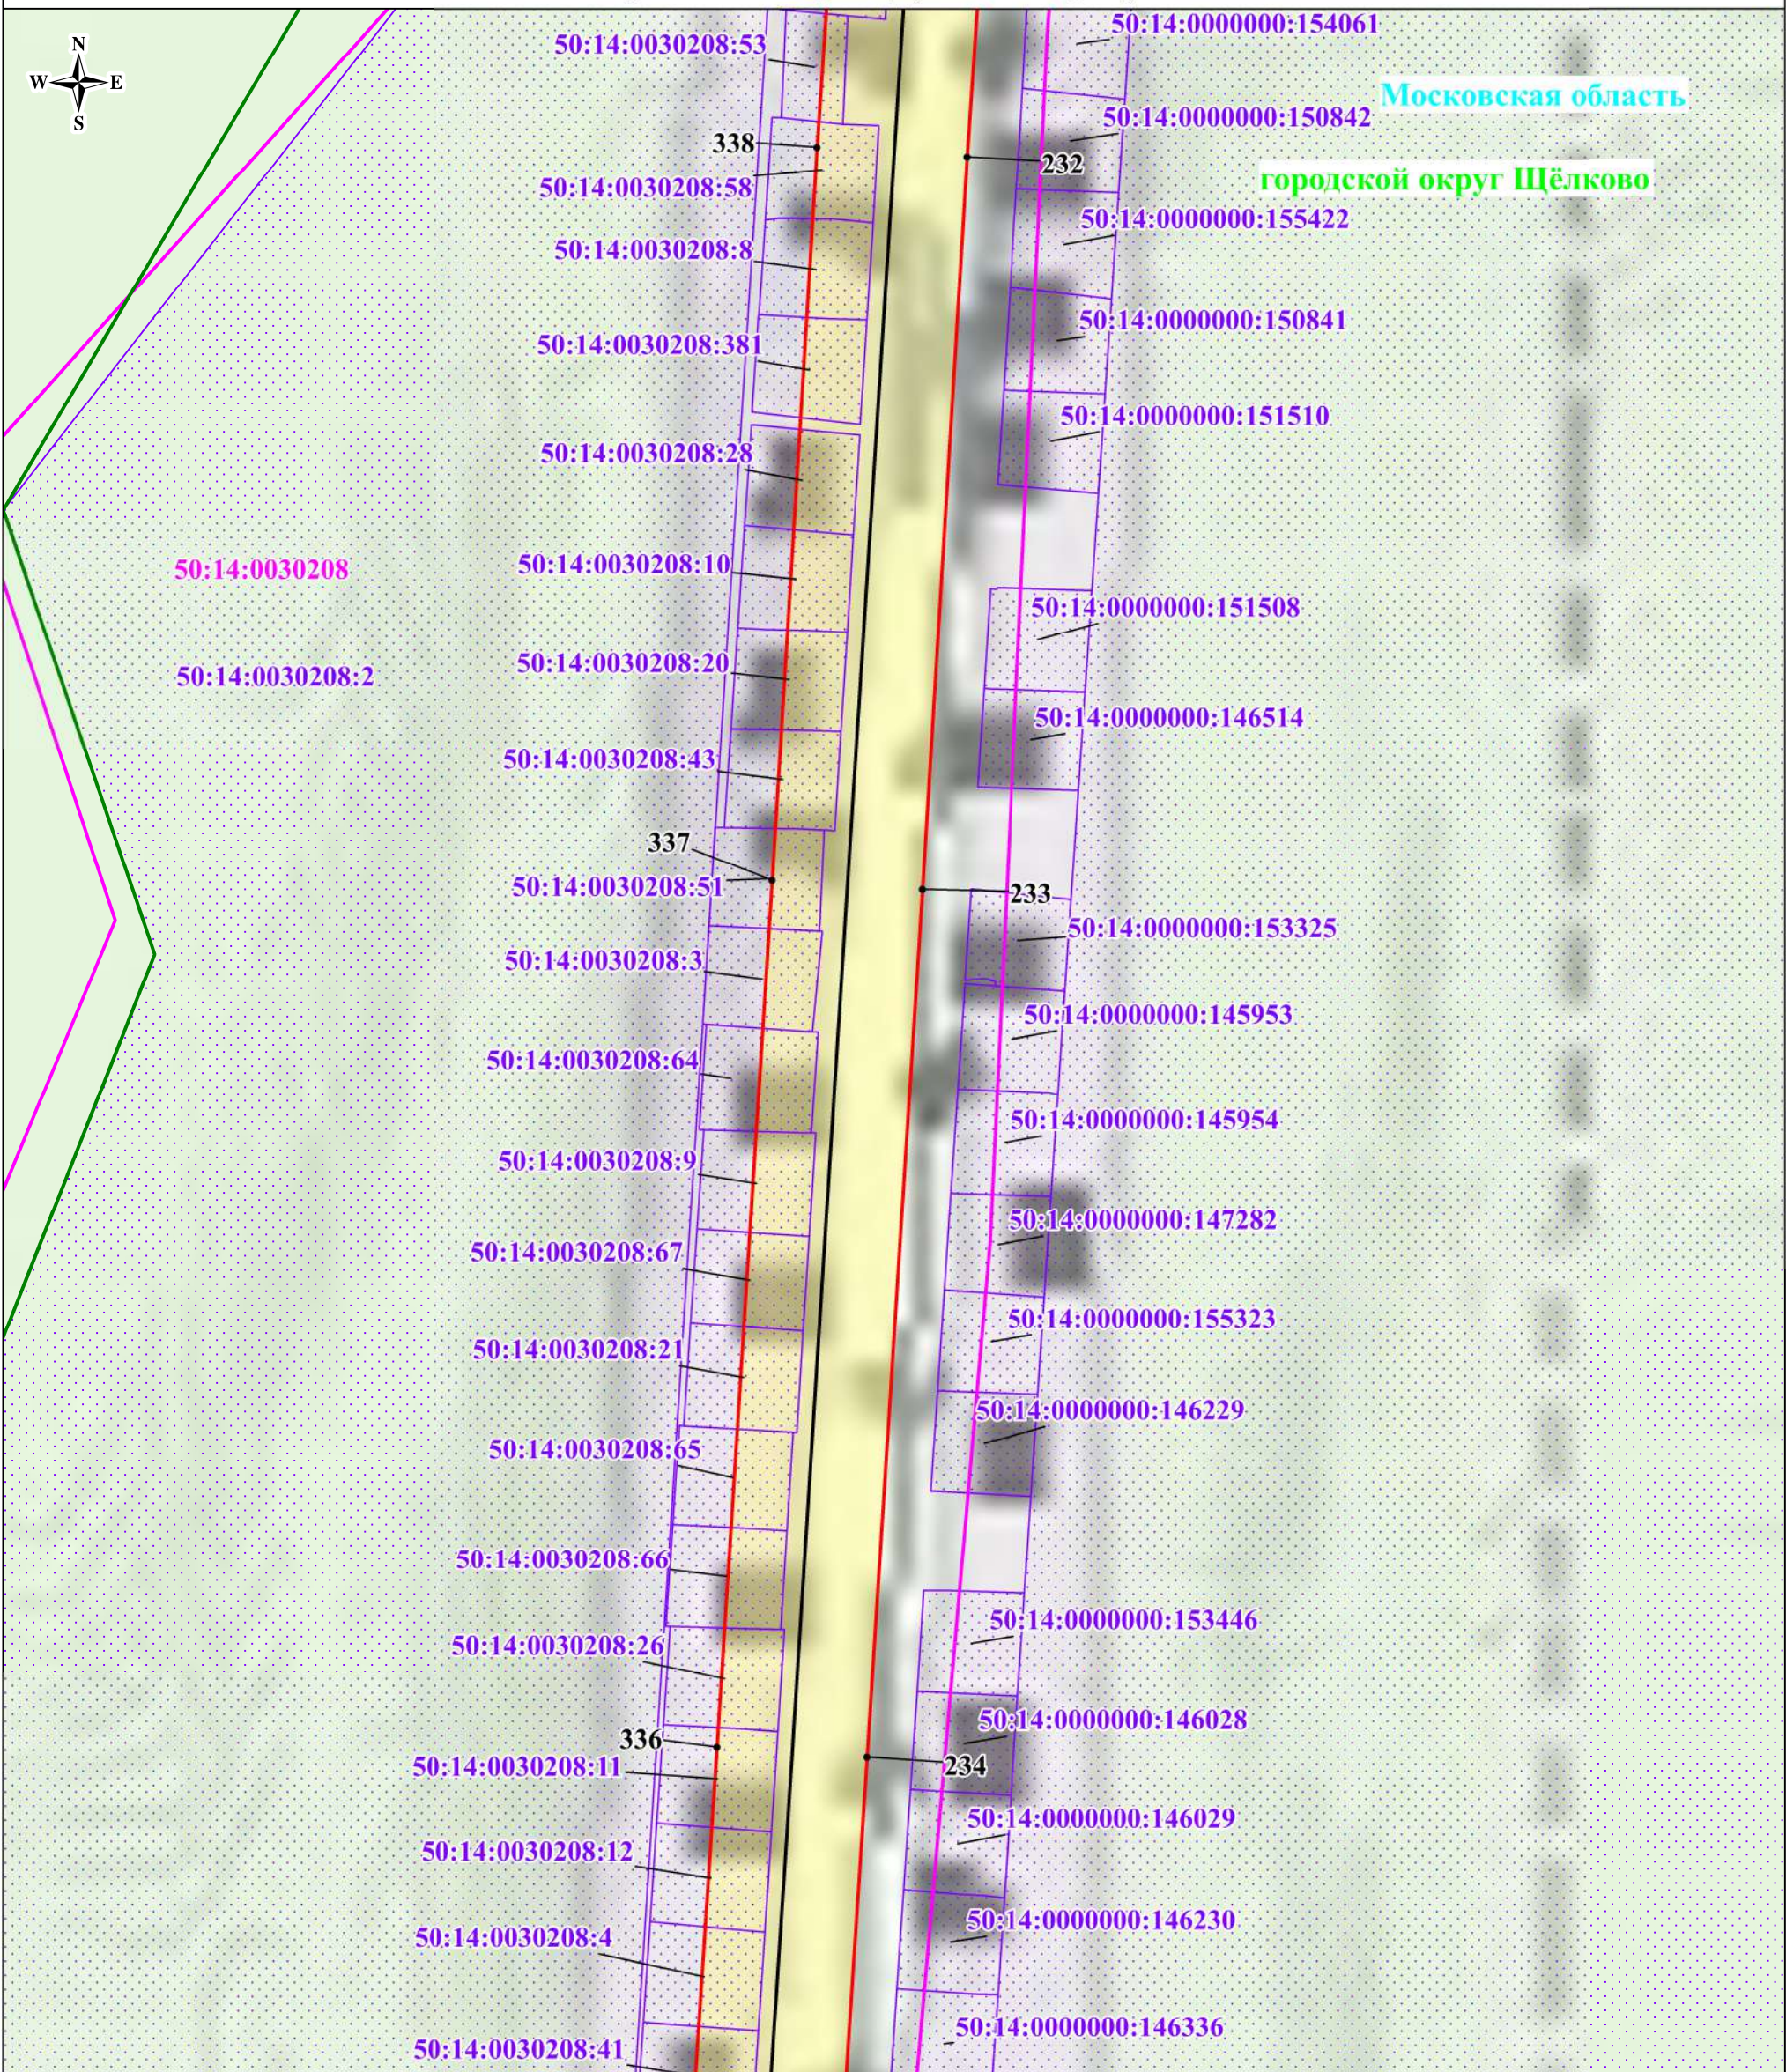

Масштаб: 1:2000

Используемые условные знаки и обозначения:

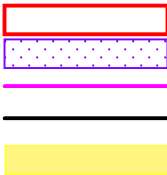

- обозначение границы публичного сервитута
- обозначение границы земельного участка
- обозначение границы кадастрового квартала
- обозначение линии электропередачи
- обозначение границы охранной зоны линии электропередачи
- 1 - обозначение характерной точки границы публичного сервитута


50:13:002022

50:13:002022:48

городской округ Щёлково

Московская область

Схема расположения границ публичного сервитута

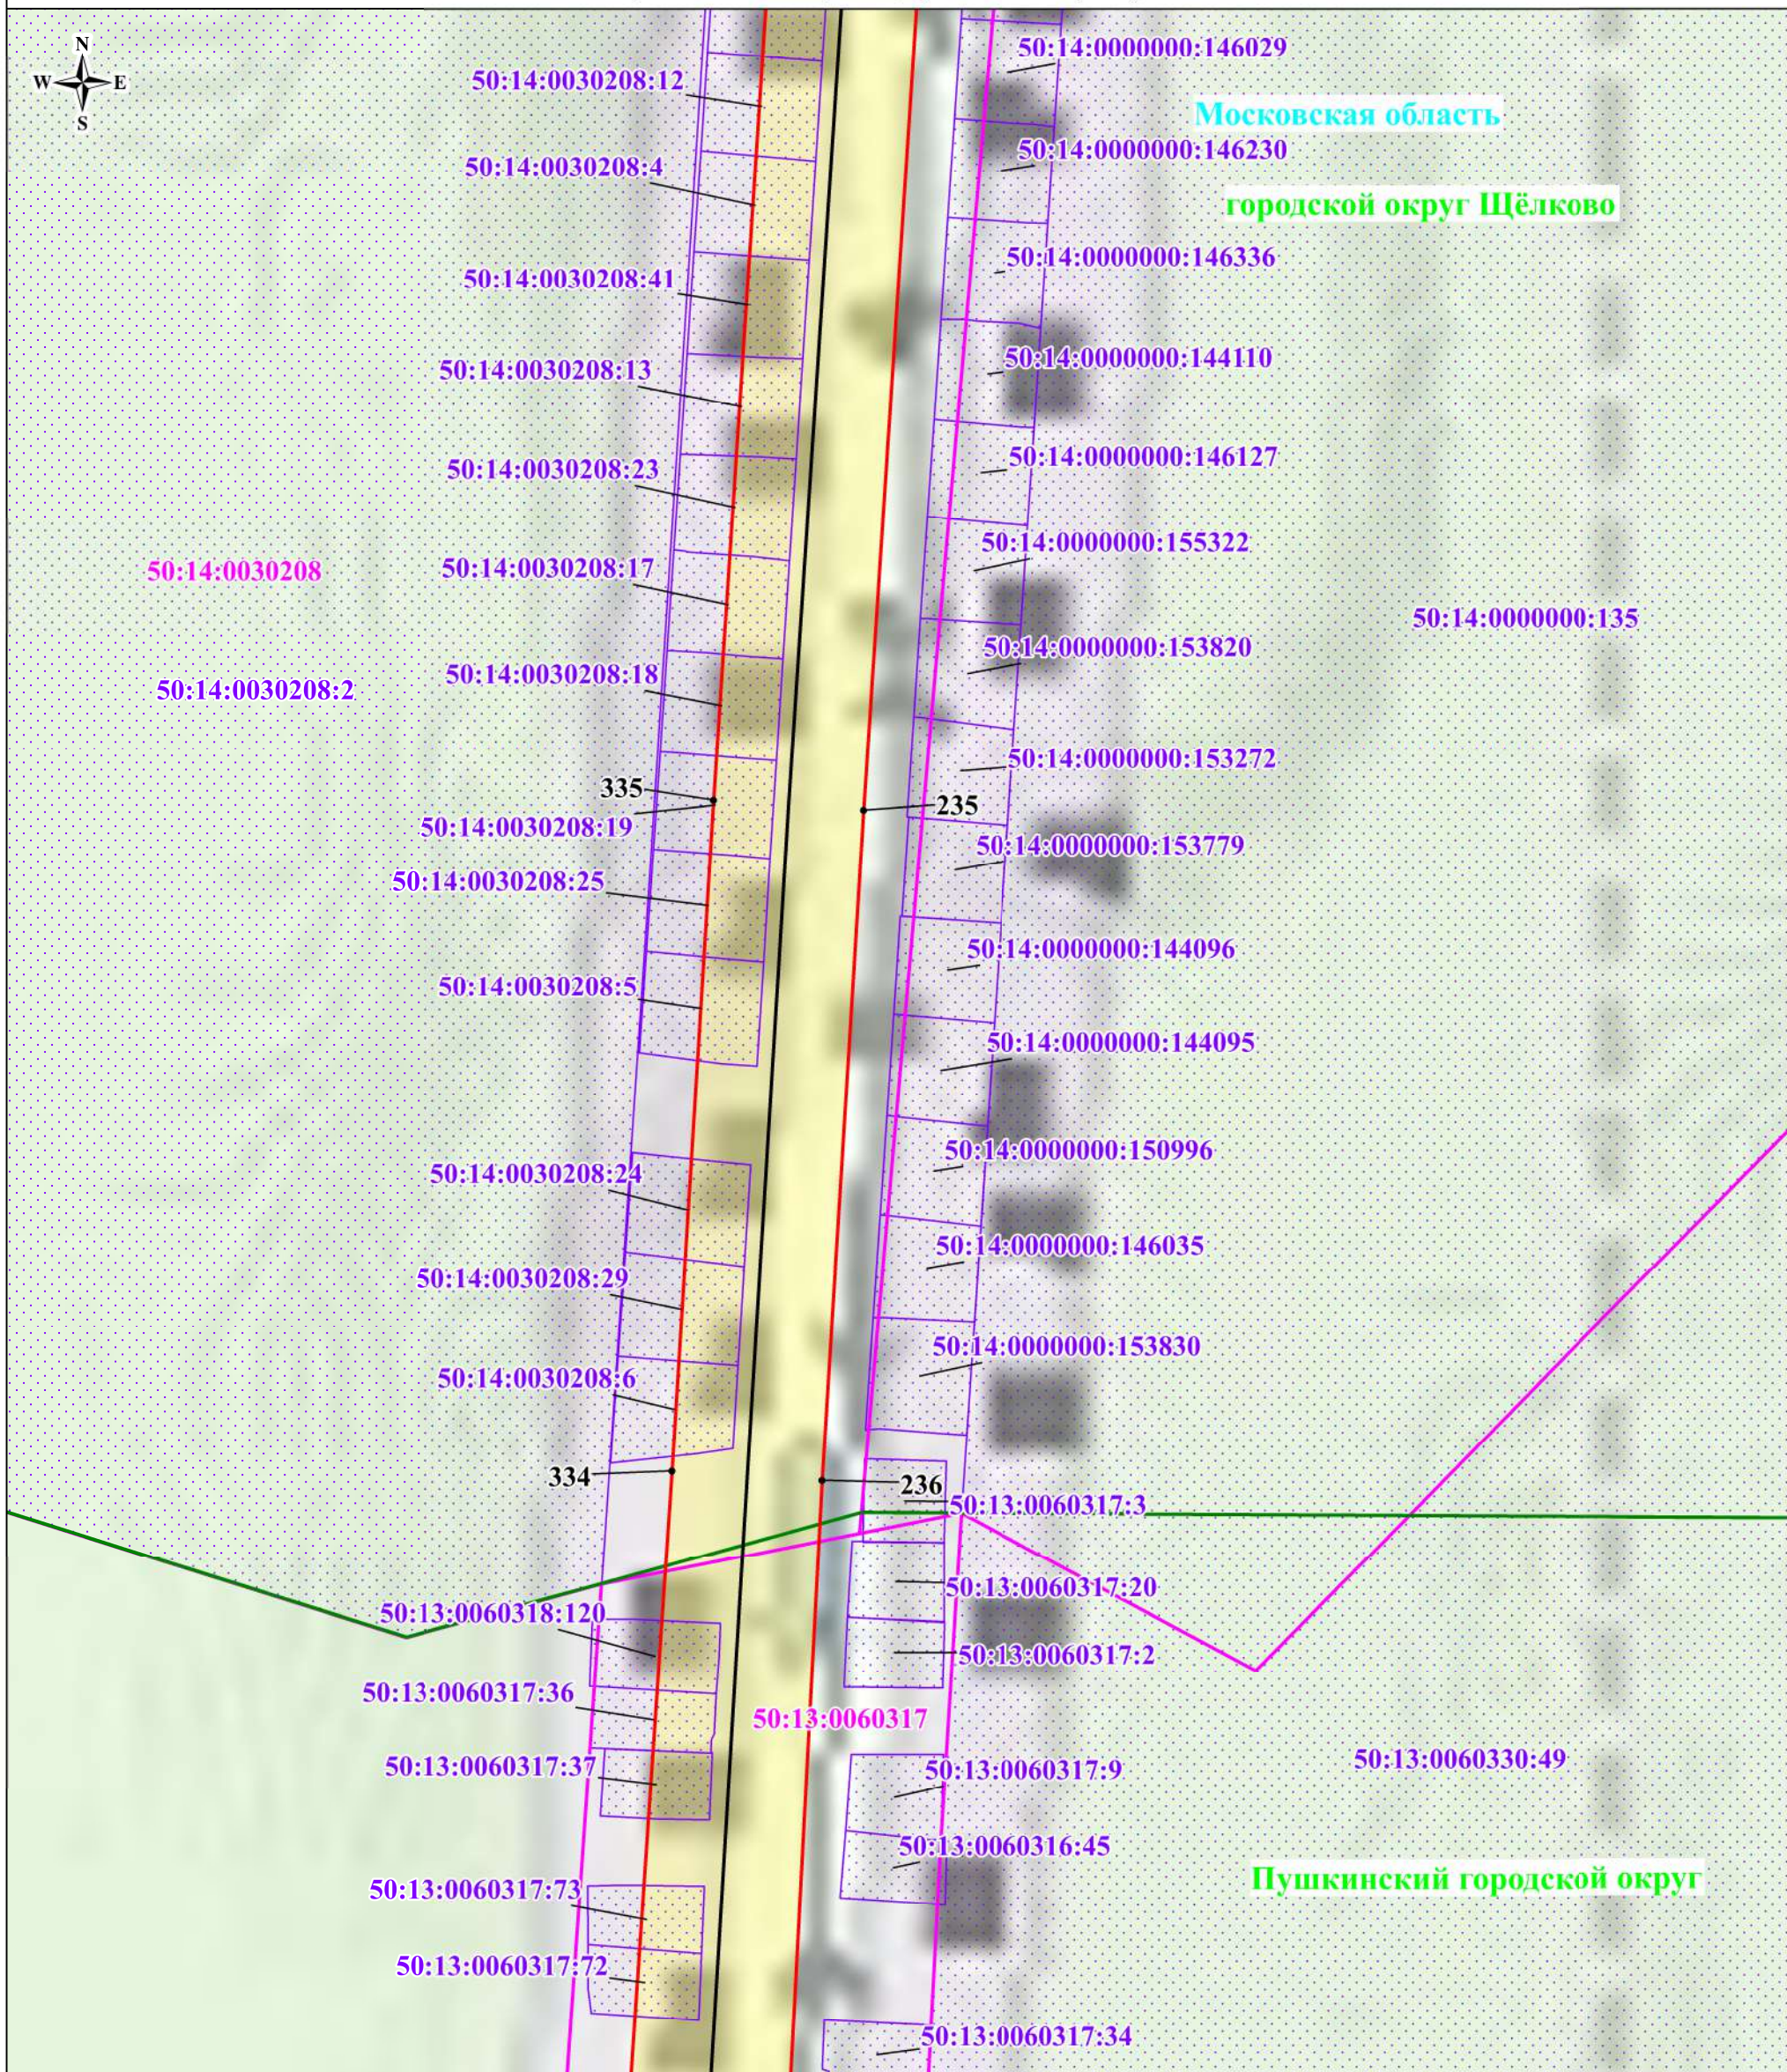

Масштаб: 1:2000

Используемые условные знаки и обозначения:


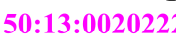
-  - обозначение границы публичного сервитута
-  - обозначение границы земельного участка
-  - обозначение границы кадастрового квартала
-  - обозначение линии электропередачи
-  - обозначение границы охранной зоны линии электропередачи
-  • 1 - обозначение характерной точки границы публичного сервитута
-  50:13:0020222 - обозначение номера кадастрового квартала
-  50:13:0020222:48 - обозначение кадастрового номера земельного участка
-  городской округ Щёлково - обозначение муниципального образования
-  Московская область - обозначение субъекта

Схема расположения границ публичного сервитута

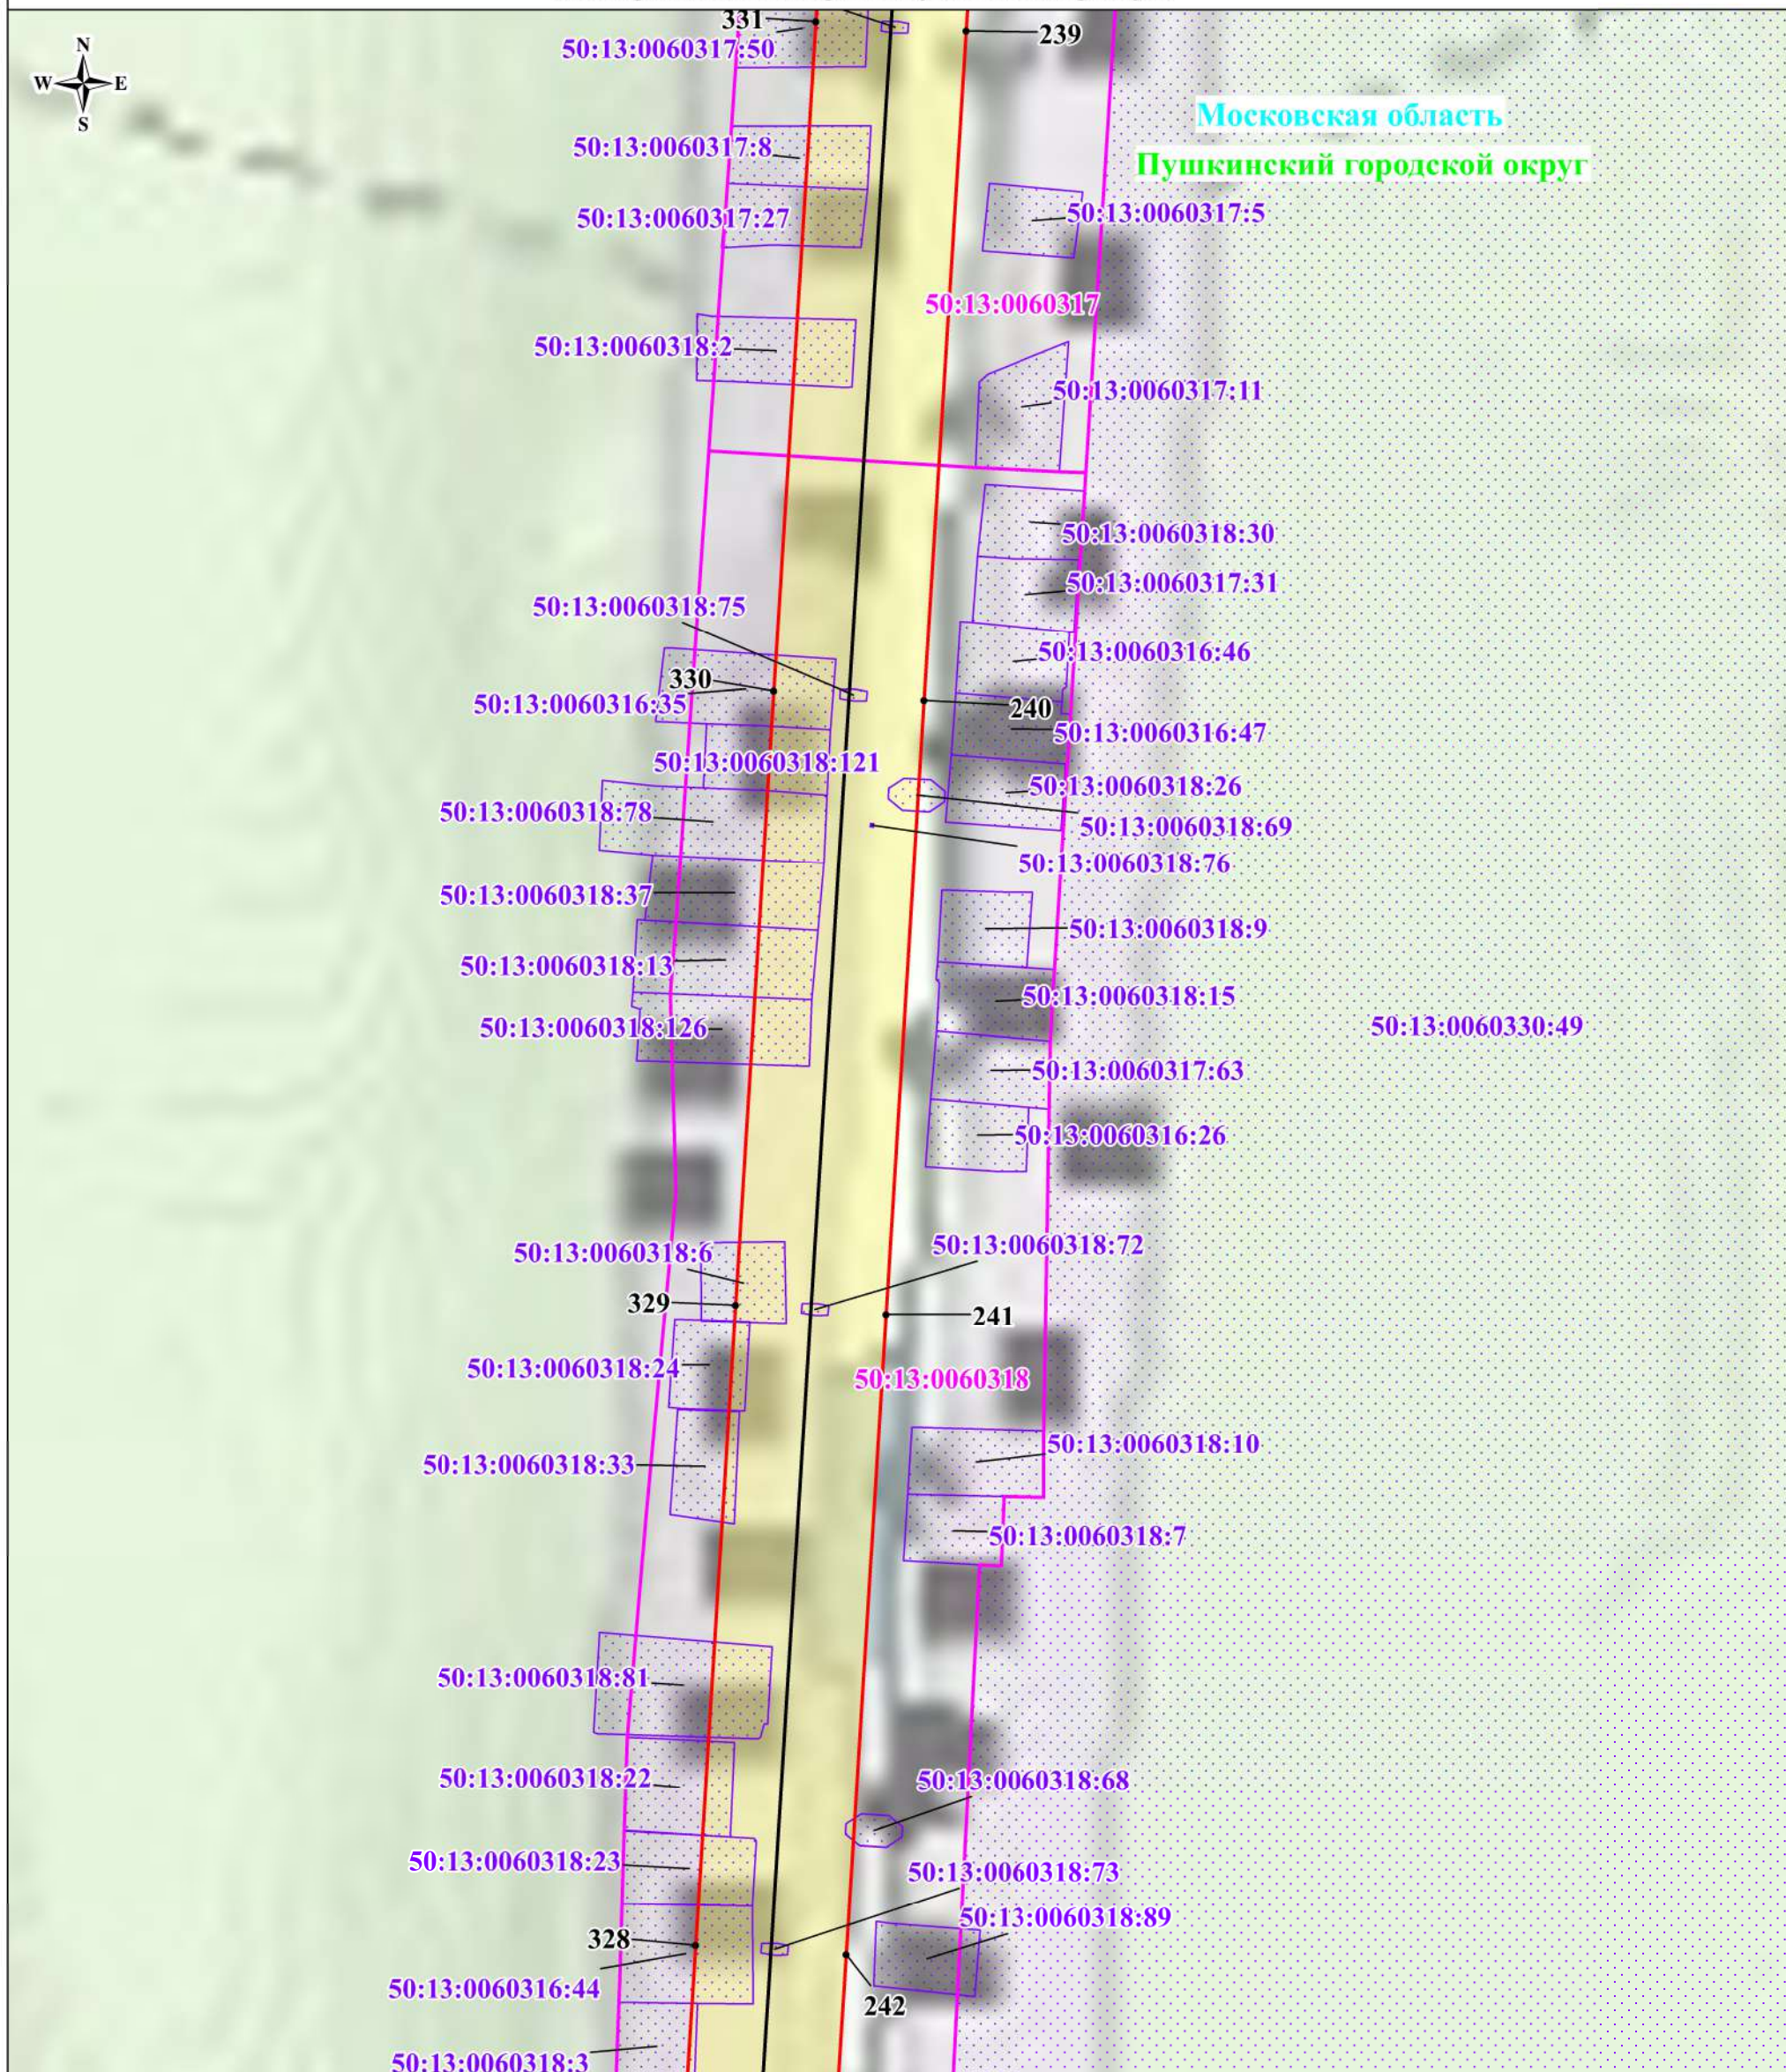


Масштаб: 1:2000

Используемые условные знаки и обозначения:

- обозначение границы публичного сервитута
- обозначение границы земельного участка
- обозначение границы кадастрового квартала
- обозначение линии электропередачи
- обозначение границы охранной зоны линии электропередачи
- 1 - обозначение характерной точки границы публичного сервитута
- 50:13:0020222 - обозначение номера кадастрового квартала
- 50:13:0020222:48 - обозначение кадастрового номера земельного участка
- Пушкинский городской округ - обозначение муниципального образования
- Московская область - обозначение субъекта

Схема расположения границ публичного сервитута

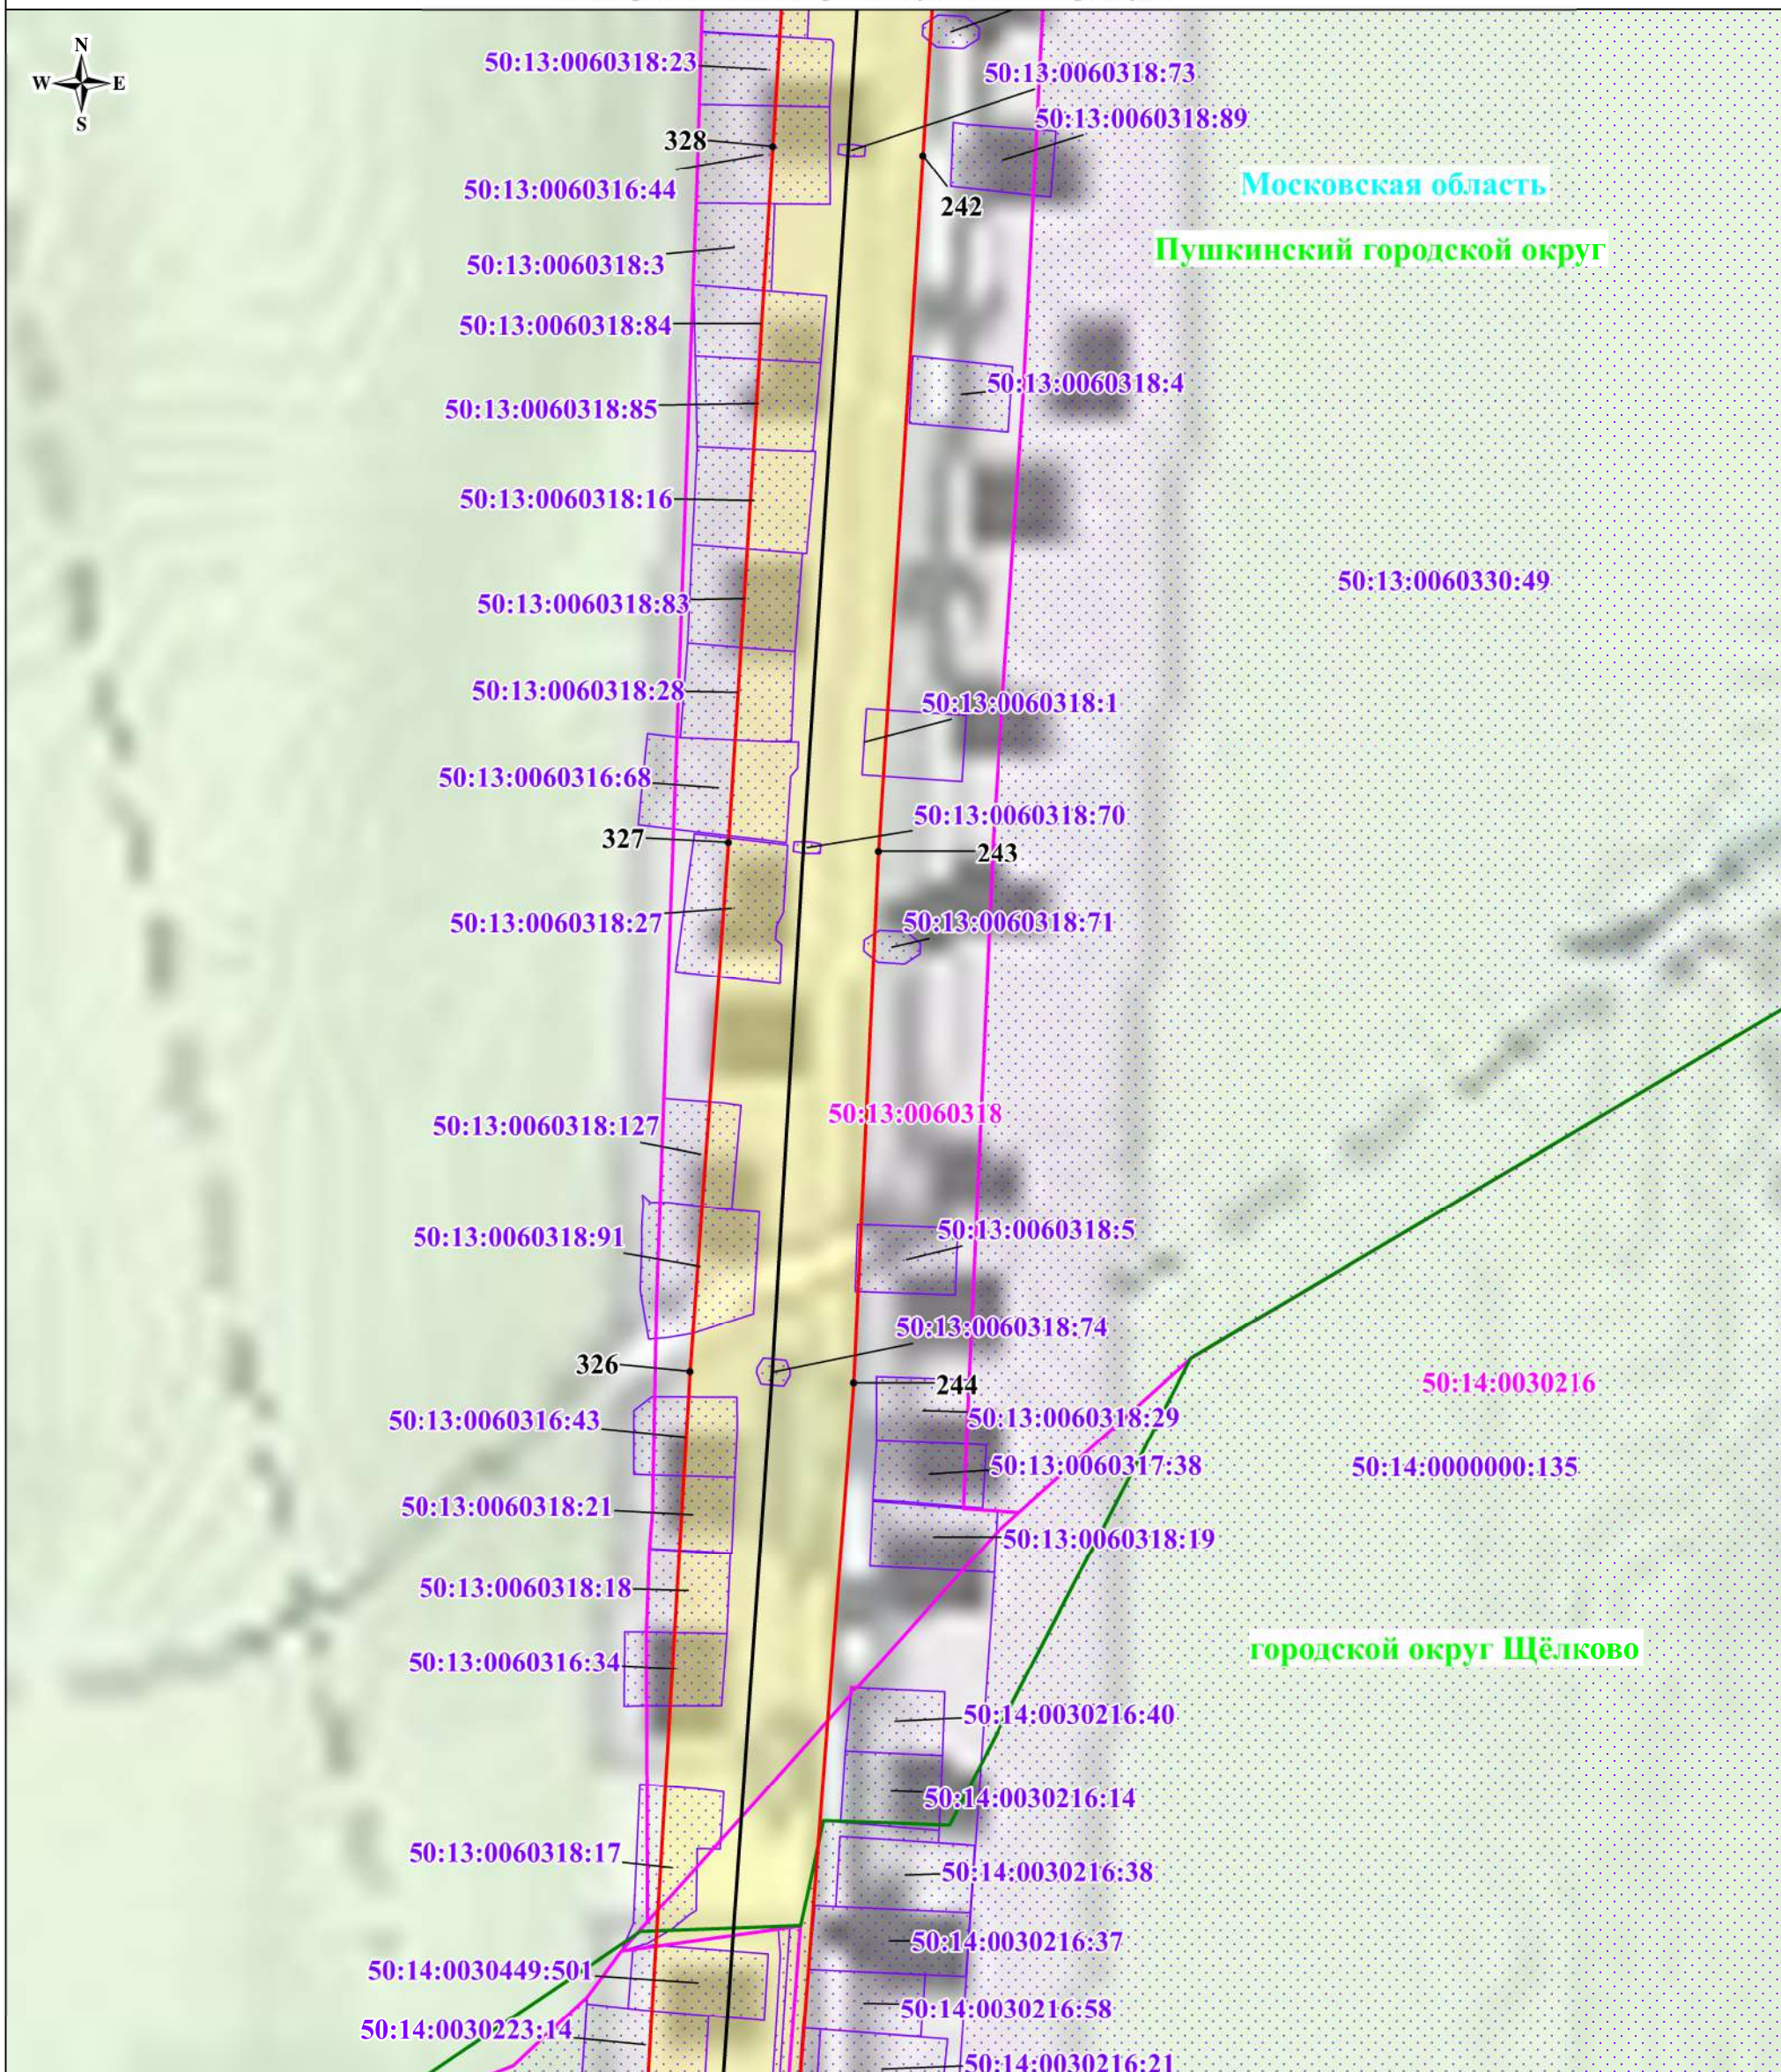


Масштаб: 1:2000

Используемые условные знаки и обозначения:

- | | |
|--|--|
| | - обозначение границы публичного сервитута |
| | - обозначение границы земельного участка |
| | - обозначение границы кадастрового квартала |
| | - обозначение линии электропередачи |
| | - обозначение границы охранной зоны линии электропередачи |
| | - обозначение характерной точки границы публичного сервитута |
| | - обозначение номера кадастрового квартала |
| | - обозначение кадастрового номера земельного участка |
| | - обозначение муниципального образования |
| | - обозначение субъекта |

Схема расположения границ публичного сервитута

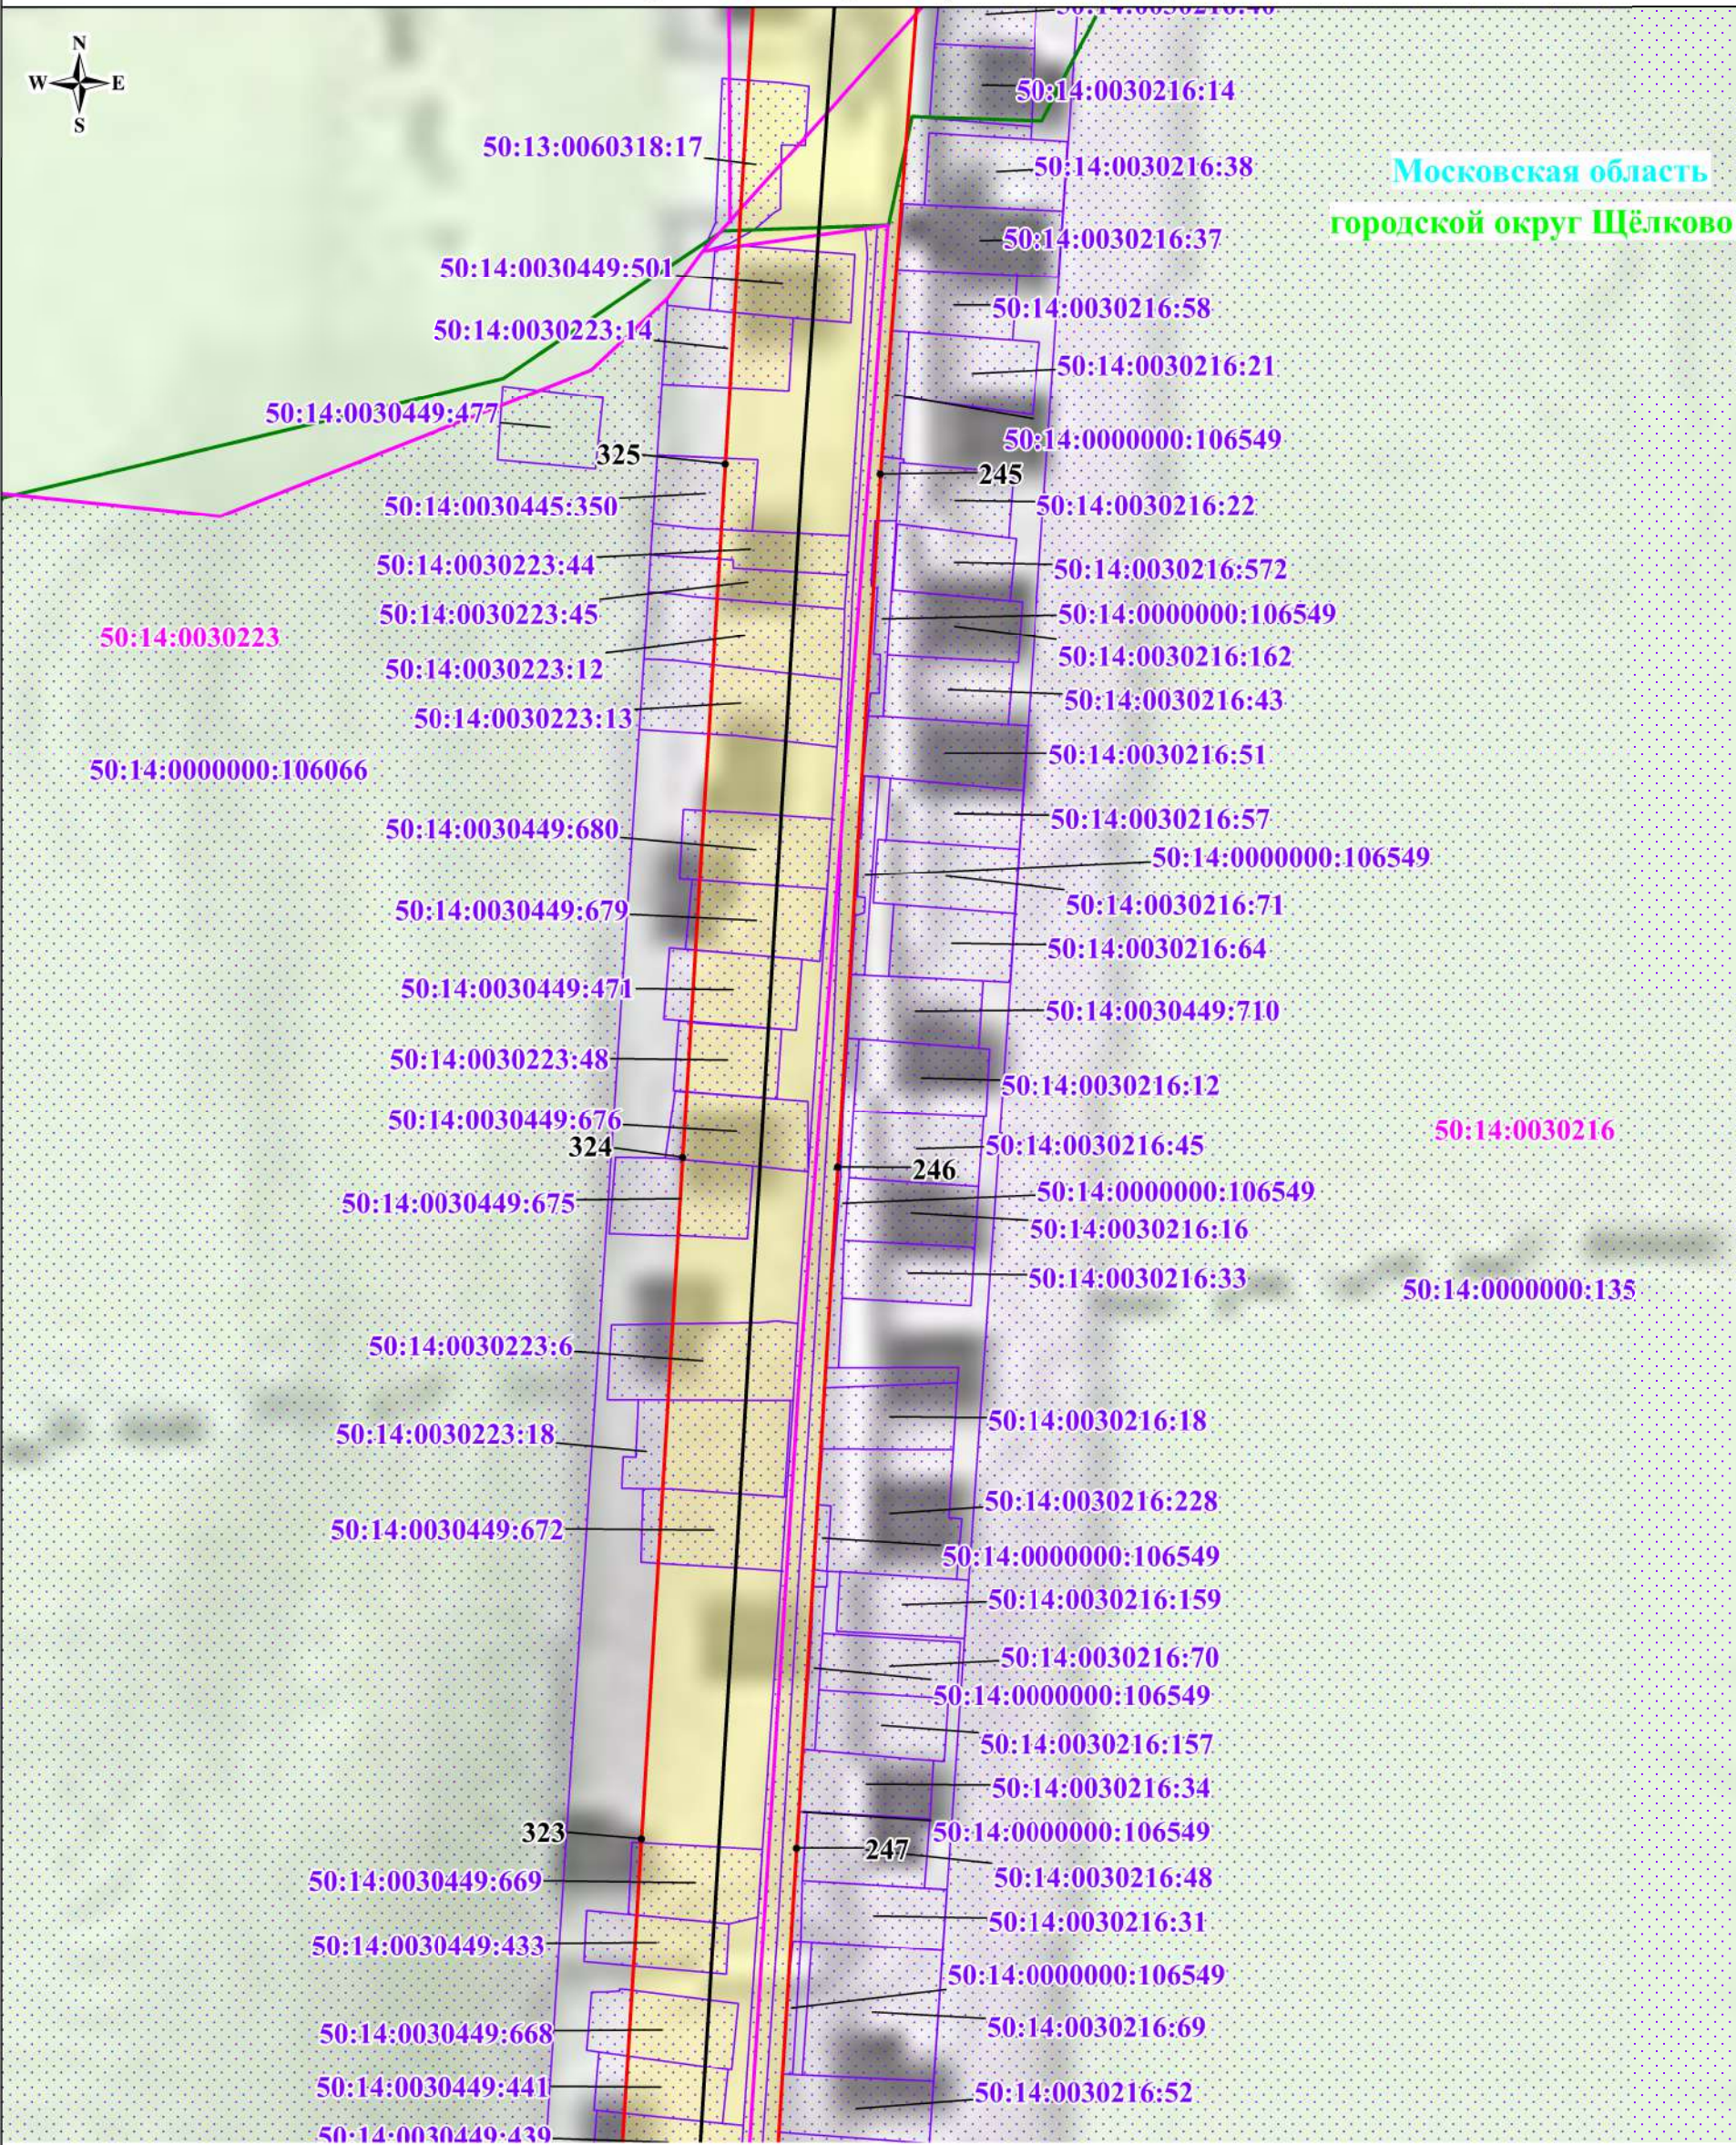

Масштаб: 1:2000

Используемые условные знаки и обозначения:


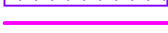
-  - обозначение границы публичного сервитута
-  - обозначение границы земельного участка
-  - обозначение границы кадастрового квартала
-  - обозначение линии электропередачи
-  - обозначение границы охранный зоны линии электропередачи
-  - обозначение характерной точки границы публичного сервитута
-  - обозначение номера кадастрового квартала
-  - обозначение кадастрового номера земельного участка
-  - обозначение муниципального образования
-  - обозначение субъекта

Схема расположения границ публичного сервитута

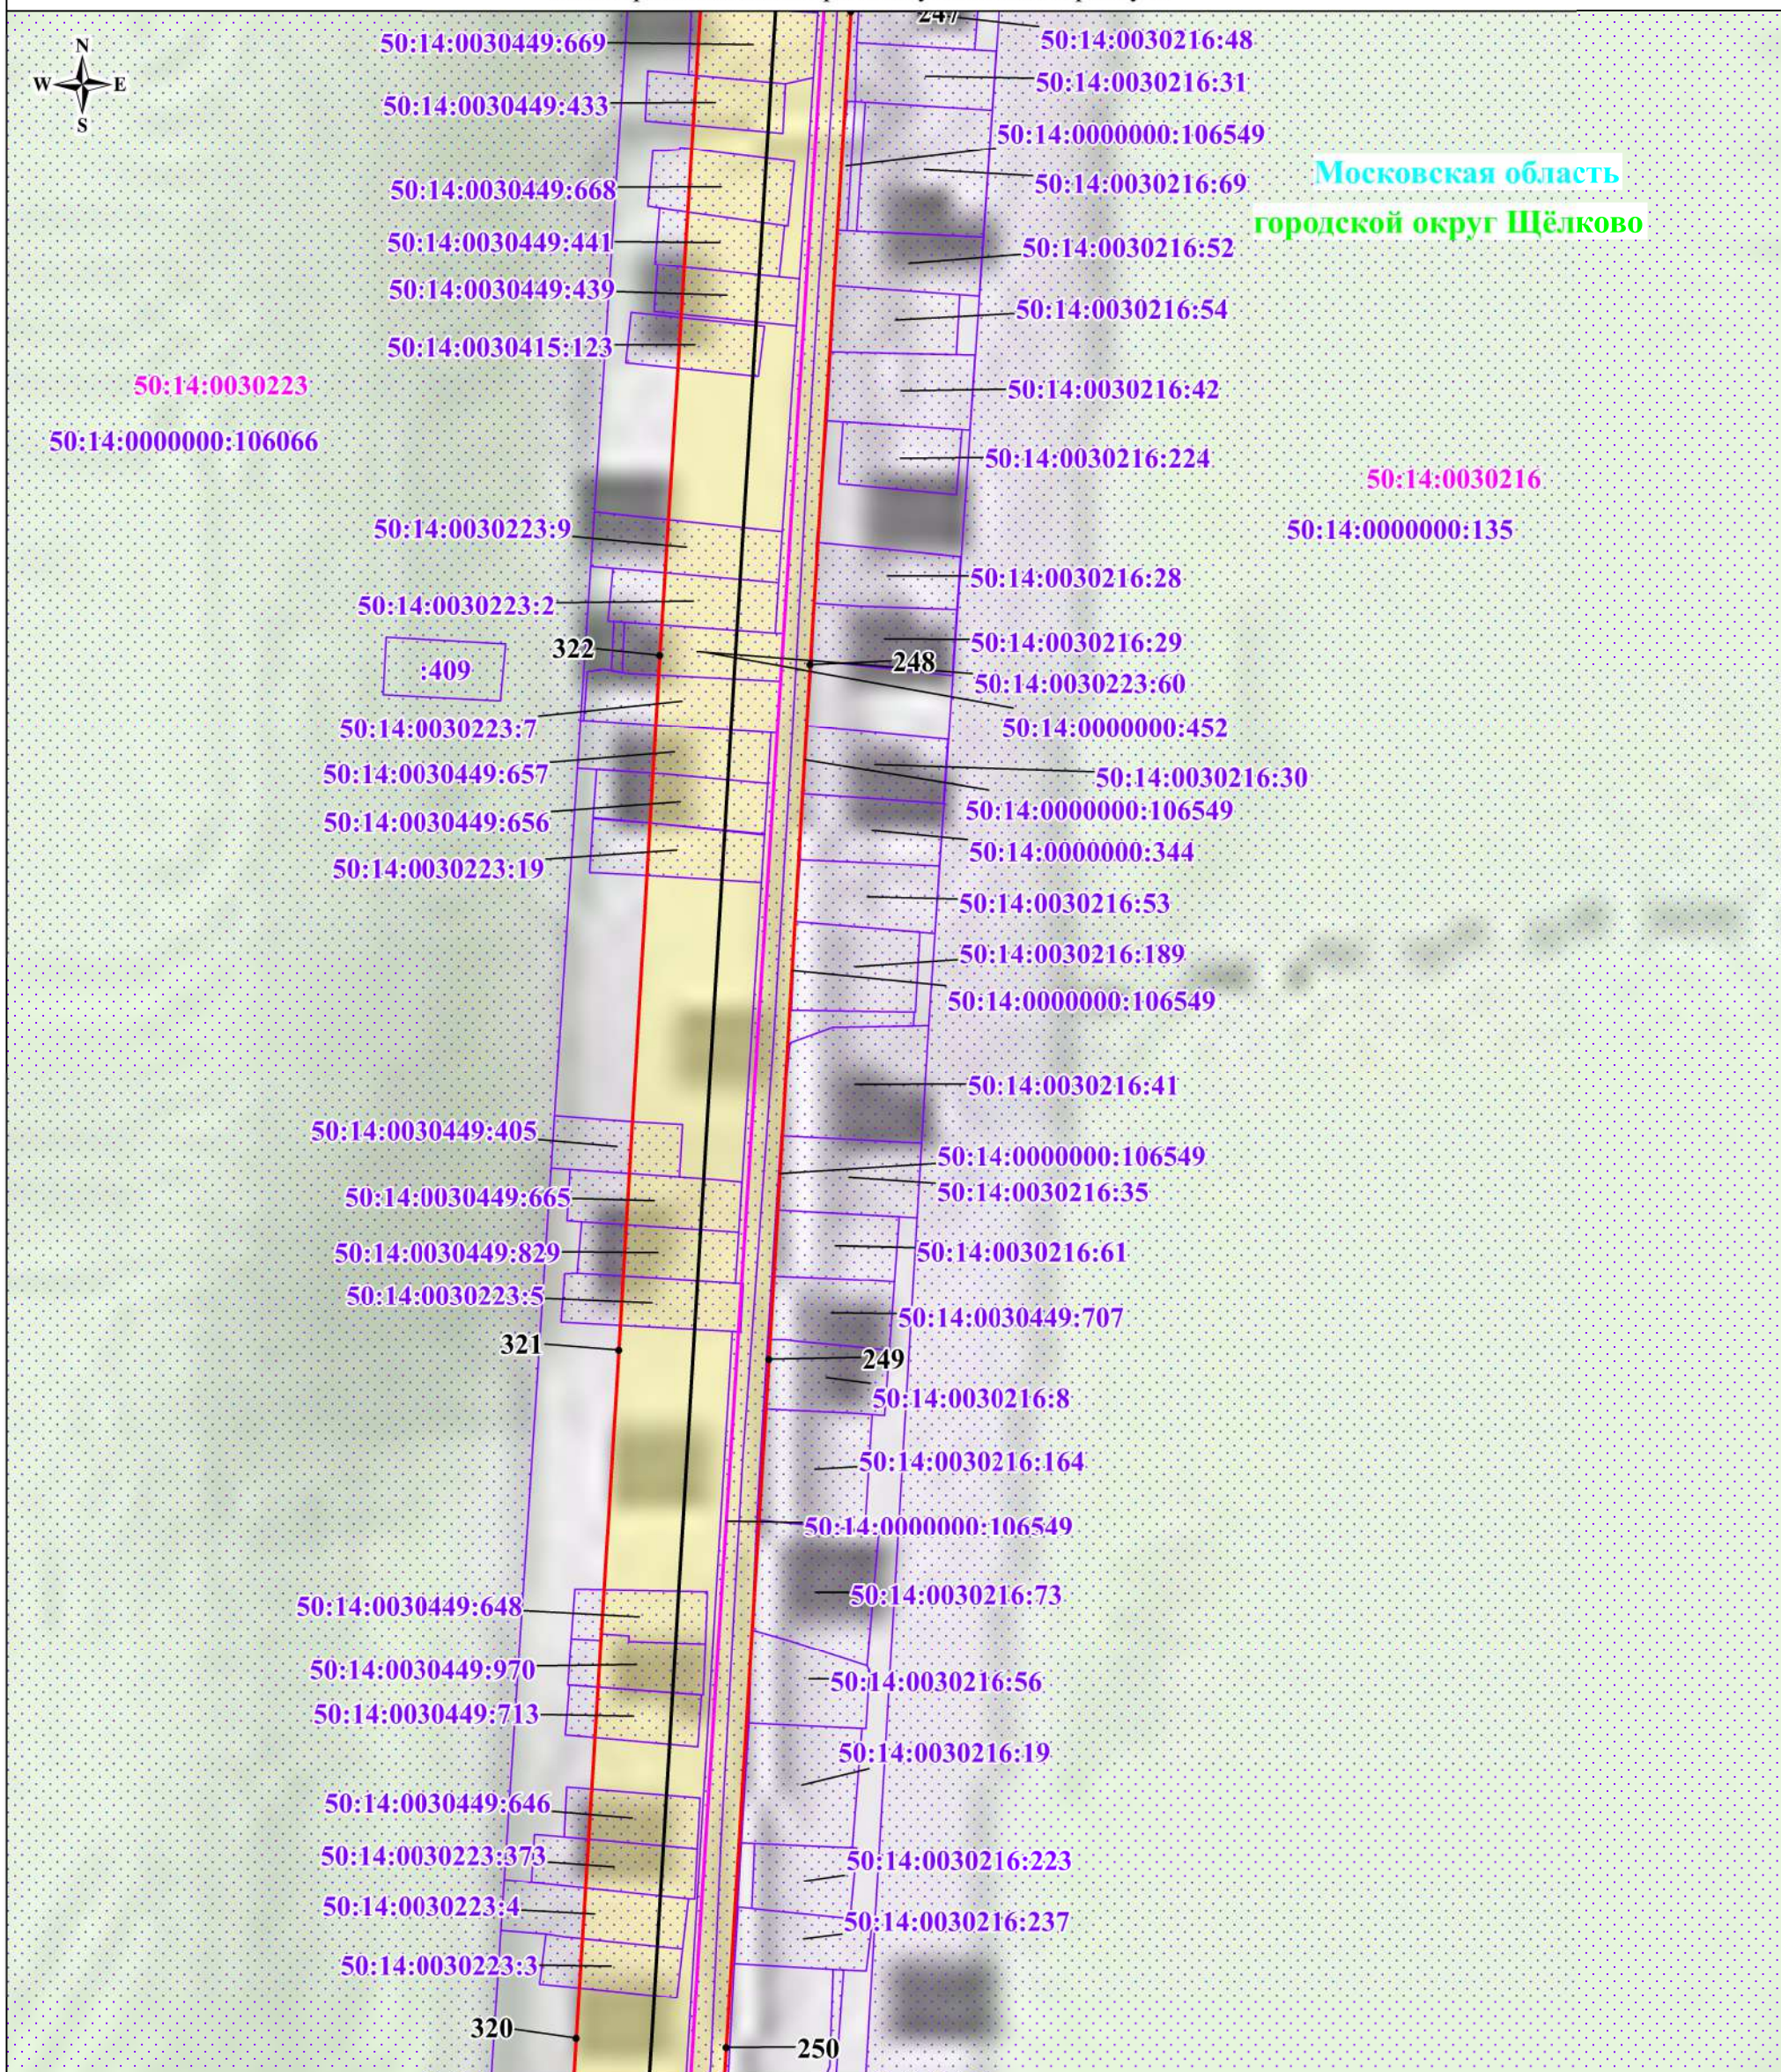

Масштаб: 1:2000

Используемые условные знаки и обозначения:


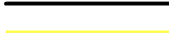
- | | |
|---|--|
|  | - обозначение границы публичного сервитута |
|  | - обозначение границы земельного участка |
|  | - обозначение границы кадастрового квартала |
|  | - обозначение линии электропередачи |
|  | - обозначение границы охранной зоны линии электропередачи |
|  | - обозначение характерной точки границы публичного сервитута |
| 50:13:0020222 | - обозначение номера кадастрового квартала |
| 50:13:0020222:48 | - обозначение кадастрового номера земельного участка |
| городской округ Щёлково | - обозначение муниципального образования |
| Московская область | - обозначение субъекта |

Схема расположения границ публичного сервитута

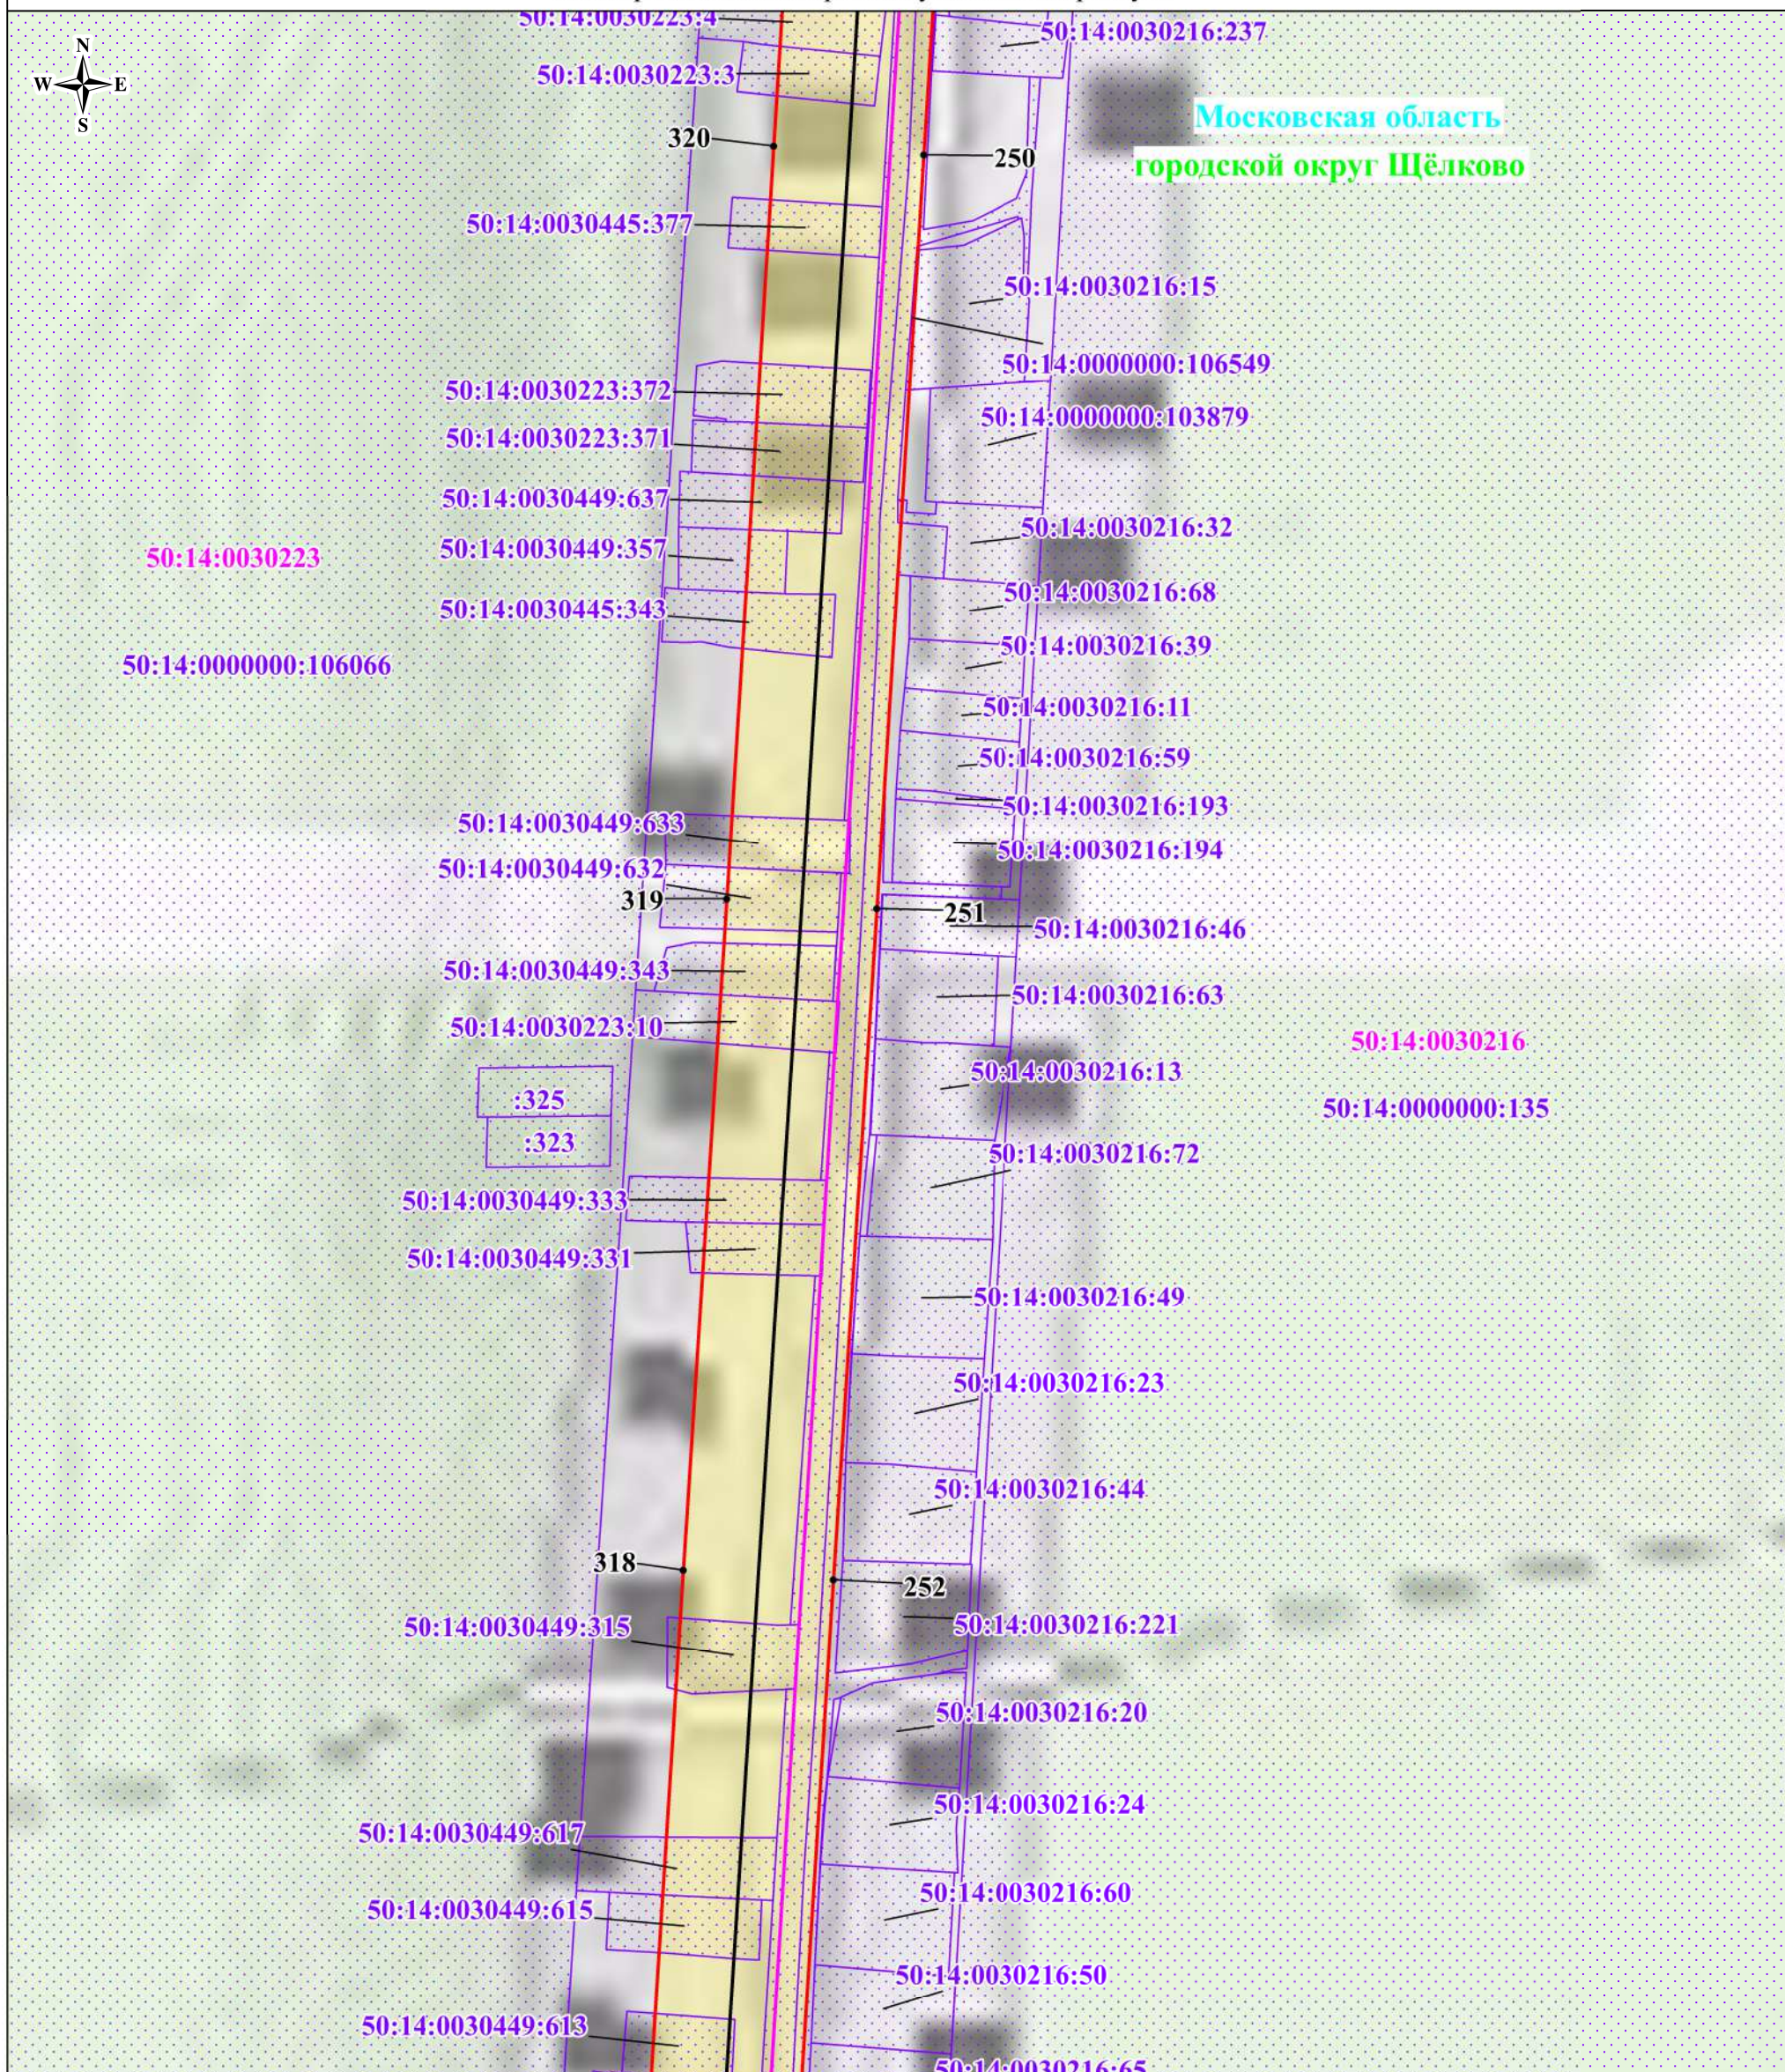


Масштаб: 1:2000

Используемые условные знаки и обозначения:

- обозначение границы публичного сервитута
- обозначение границы земельного участка
- обозначение границы кадастрового квартала
- обозначение линии электропередачи
- обозначение границы охранной зоны линии электропередачи
- 1 - обозначение характерной точки границы публичного сервитута
- 50:13:0020222 - обозначение номера кадастрового квартала
- 50:13:0020222:48 - обозначение кадастрового номера земельного участка
- городской округ Щёлково - обозначение муниципального образования
- Московская область - обозначение субъекта

Схема расположения границ публичного сервитута

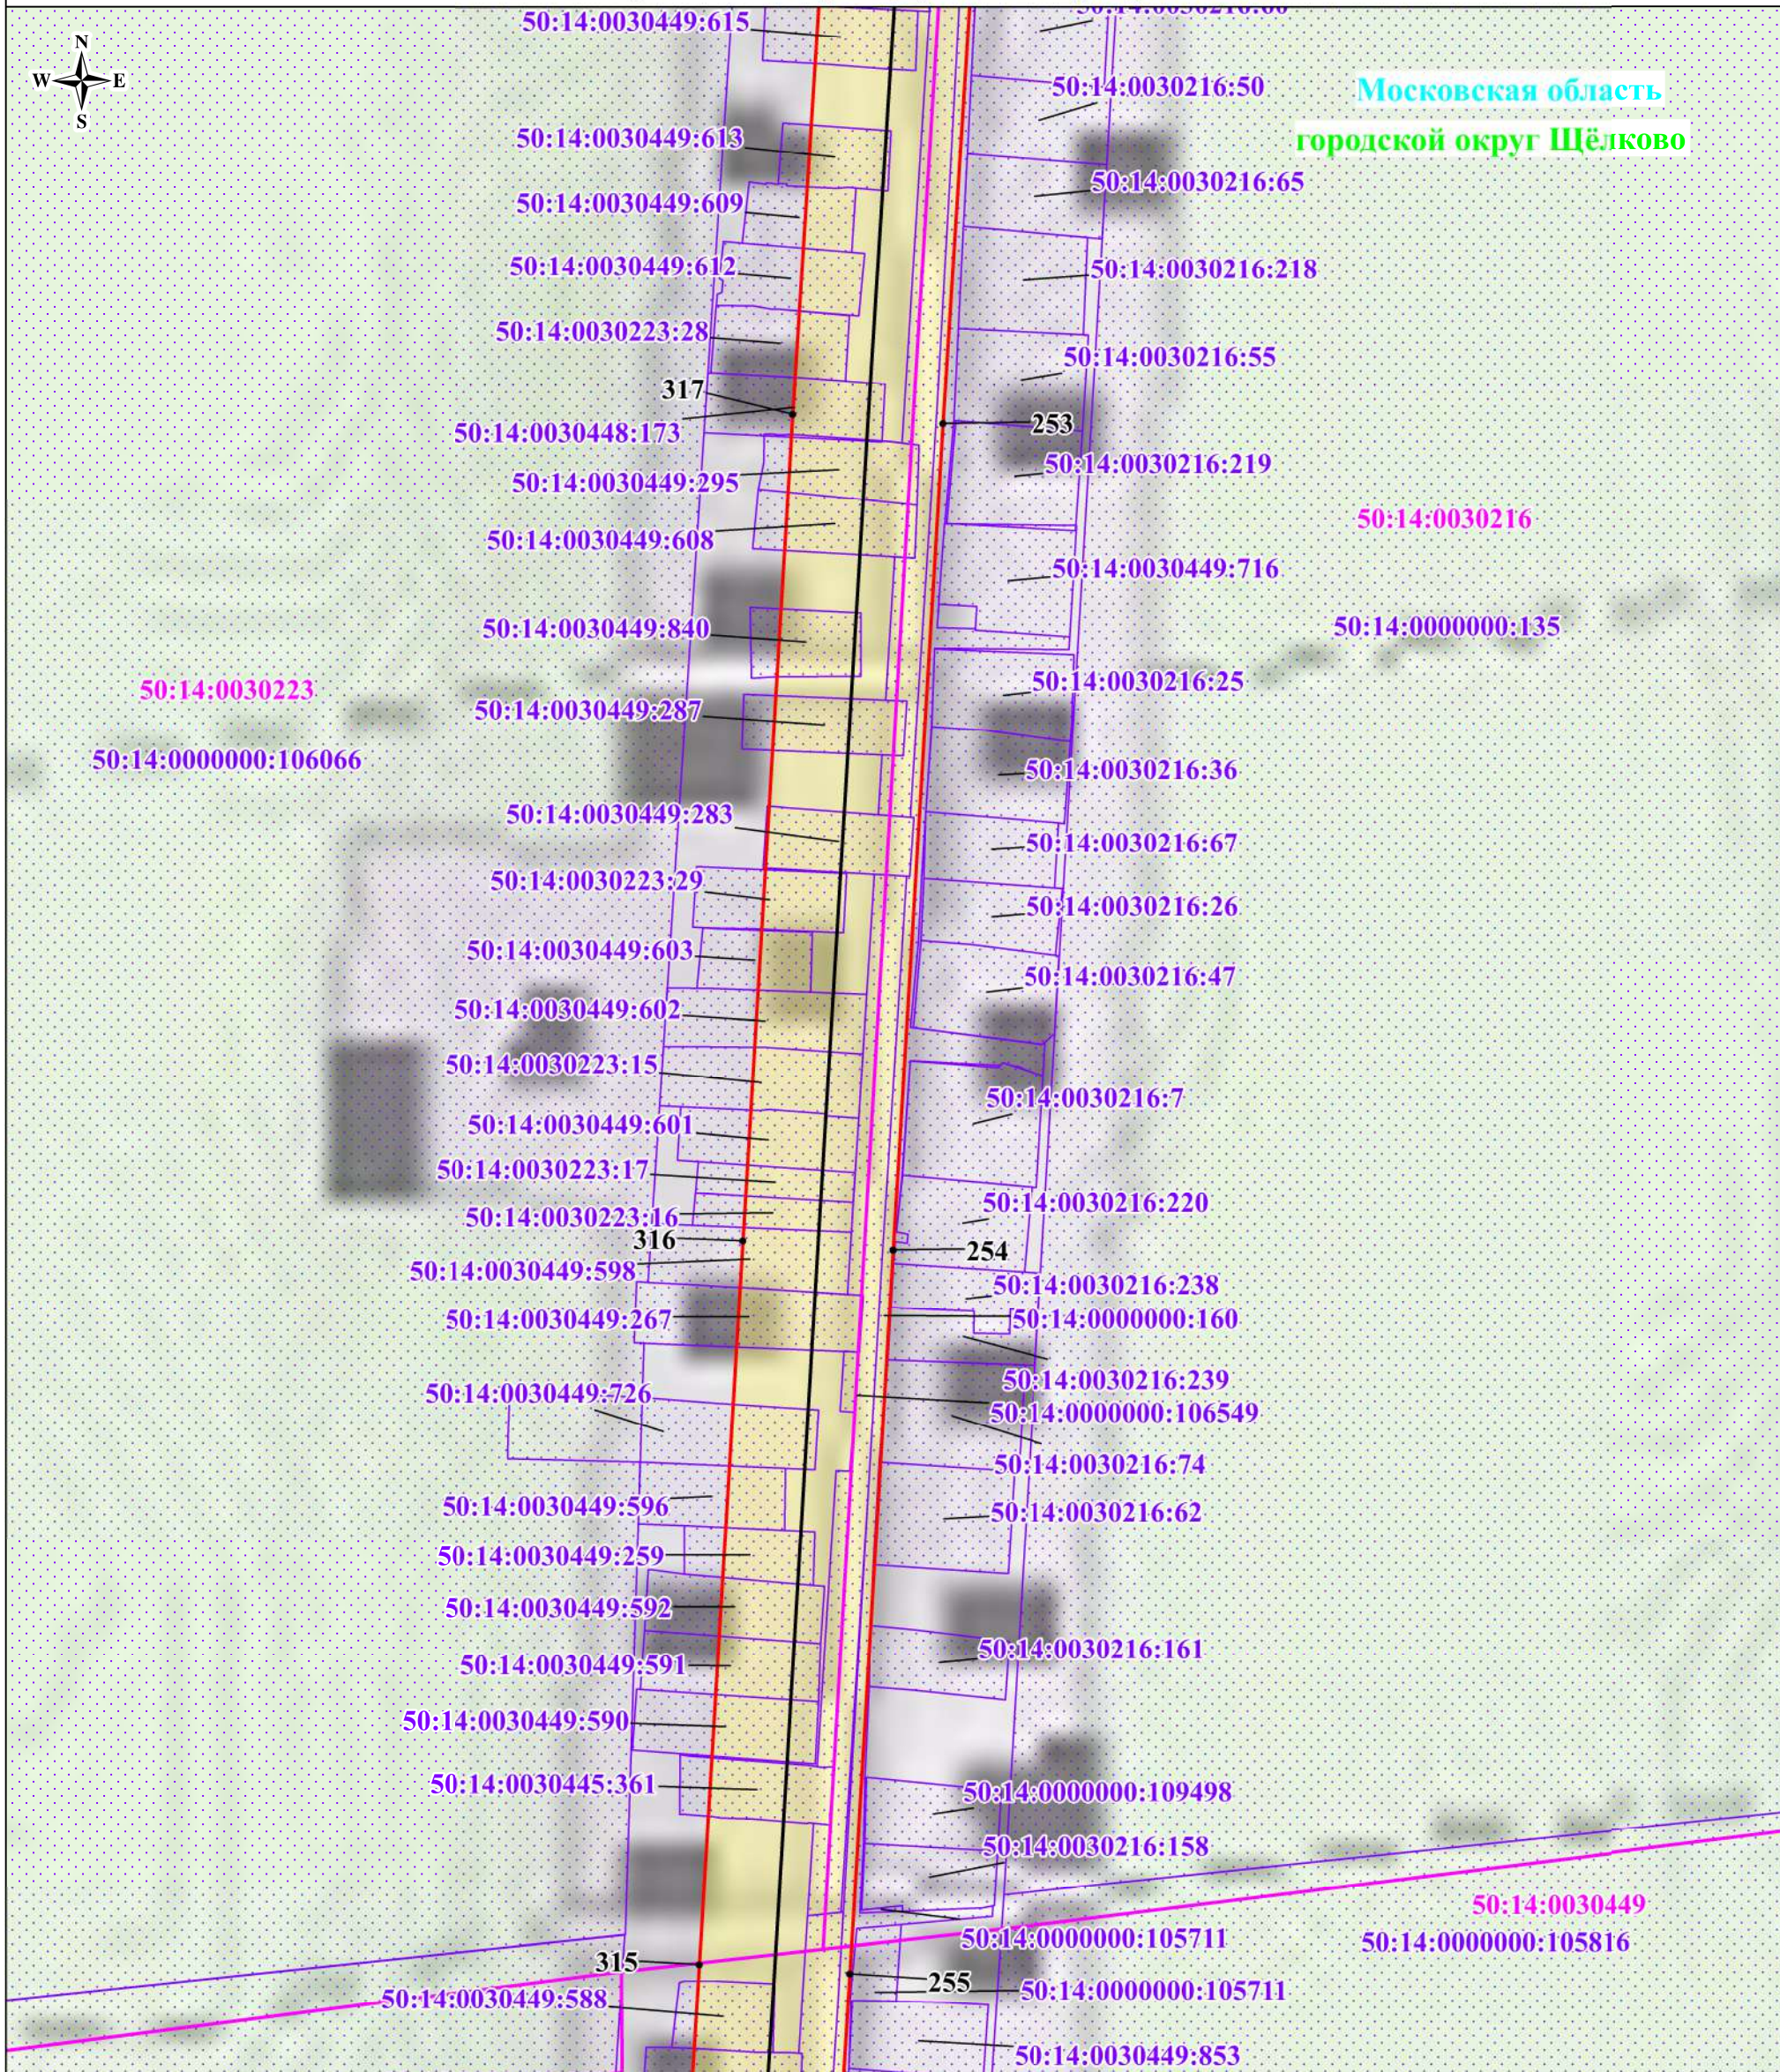


Масштаб: 1:2000

Используемые условные знаки и обозначения:

- обозначение границы публичного сервитута
- обозначение границы земельного участка
- обозначение границы кадастрового квартала
- обозначение линии электропередачи
- обозначение границы охранный зоны линии электропередачи
- 1 - обозначение характерной точки границы публичного сервитута
- 50:13:0020222 - обозначение номера кадастрового квартала
- 50:13:0020222:48 - обозначение кадастрового номера земельного участка
- городской округ Щёлково - обозначение муниципального образования
- Московская область - обозначение субъекта

Схема расположения границ публичного сервитута

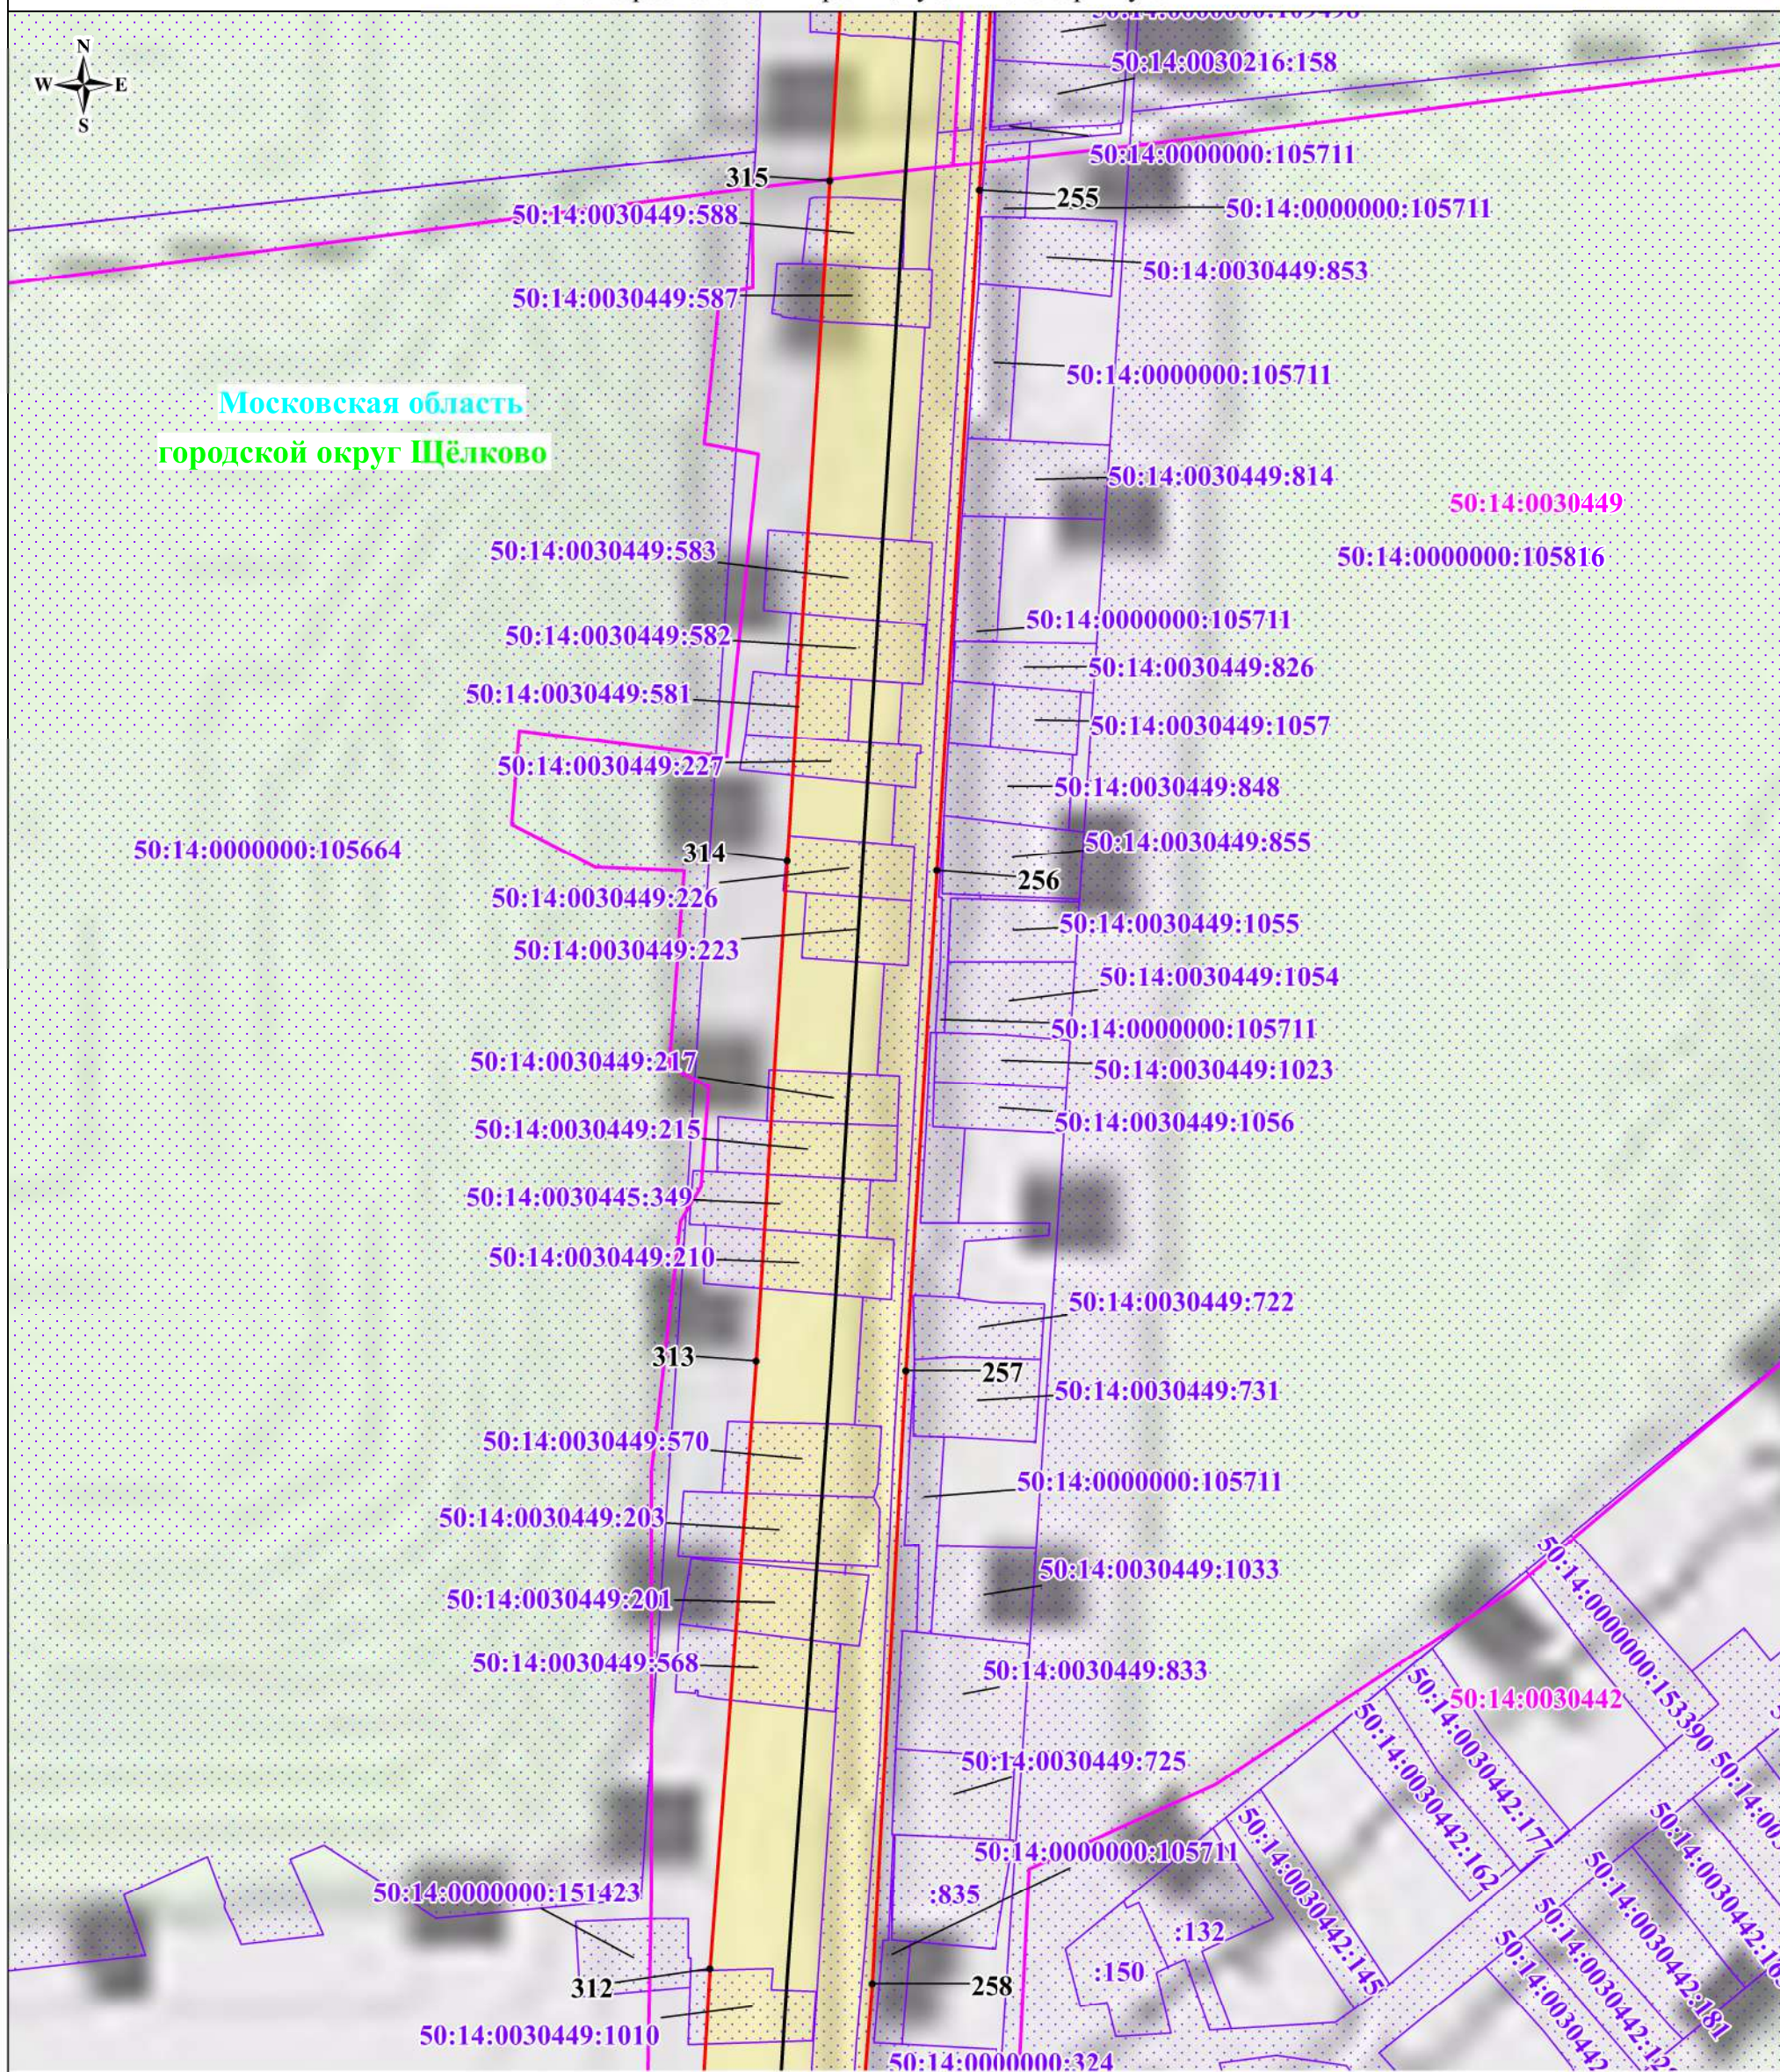

Масштаб: 1:2000


Используемые условные знаки и обозначения:

- | | |
|---|--|
|  | - обозначение границы публичного сервитута |
|  | - обозначение границы земельного участка |
|  | - обозначение границы кадастрового квартала |
|  | - обозначение линии электропередачи |
|  | - обозначение границы охранной зоны линии электропередачи |
| • 1 | - обозначение характерной точки границы публичного сервитута |
| 50:13:0020222 | - обозначение номера кадастрового квартала |
| 3:0020222:48 | - обозначение кадастрового номера земельного участка |
| г Щёлково | - обозначение муниципального образования |
| вская область | - обозначение субъекта |

Используемые условные знаки и обозначения:

- | | |
|---|--|
|  | - обозначение границы публичного сервитута |
|  | - обозначение границы земельного участка |
|  | - обозначение границы кадастрового квартала |
|  | - обозначение линии электропередачи |
|  | - обозначение границы охранной зоны линии электропередачи |
| • 1 | - обозначение характерной точки границы публичного сервитута |
| 50:13:0020222 | - обозначение номера кадастрового квартала |
| 13:0020222:48 | - обозначение кадастрового номера земельного участка |
| г Щёлково | - обозначение муниципального образования |
| вская область | - обозначение субъекта |

Схема расположения границ публичного сервитута

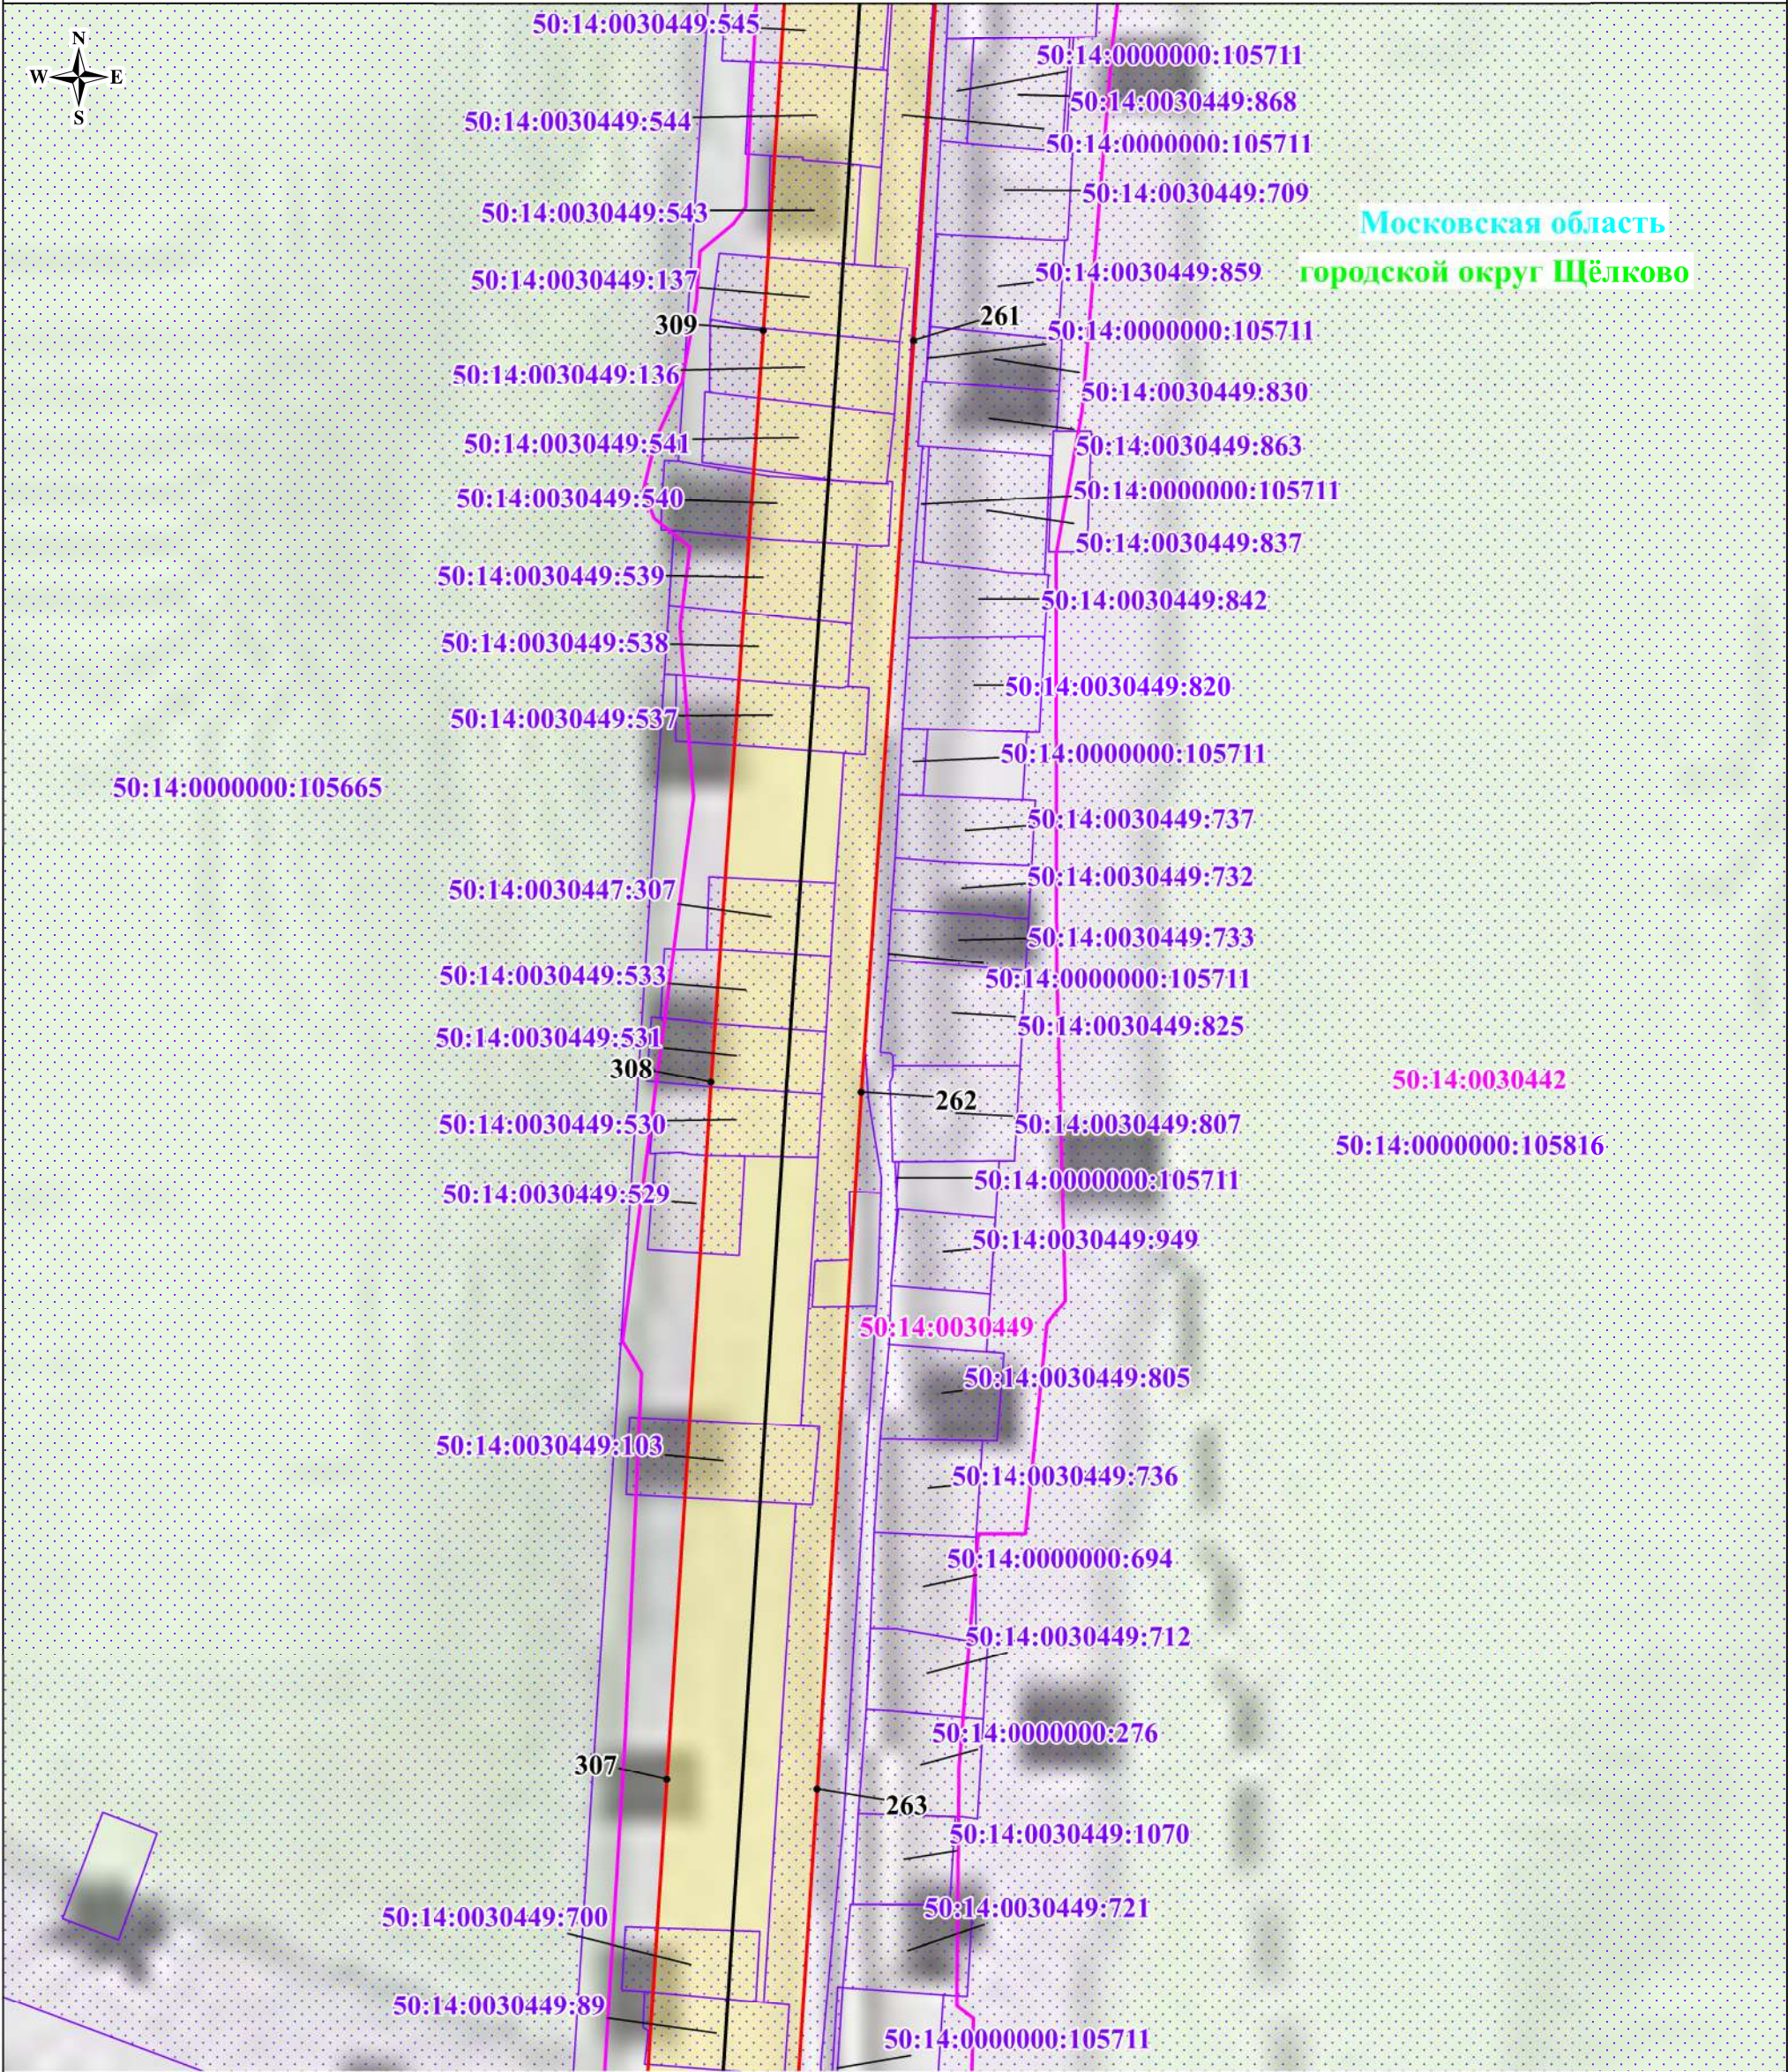

Масштаб: 1:2000

Используемые условные знаки и обозначения:



- обозначение границы публичного сервитута



- обозначение границы земельного участка



- обозначение границы кадастрового квартала



- обозначение линии электропередачи



- обозначение границы охранной зоны линии электропередачи



- обозначение характерной точки границы публичного сервитута



- обозначение номера кадастрового квартала



- обозначение кадастрового номера земельного участка




- обозначение муниципального образования



- обозначение субъекта

50:13:0020222
50:13:0020222:48
городской округ Щёлково
Московская область

Схема расположения границ публичного сервитута

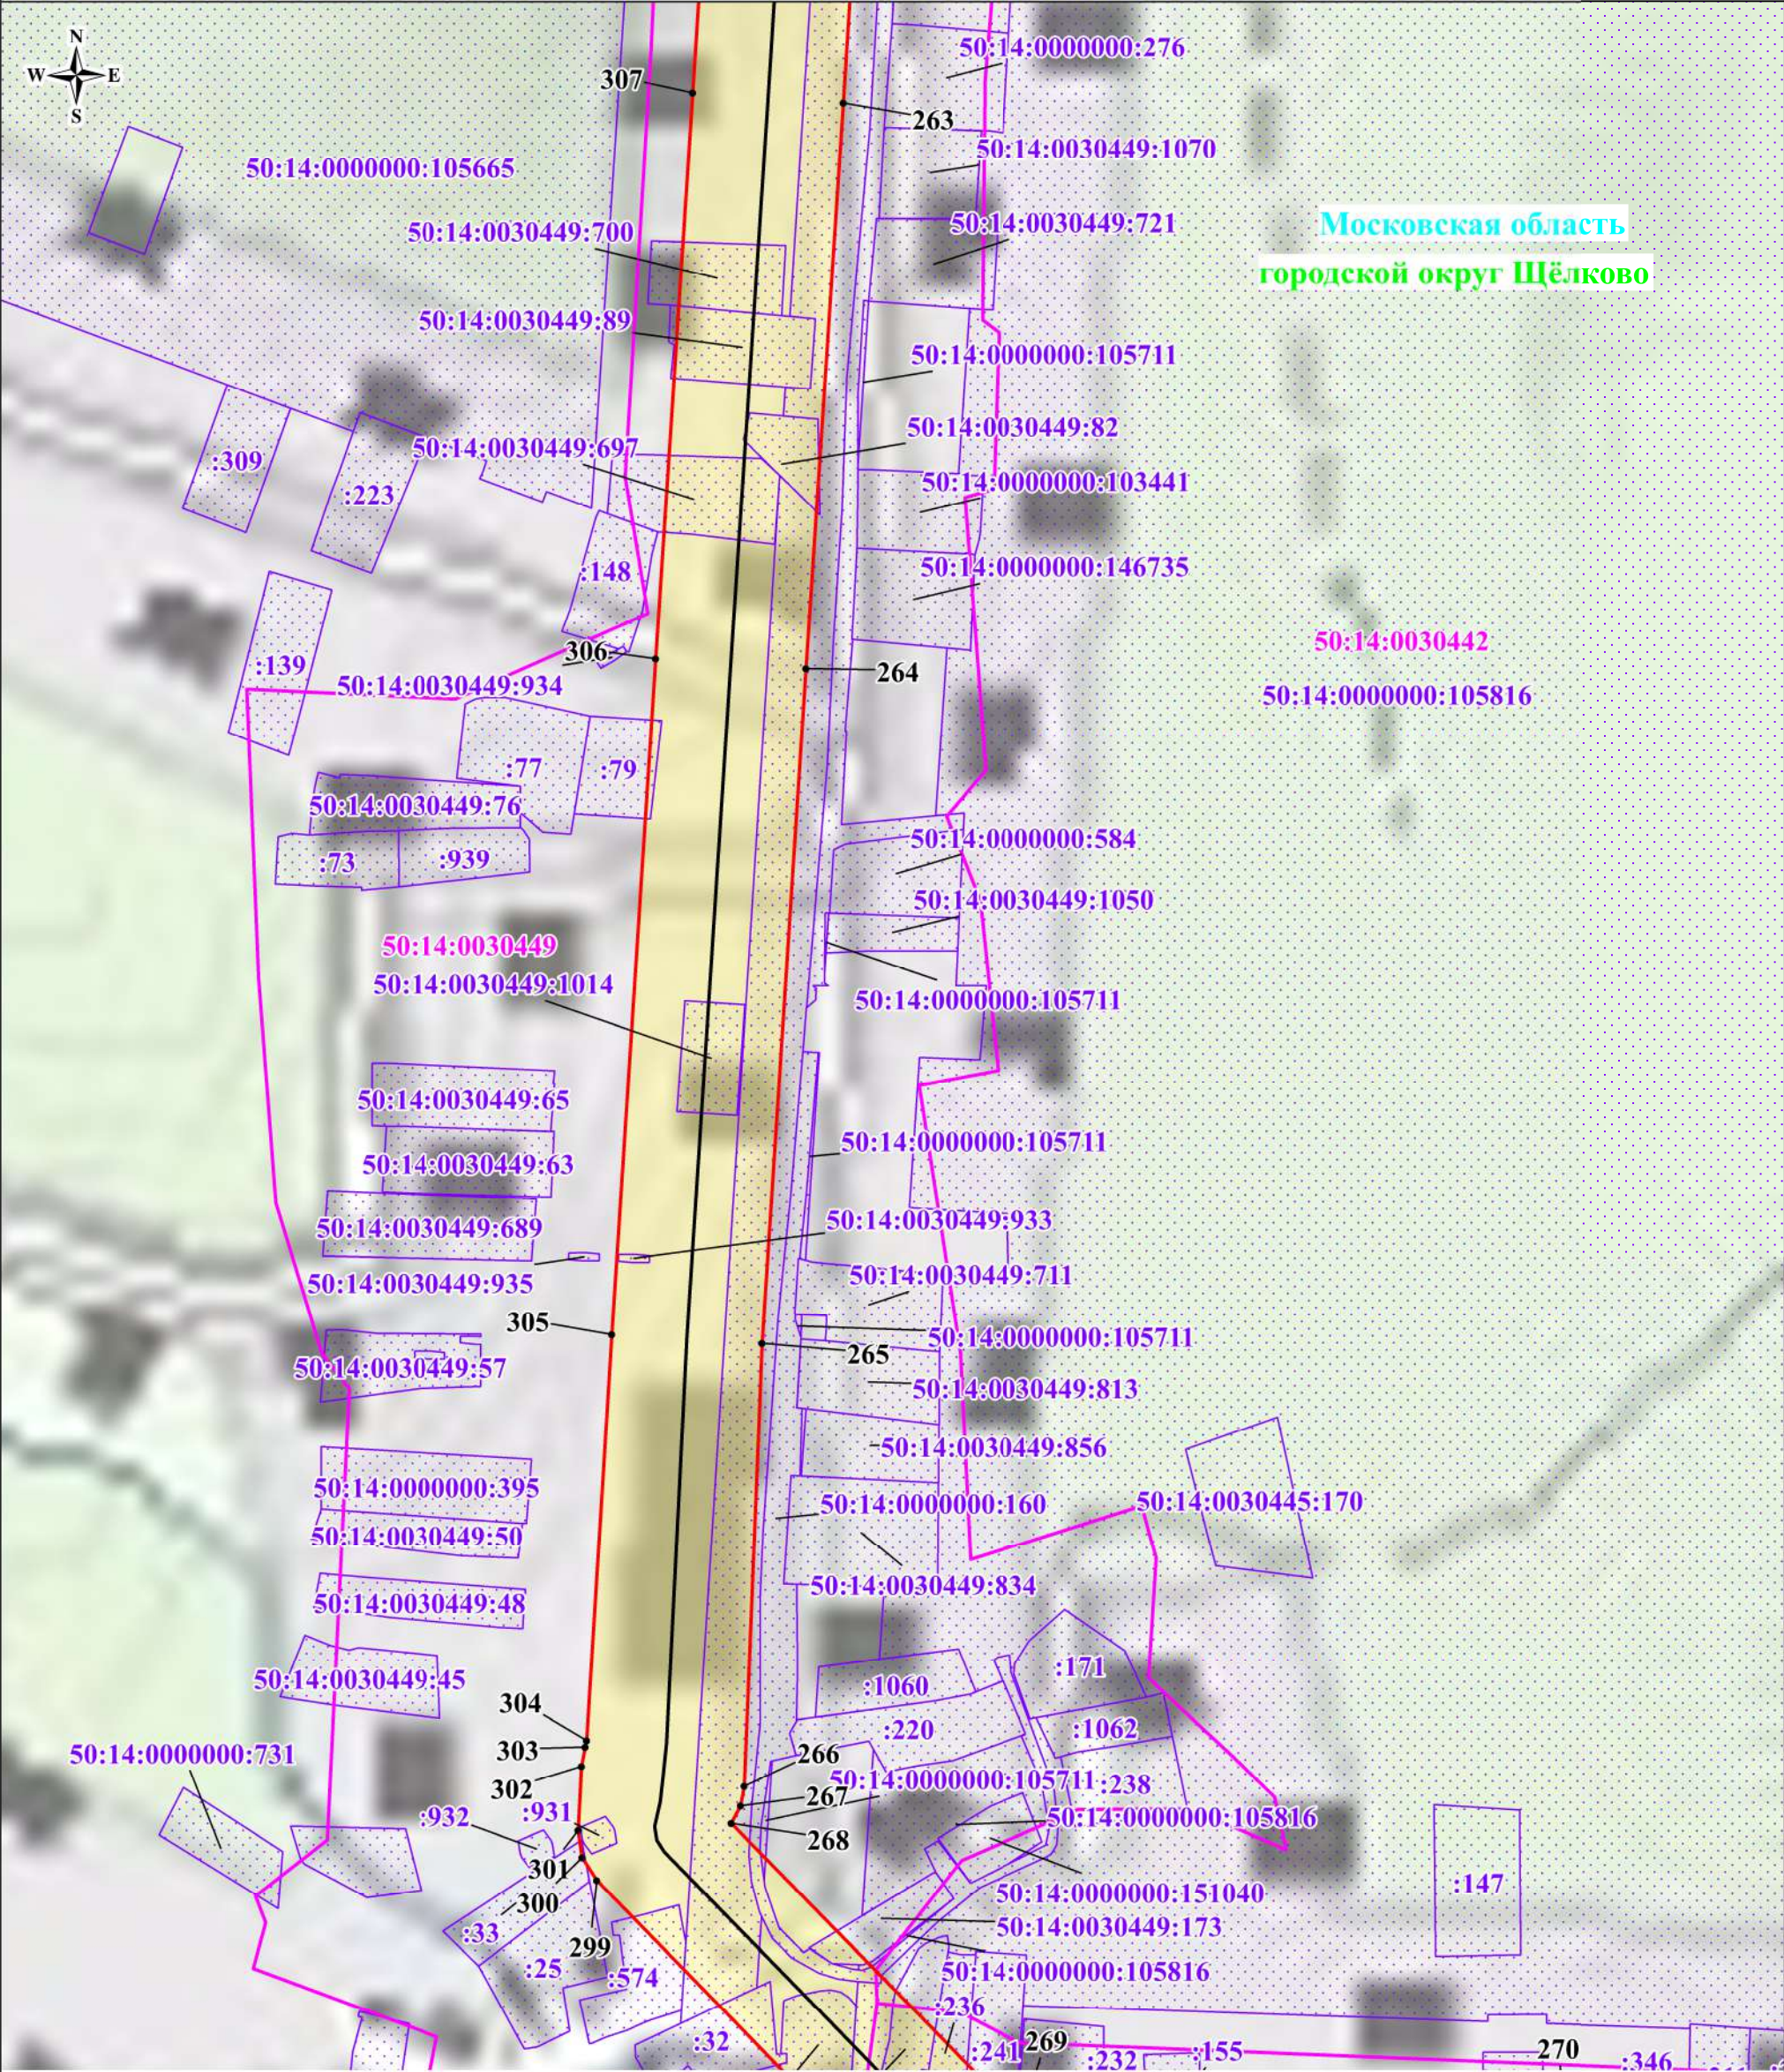

Московская область
городской округ Щёлково

Масштаб: 1:2000

Используемые условные знаки и обозначения:

- обозначение границы публичного сервитута
- обозначение границы земельного участка
- обозначение границы кадастрового квартала
- обозначение линии электропередачи
- обозначение границы охранной зоны линии электропередачи
- обозначение характерной точки границы публичного сервитута
- обозначение номера кадастрового квартала
- обозначение кадастрового номера земельного участка
- обозначение муниципального образования
- обозначение субъекта


50:13:0020222
50:13:0020222:48
городской округ Щёлково
Московская область

Схема расположения границ публичного сервитута





Московская область
городской округ Щёлково

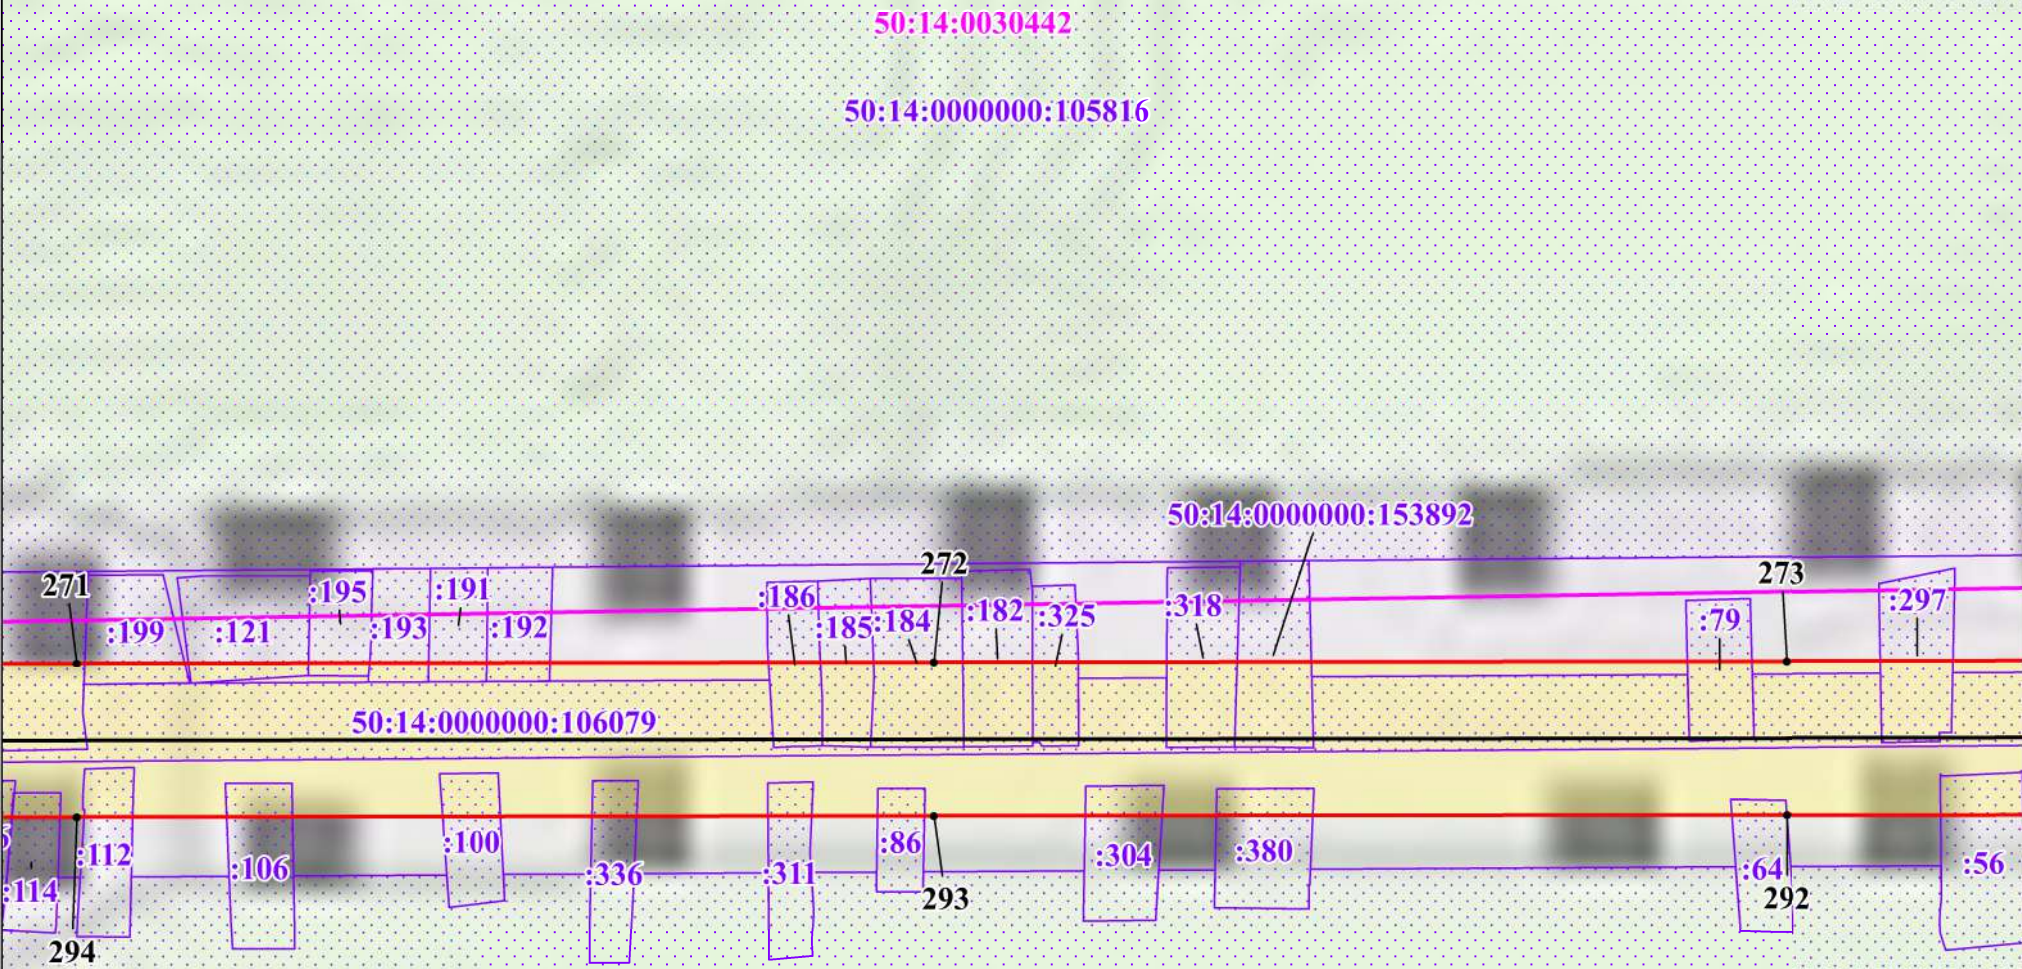


Масштаб: 1:2000

Используемые условные знаки и обозначения:

- обозначение границы публичного сервитута
- обозначение границы земельного участка
- обозначение границы кадастрового квартала
- обозначение линии электропередачи
- обозначение границы охранной зоны линии электропередачи
- обозначение характерной точки границы публичного сервитута
- обозначение номера кадастрового квартала
- обозначение кадастрового номера земельного участка
- обозначение муниципального образования
- обозначение субъекта

Схема расположения границ публичного сервитута

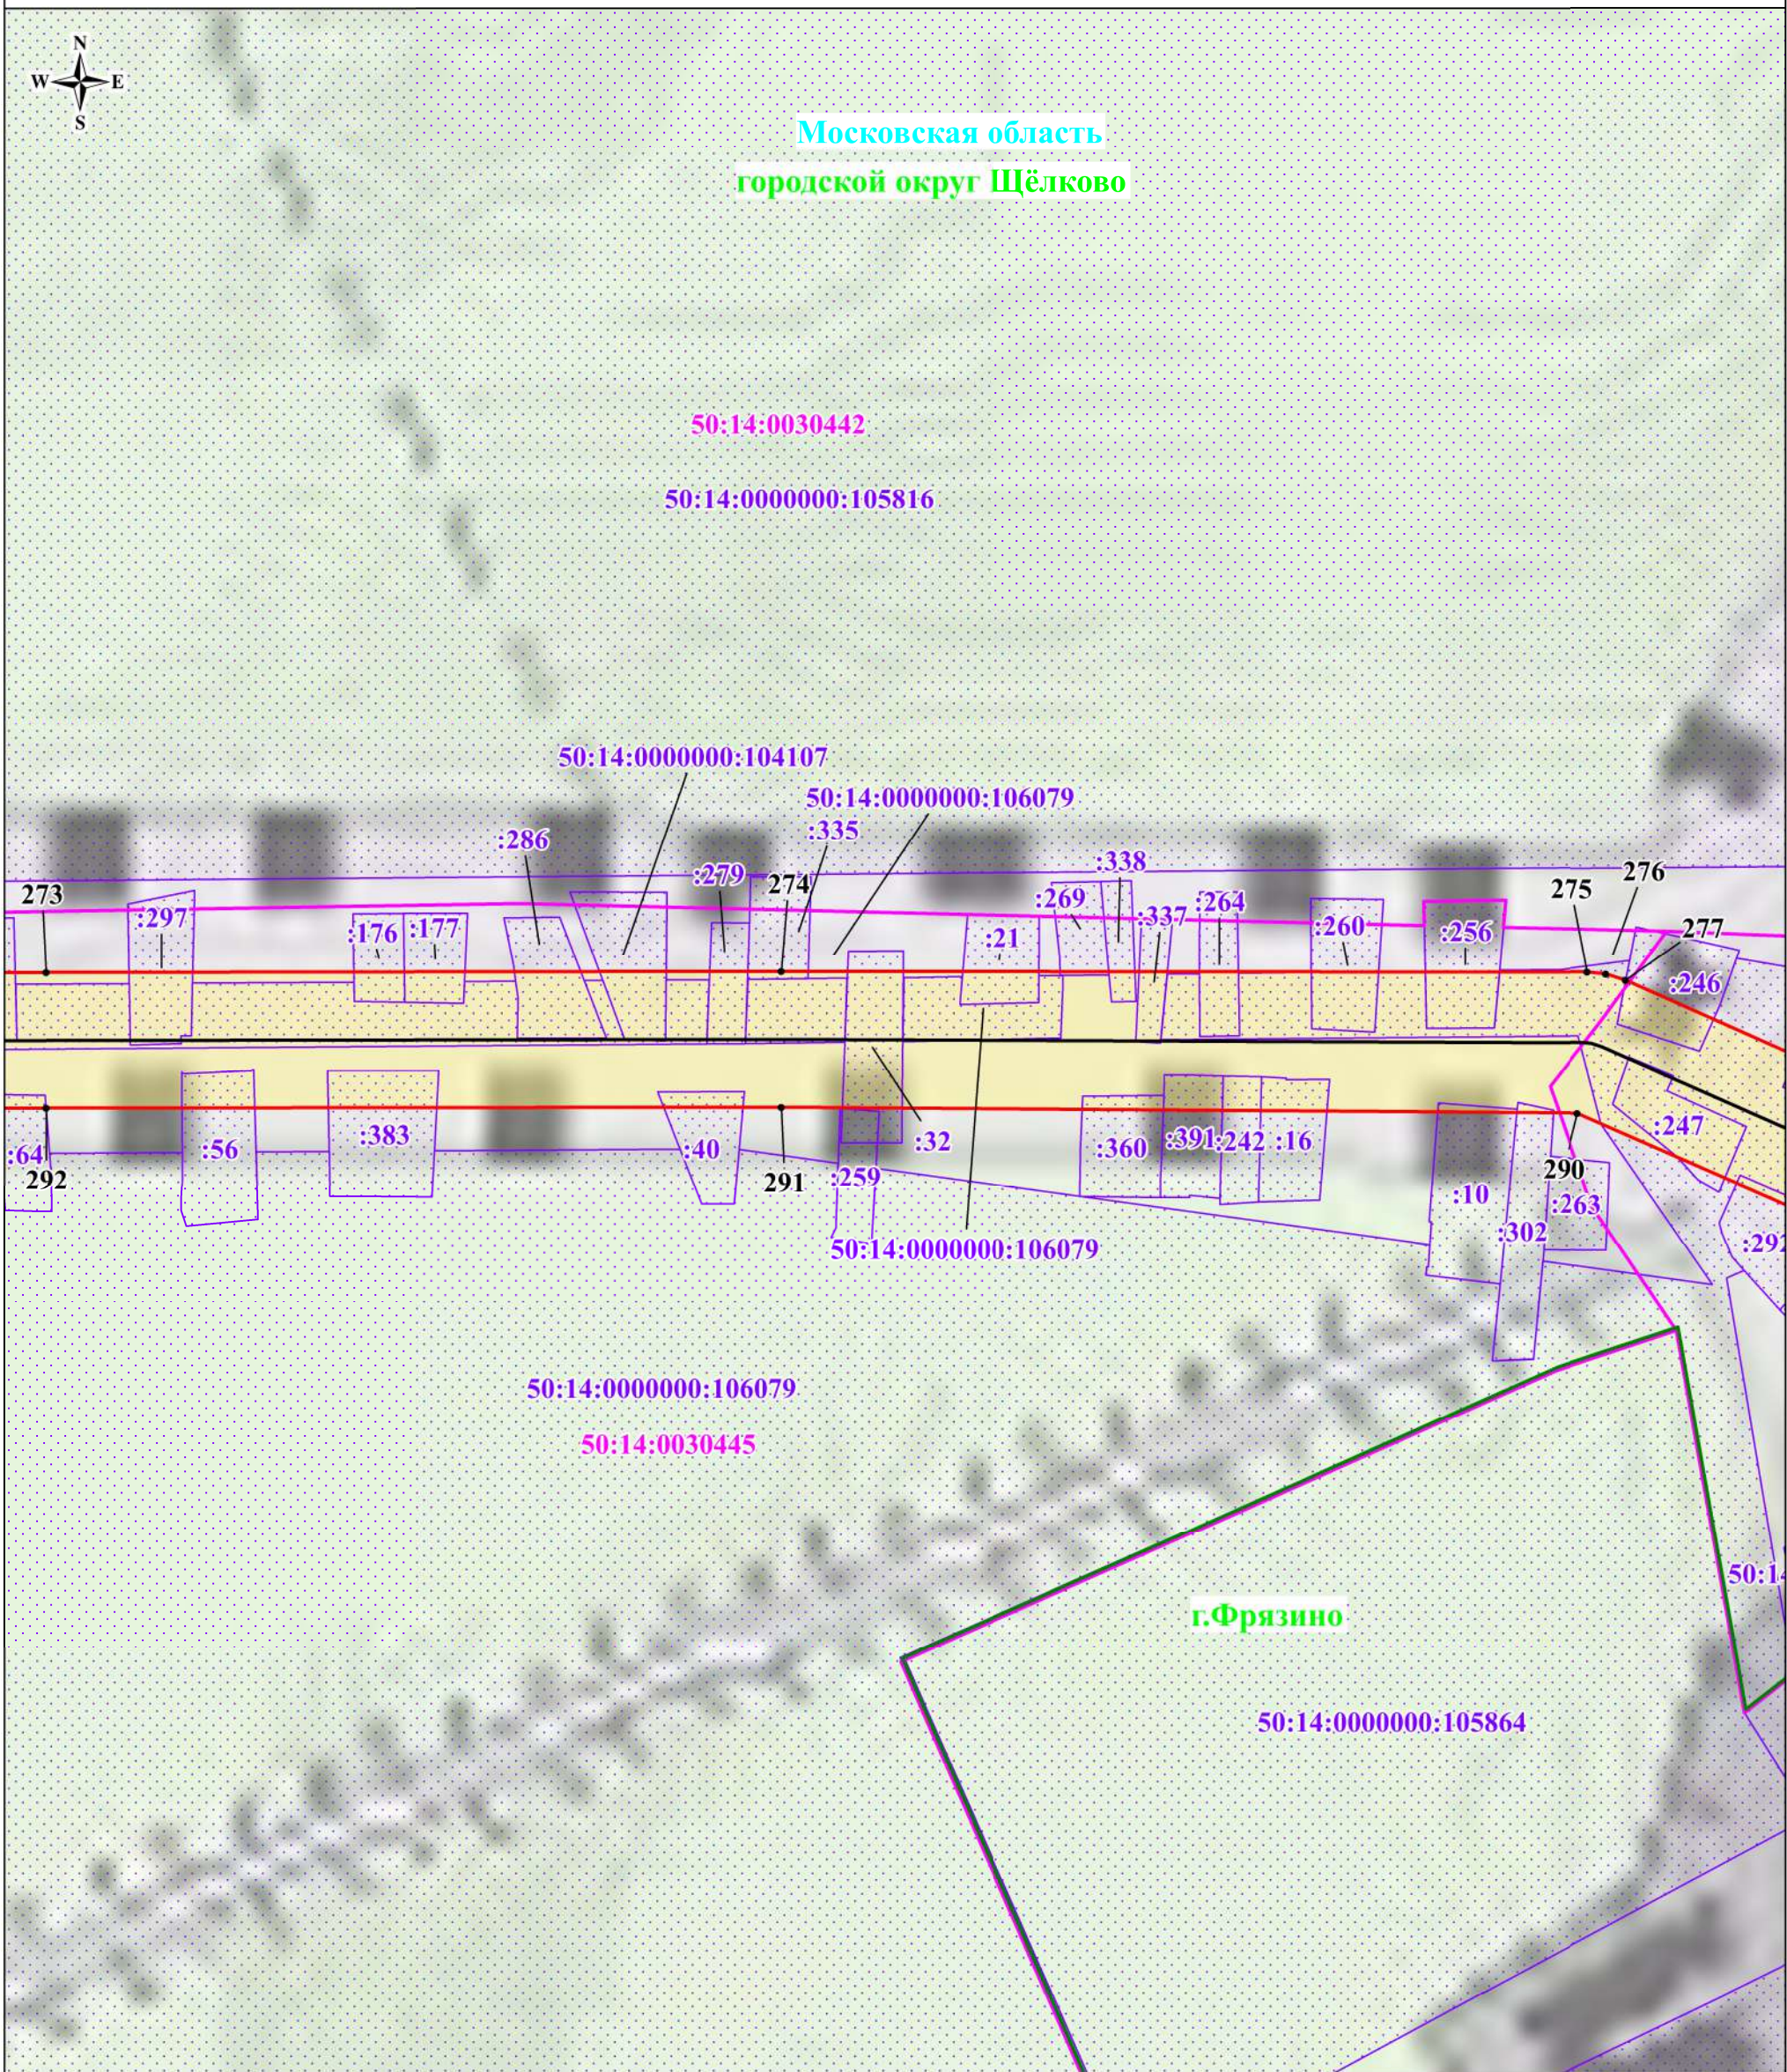


Масштаб: 1:2000

Используемые условные знаки и обозначения:

- обозначение границы публичного сервитута
- обозначение границы земельного участка
- обозначение границы кадастрового квартала
- обозначение линии электропередачи
- обозначение границы охранной зоны линии электропередачи
- обозначение характерной точки границы публичного сервитута
- обозначение номера кадастрового квартала
- обозначение кадастрового номера земельного участка
- обозначение муниципального образования
- обозначение субъекта

Схема расположения границ публичного сервитута

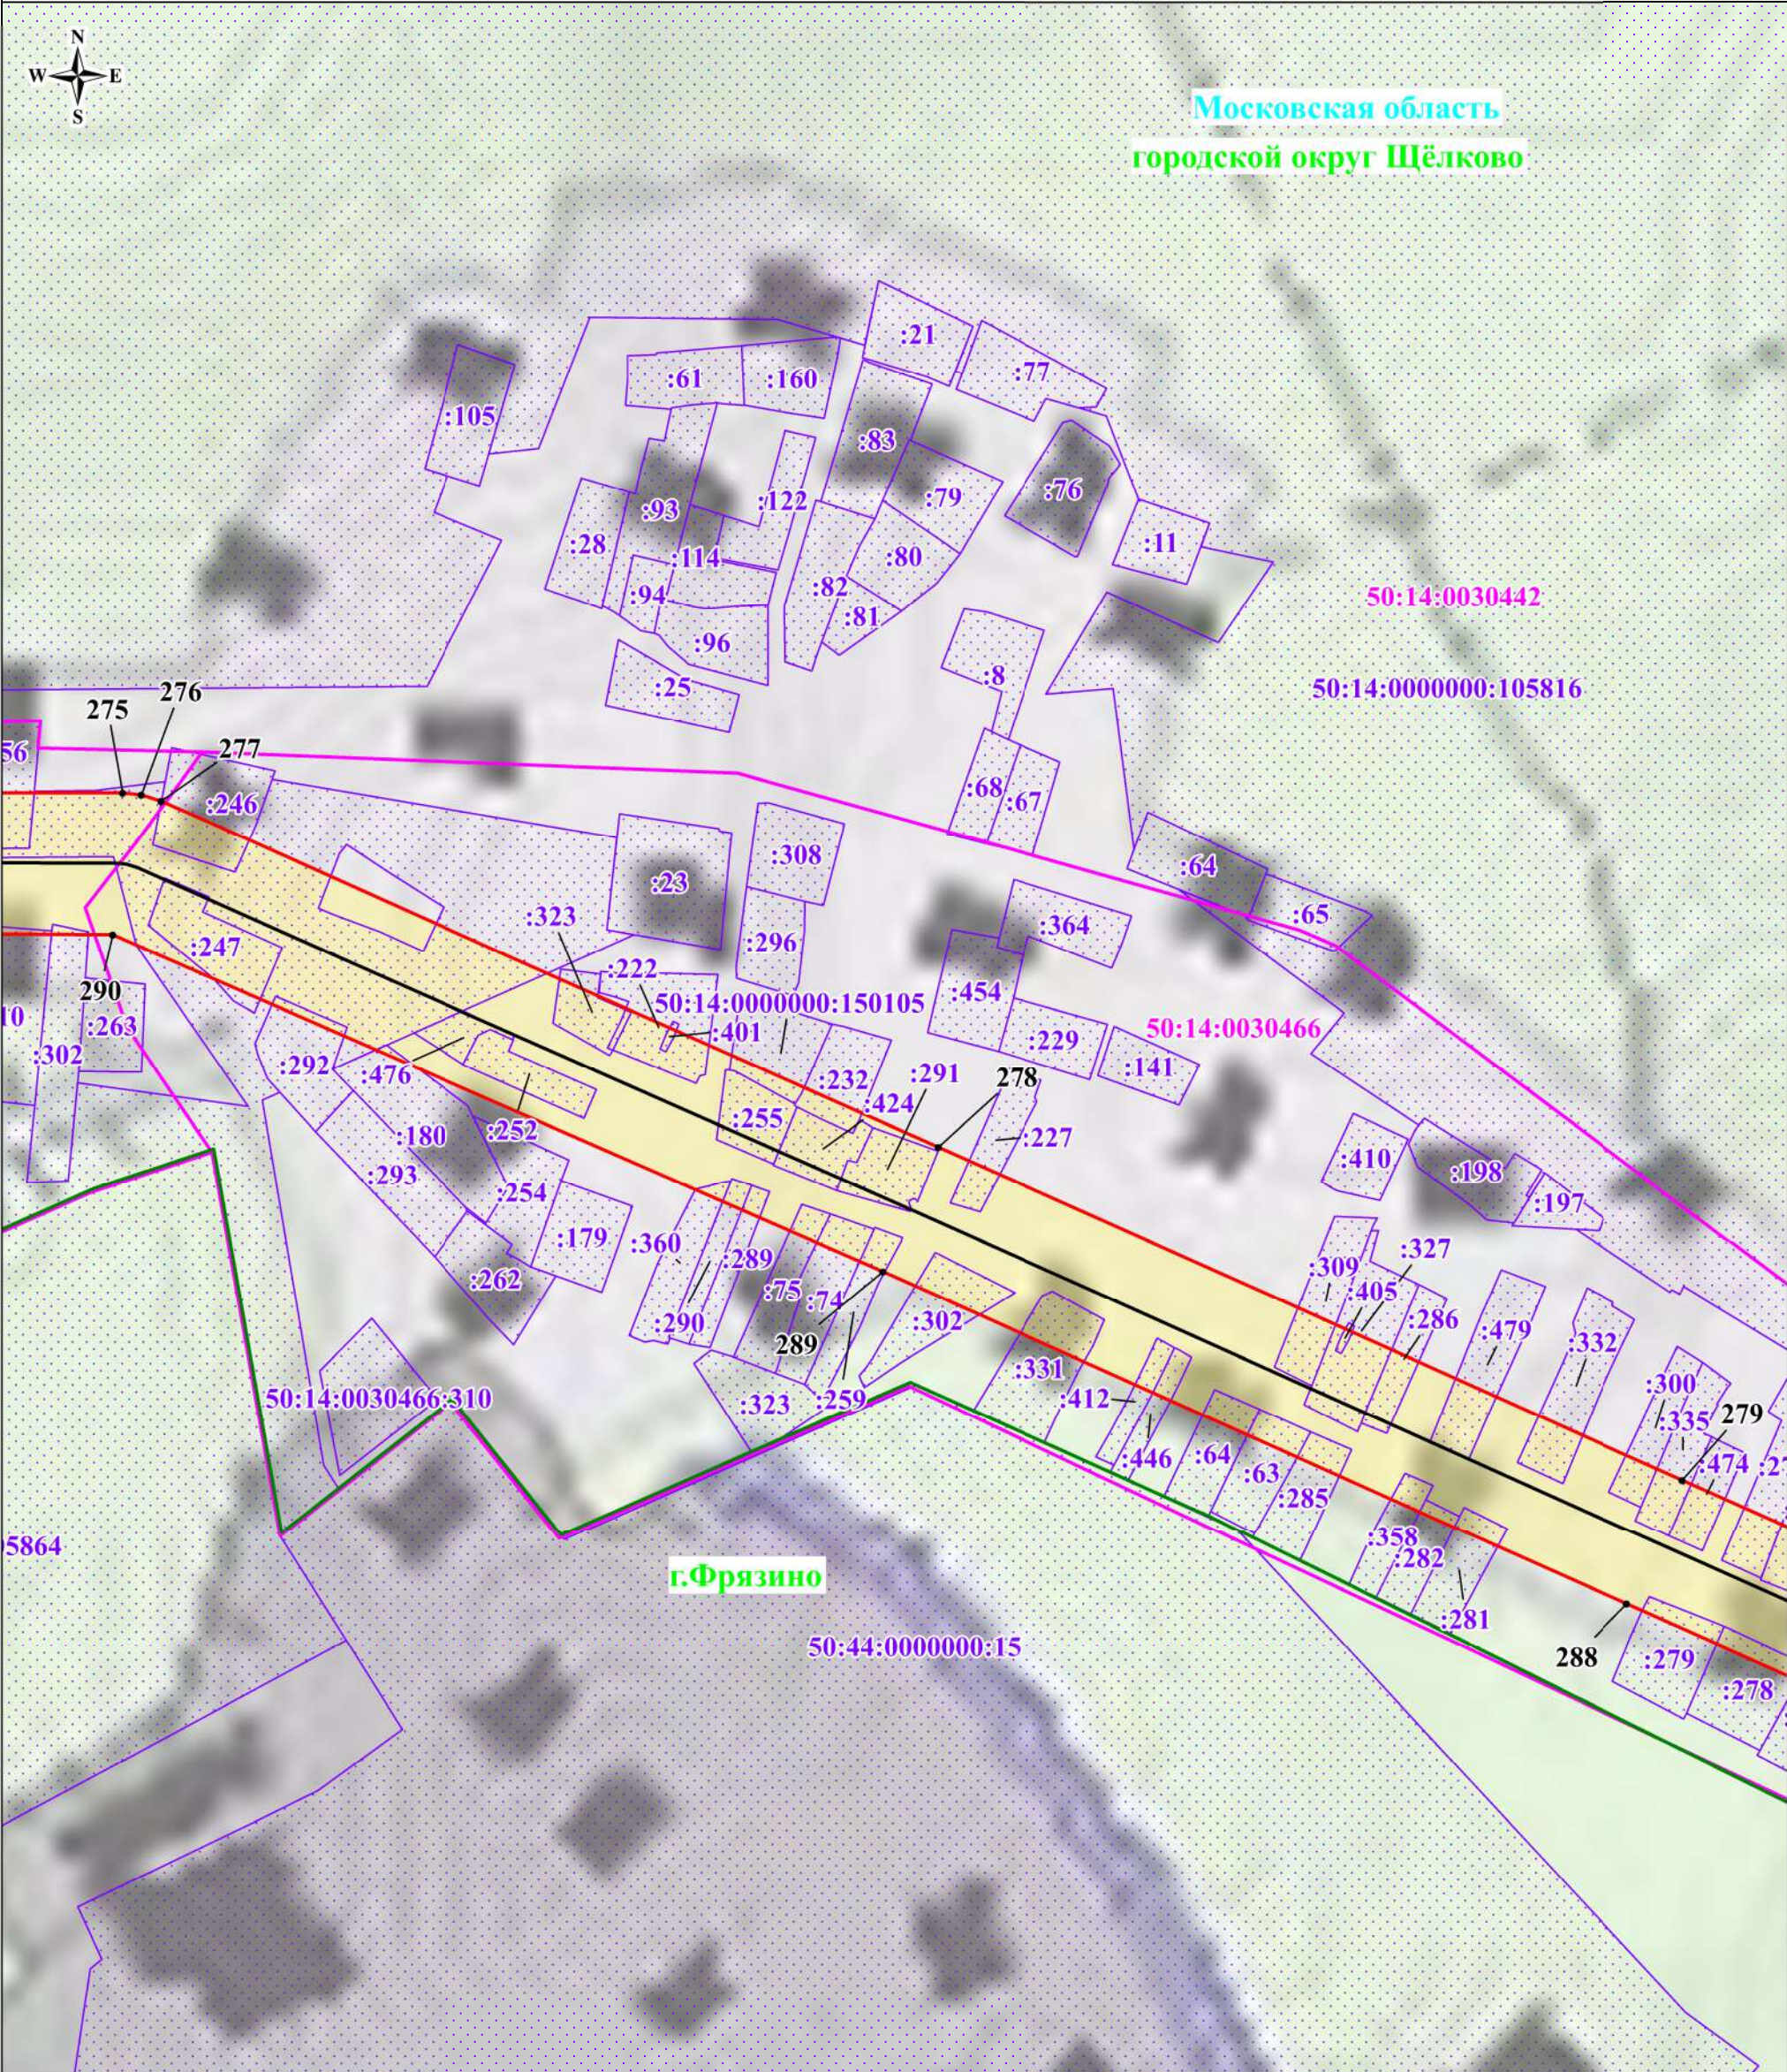


Масштаб: 1:2000

Используемые условные знаки и обозначения:

- | | |
|-------------------------|--|
| | - обозначение границы публичного сервитута |
| | - обозначение границы земельного участка |
| | - обозначение границы кадастрового квартала |
| | - обозначение линии электропередачи |
| | - обозначение границы охранной зоны линии электропередачи |
| | - обозначение характерной точки границы публичного сервитута |
| 50:13:0020222 | - обозначение номера кадастрового квартала |
| 50:13:0020222:48 | - обозначение кадастрового номера земельного участка |
| городской округ Щёлково | - обозначение муниципального образования |
| Московская область | - обозначение субъекта |

Схема расположения границ публичного сервитута

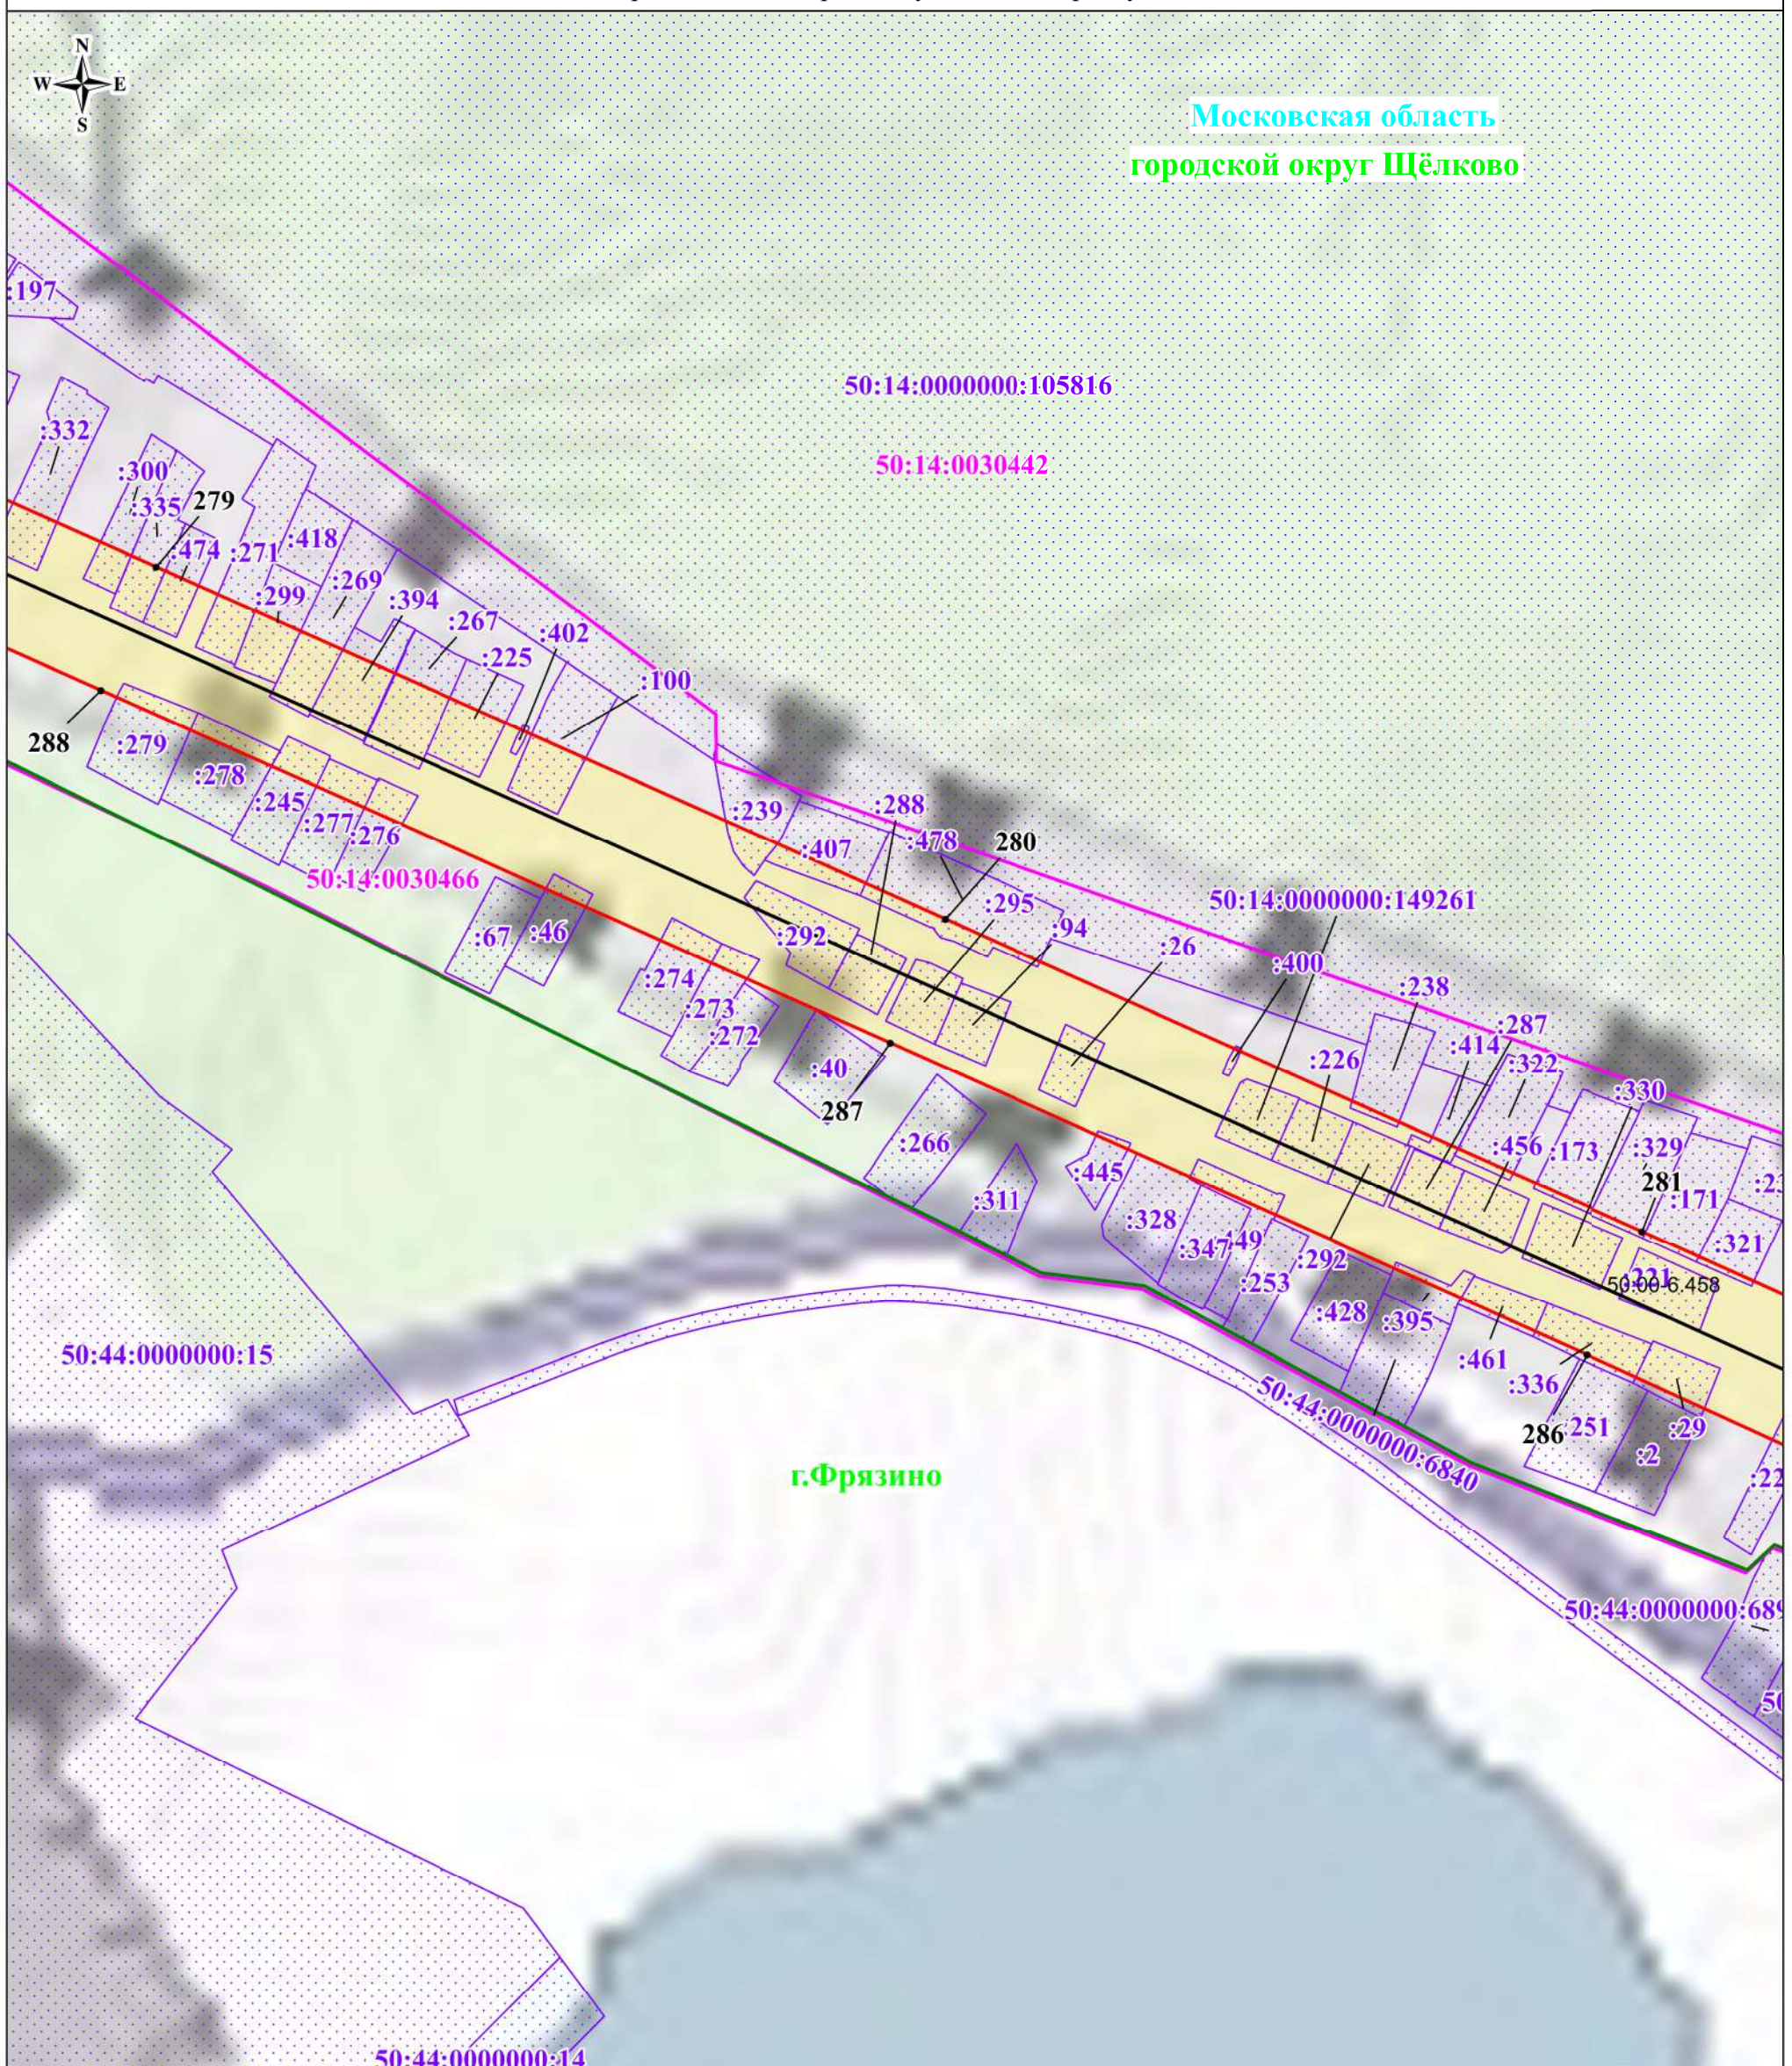


Масштаб: 1:2000

Используемые условные знаки и обозначения:

- | | |
|---|--|
|  | - обозначение границы публичного сервитута |
|  | - обозначение границы земельного участка |
|  | - обозначение границы кадастрового квартала |
|  | - обозначение линии электропередачи |
|  | - обозначение границы охранной зоны линии электропередачи |
| • 1 | - обозначение характерной точки границы публичного сервитута |
| 50:13:0020222 | - обозначение номера кадастрового квартала |
| 3:0020222:48 | - обозначение кадастрового номера земельного участка |
| городской округ | - обозначение муниципального образования |
| вская область | - обозначение субъекта |

Схема расположения границ публичного сервитута

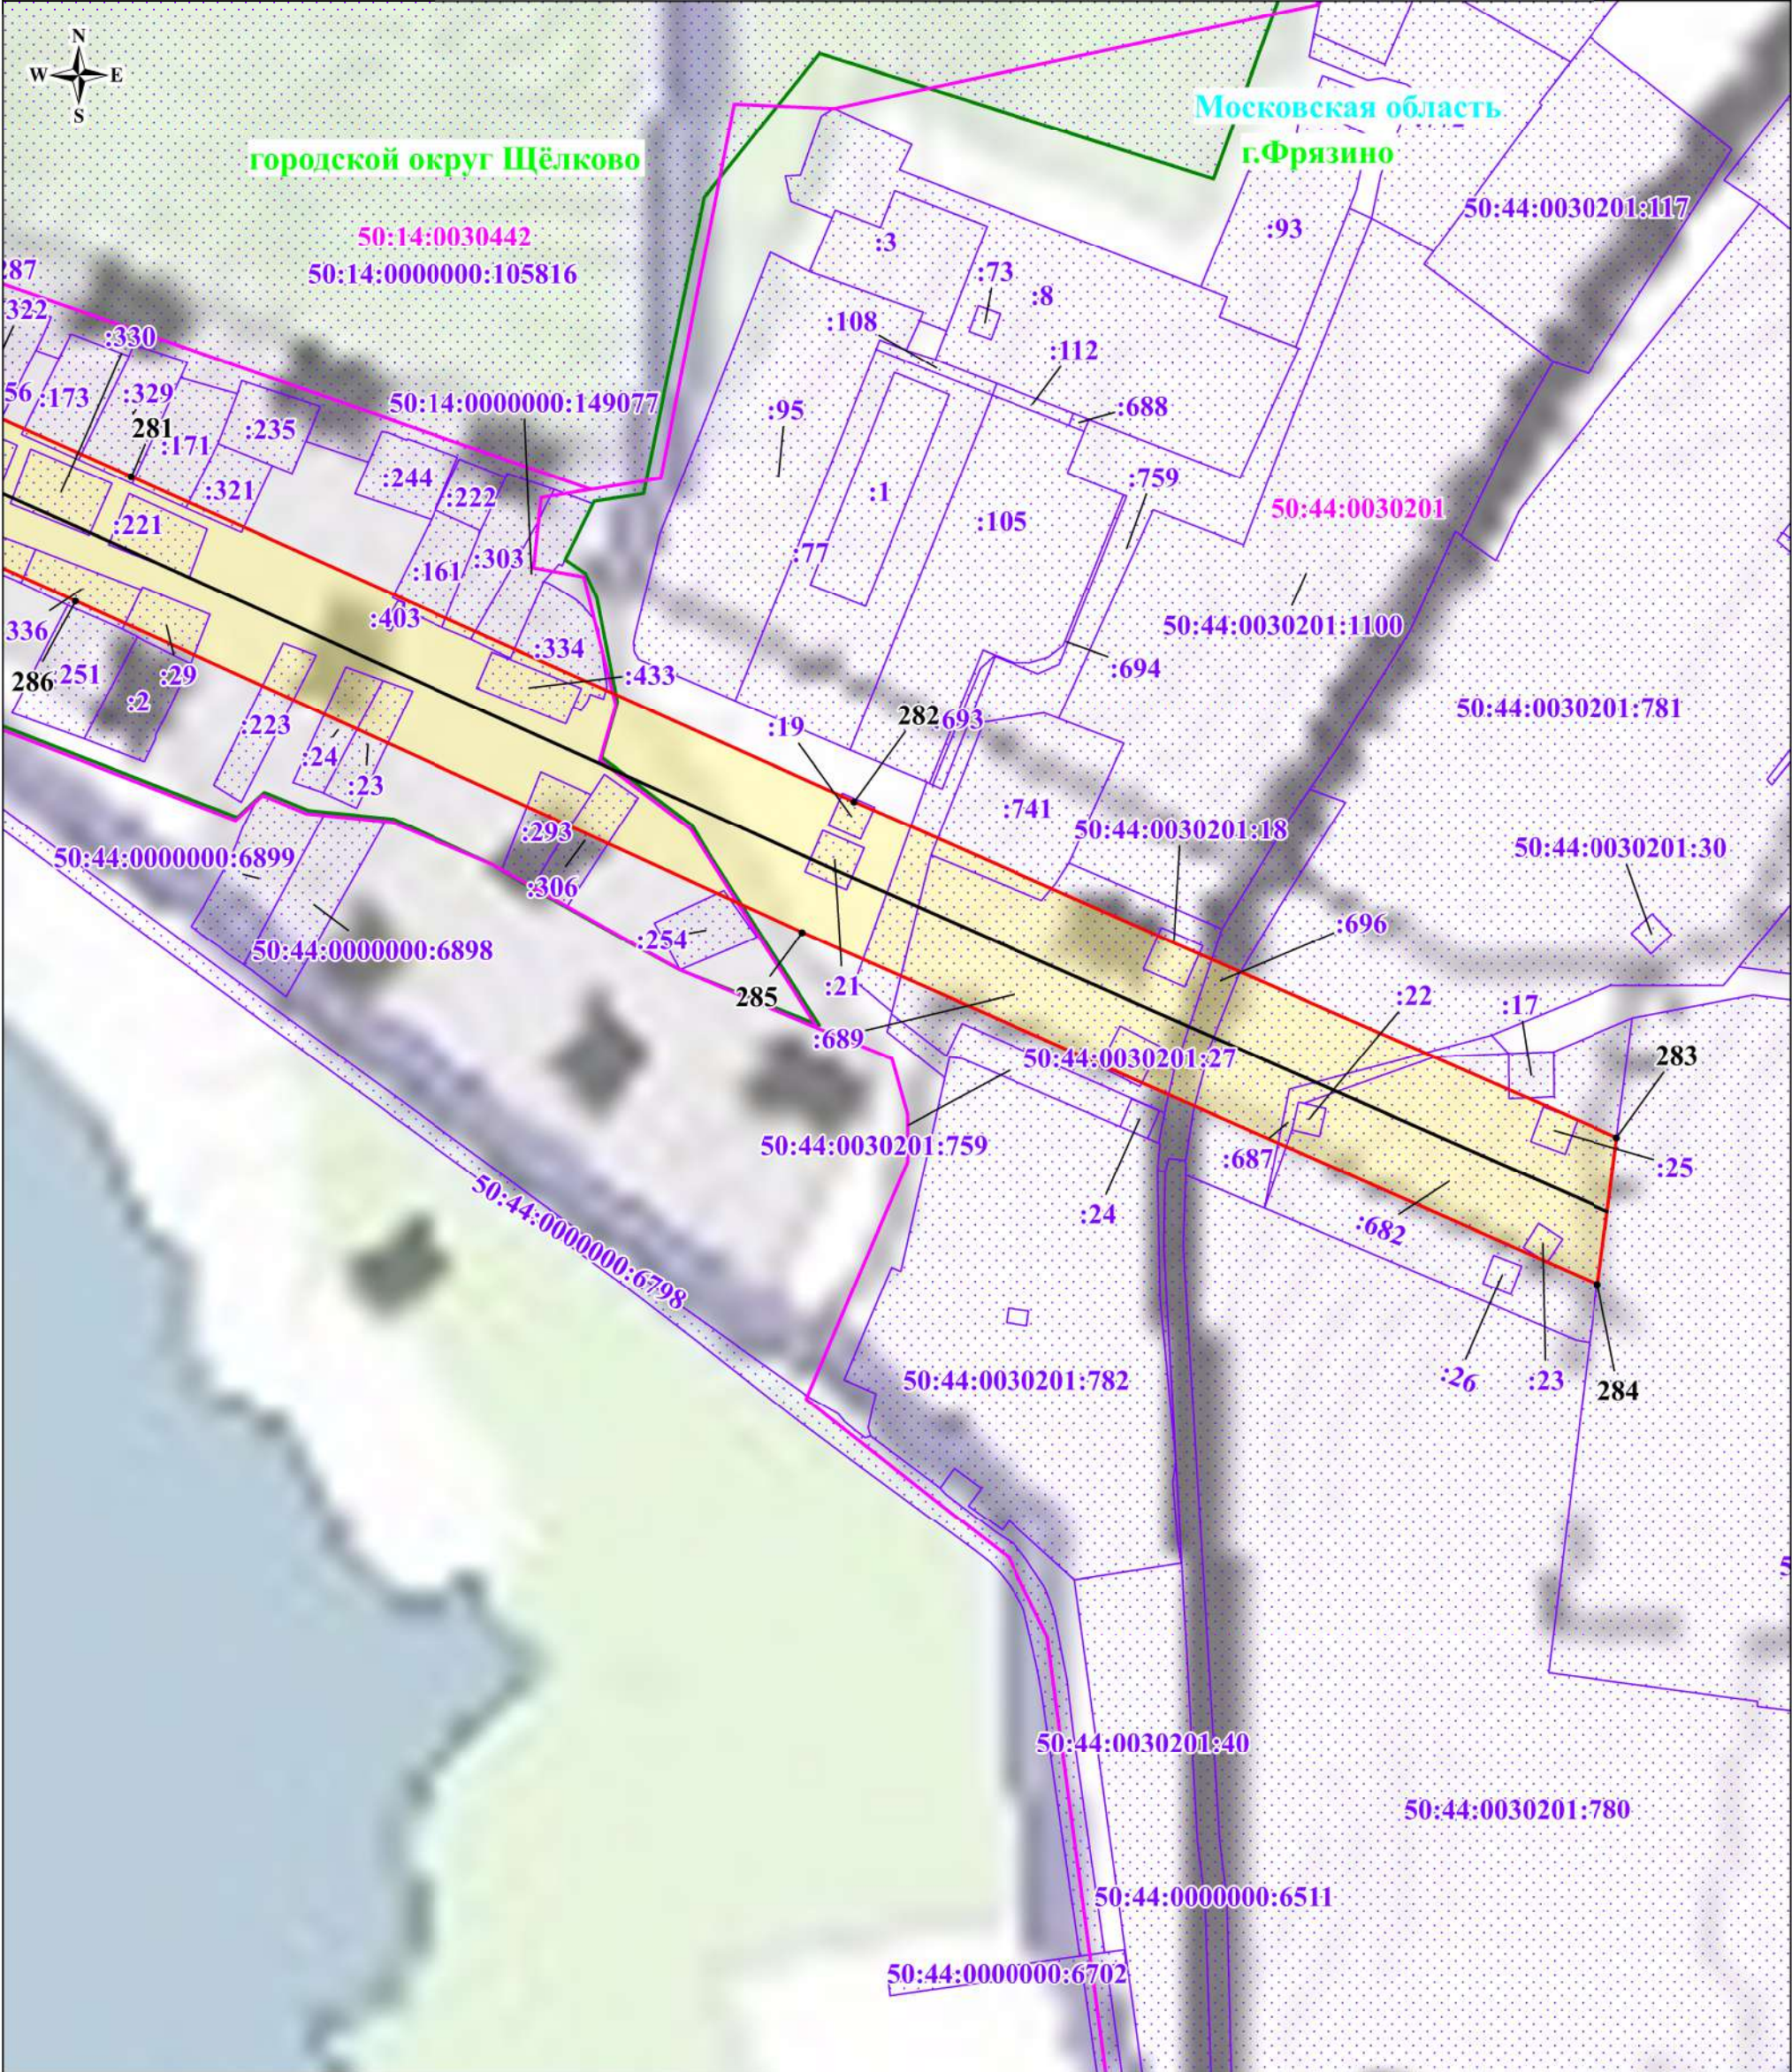

Масштаб: 1:2000

Используемые условные знаки и обозначения:



- обозначение границы публичного сервитута



- обозначение границы земельного участка



- обозначение границы кадастрового квартала



- обозначение линии электропередачи



- обозначение границы охранной зоны линии электропередачи



- обозначение характерной точки границы публичного сервитута

50:13:0020222

- обозначение номера кадастрового квартала

50:13:0020222:48

- обозначение кадастрового номера земельного участка

городской округ Щёлково

- обозначение муниципального образования

Московская область

- обозначение субъекта