

Г. Фрязино, ул. Ленина, д. 24



Утверждена

(наименование документа об утверждении, включая наименования

органов государственной власти и органов местного


самоуправления, принявших решение об утверждении схемы

или подписавших согласование о перераспределении земельных участков)

от №

Схема расположения земельного участка  
на кадастровом плане территории

Условный номер земельного участка: 50:44:0010217 :ЗУ1					
Площадь земельного участка: 1635 кв.м.					
Обозначение характерных точек границ	Система координат МСК-50, зона 2		Обозначение характерных точек границ	Система координат МСК-50, зона 2,м	
	X	Y		X	Y
1	491 753,87	2 222 215,28	5	491 679,04	2 222 235,30
2	491 752,88	2 222 216,82	6	491 674,14	2 222 225,05
3	491 687,48	2 222 240,99	7	491 753,63	2 222 193,79
4	491 682,49	2 222 239,71	1	491 753,87	2 222 215,28

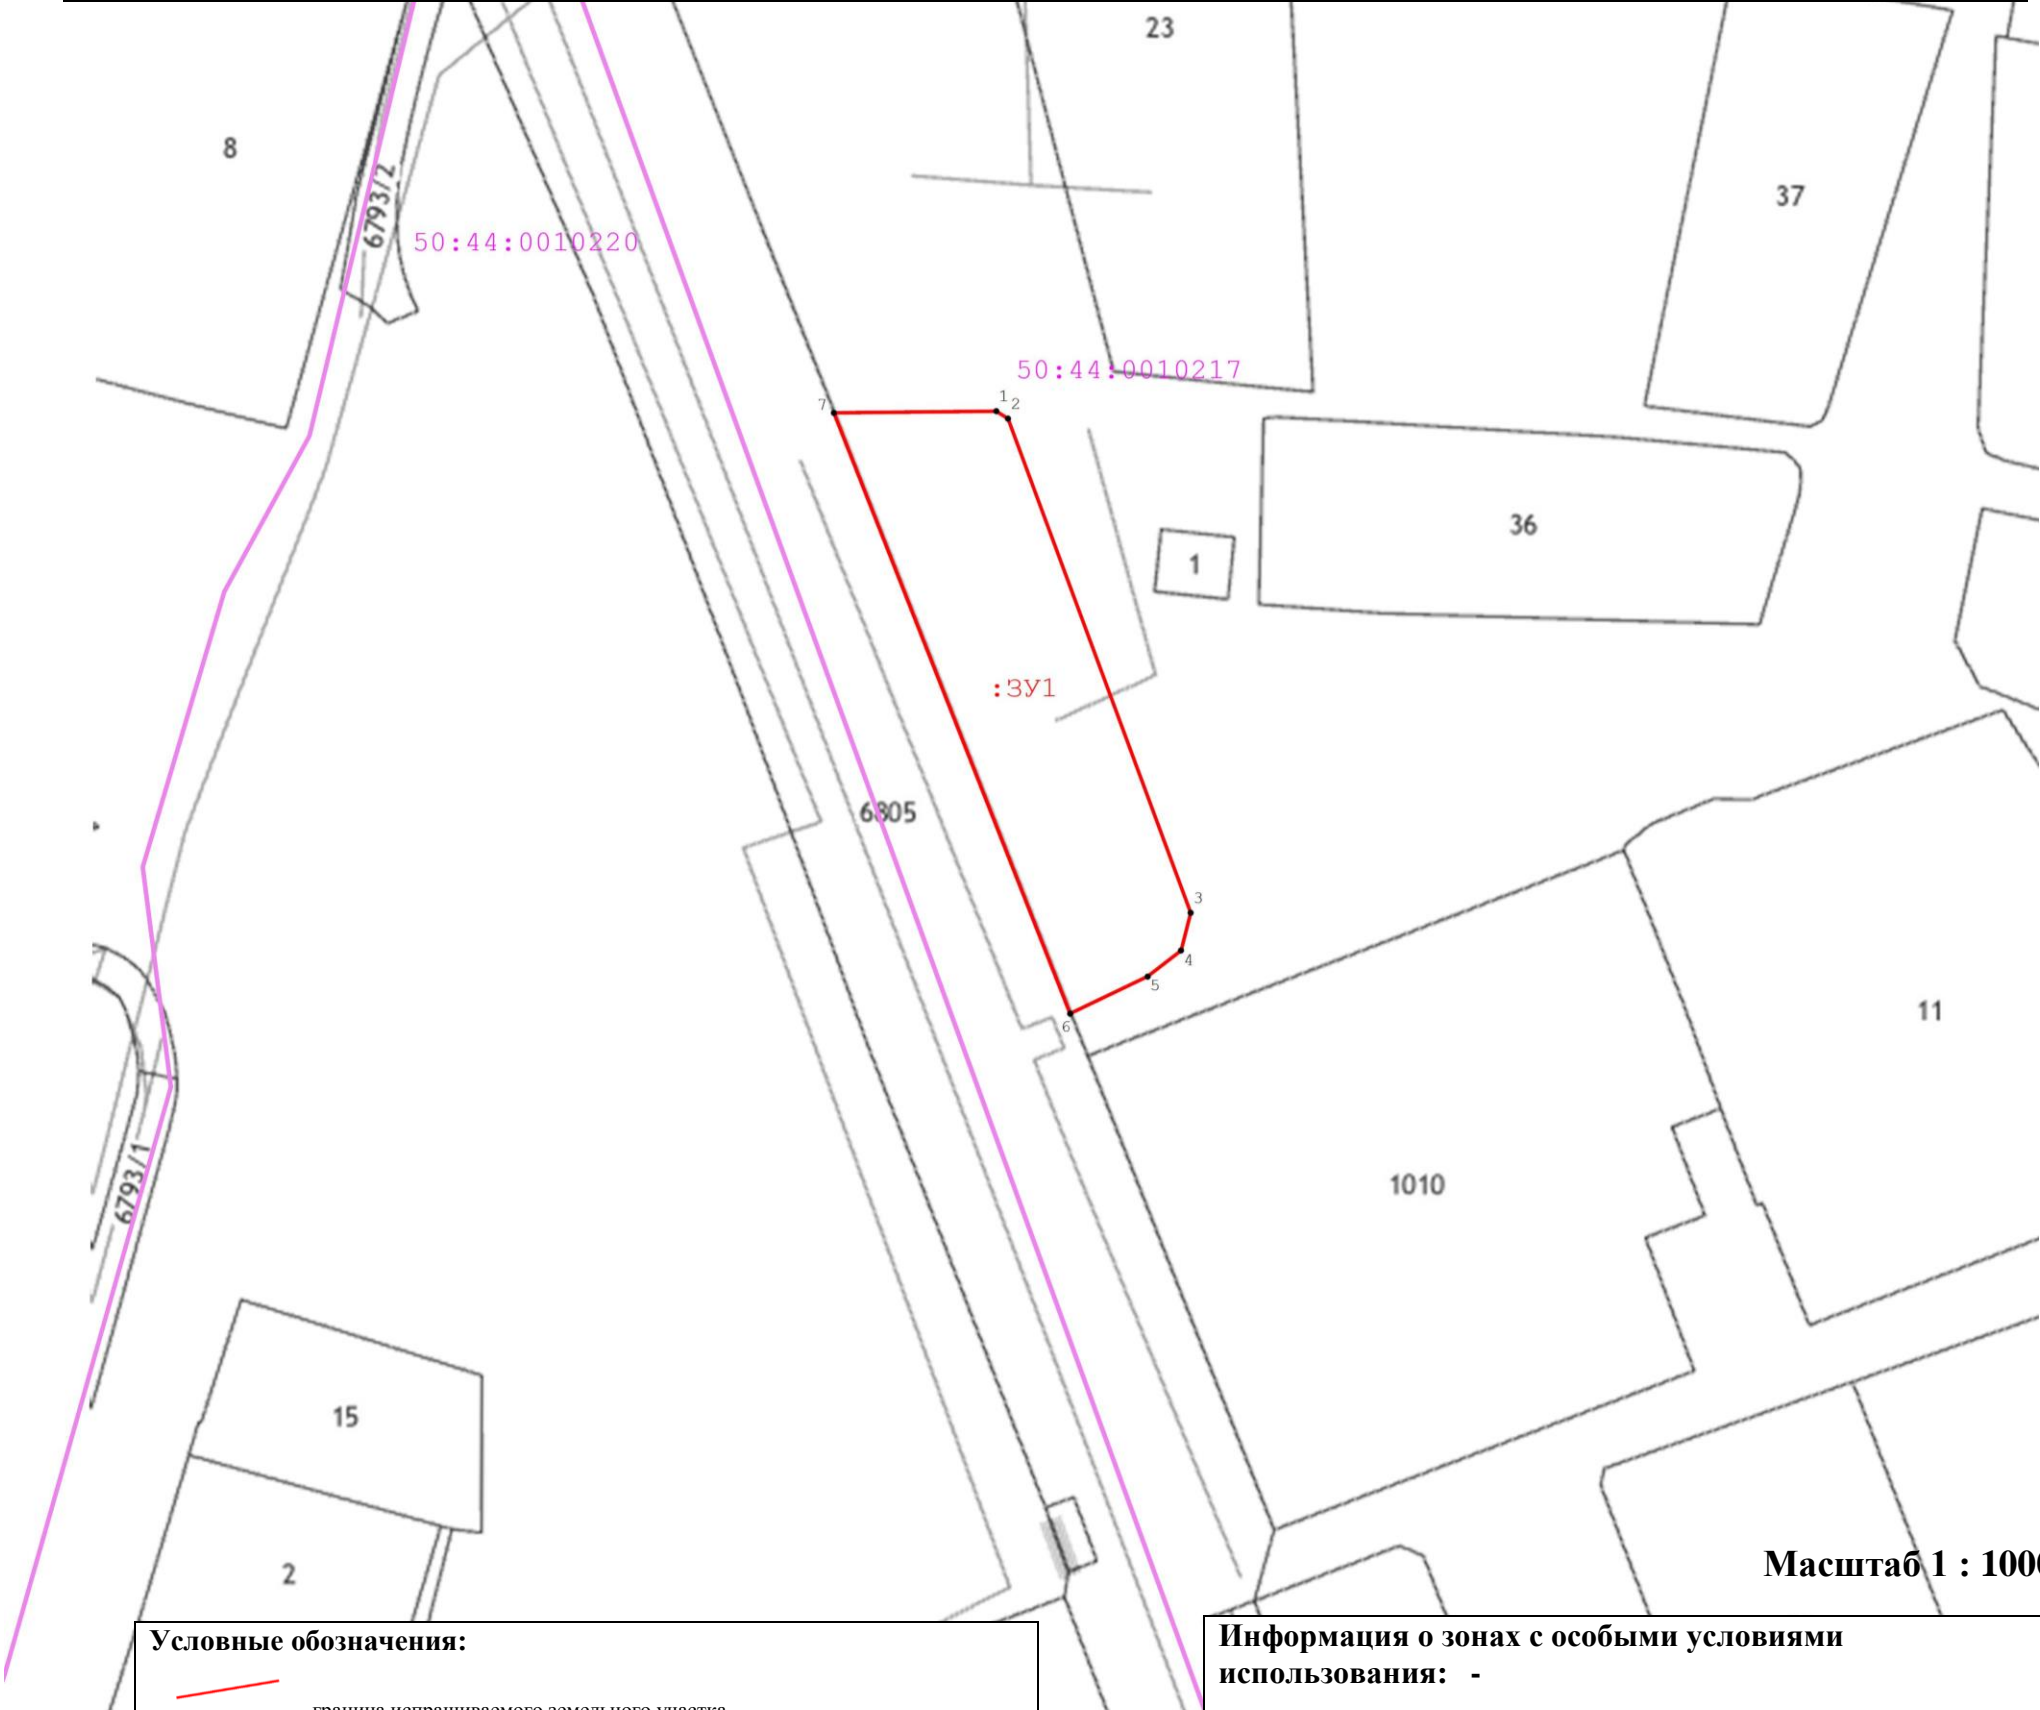

Масштаб 1 : 1000

Условные обозначения:

- граница испрашиваемого земельного участка

- граница кадастрового квартала

50:14:0020313

- номер кадастрового квартала

:125

- кадастровый номер земельного участка

- граница земельного участка сведения о которой имеются в ЕГРН

115427

- обозначение ОКС

Информация о зонах с особыми условиями использования: -

Информация об образуемом земельном участке:  
расположенного по адресу: **Московская область, городской округ Фрязино, г. Фрязино, ул. Ленина**

категория земель: **Земли населенных пунктов**

вид разрешенного использования: **2.5 Среднеэтажная жилая застройка**