

Г. Фрязино, ул. Ленина, д. 39



Утверждена

(наименование документа об утверждении, включая наименования

органов государственной власти и органов местного

самоуправления, принявших решение об утверждении схемы


или подписавших согласование о перераспределении земельных участков)

от

№

Схема расположения земельного участка
на кадастровом плане территории

Условный номер земельного участка: 50:44:0010220 :ЗУ1					
Площадь земельного участка: 1650 кв.м.					
Обозначение характерных точек границ	Система координат МСК-50, зона 2		Обозначение характерных точек границ	Система координат МСК-50, зона 2,м	
	X	Y		X	Y
1	491 652,47	2 222 195,21	9	491 595,32	2 222 195,48
2	491 608,71	2 222 211,45	10	491 597,83	2 222 188,01
3	491 605,81	2 222 210,82	11	491 600,61	2 222 181,51
4	491 603,05	2 222 209,68	12	491 601,85	2 222 179,81
5	491 600,41	2 222 207,84	13	491 604,50	2 222 178,37
6	491 598,69	2 222 206,33	14	491 607,87	2 222 176,88
7	491 596,40	2 222 202,66	15	491 641,74	2 222 165,84
8	491 595,44	2 222 199,66	1	491 652,47	2 222 195,21

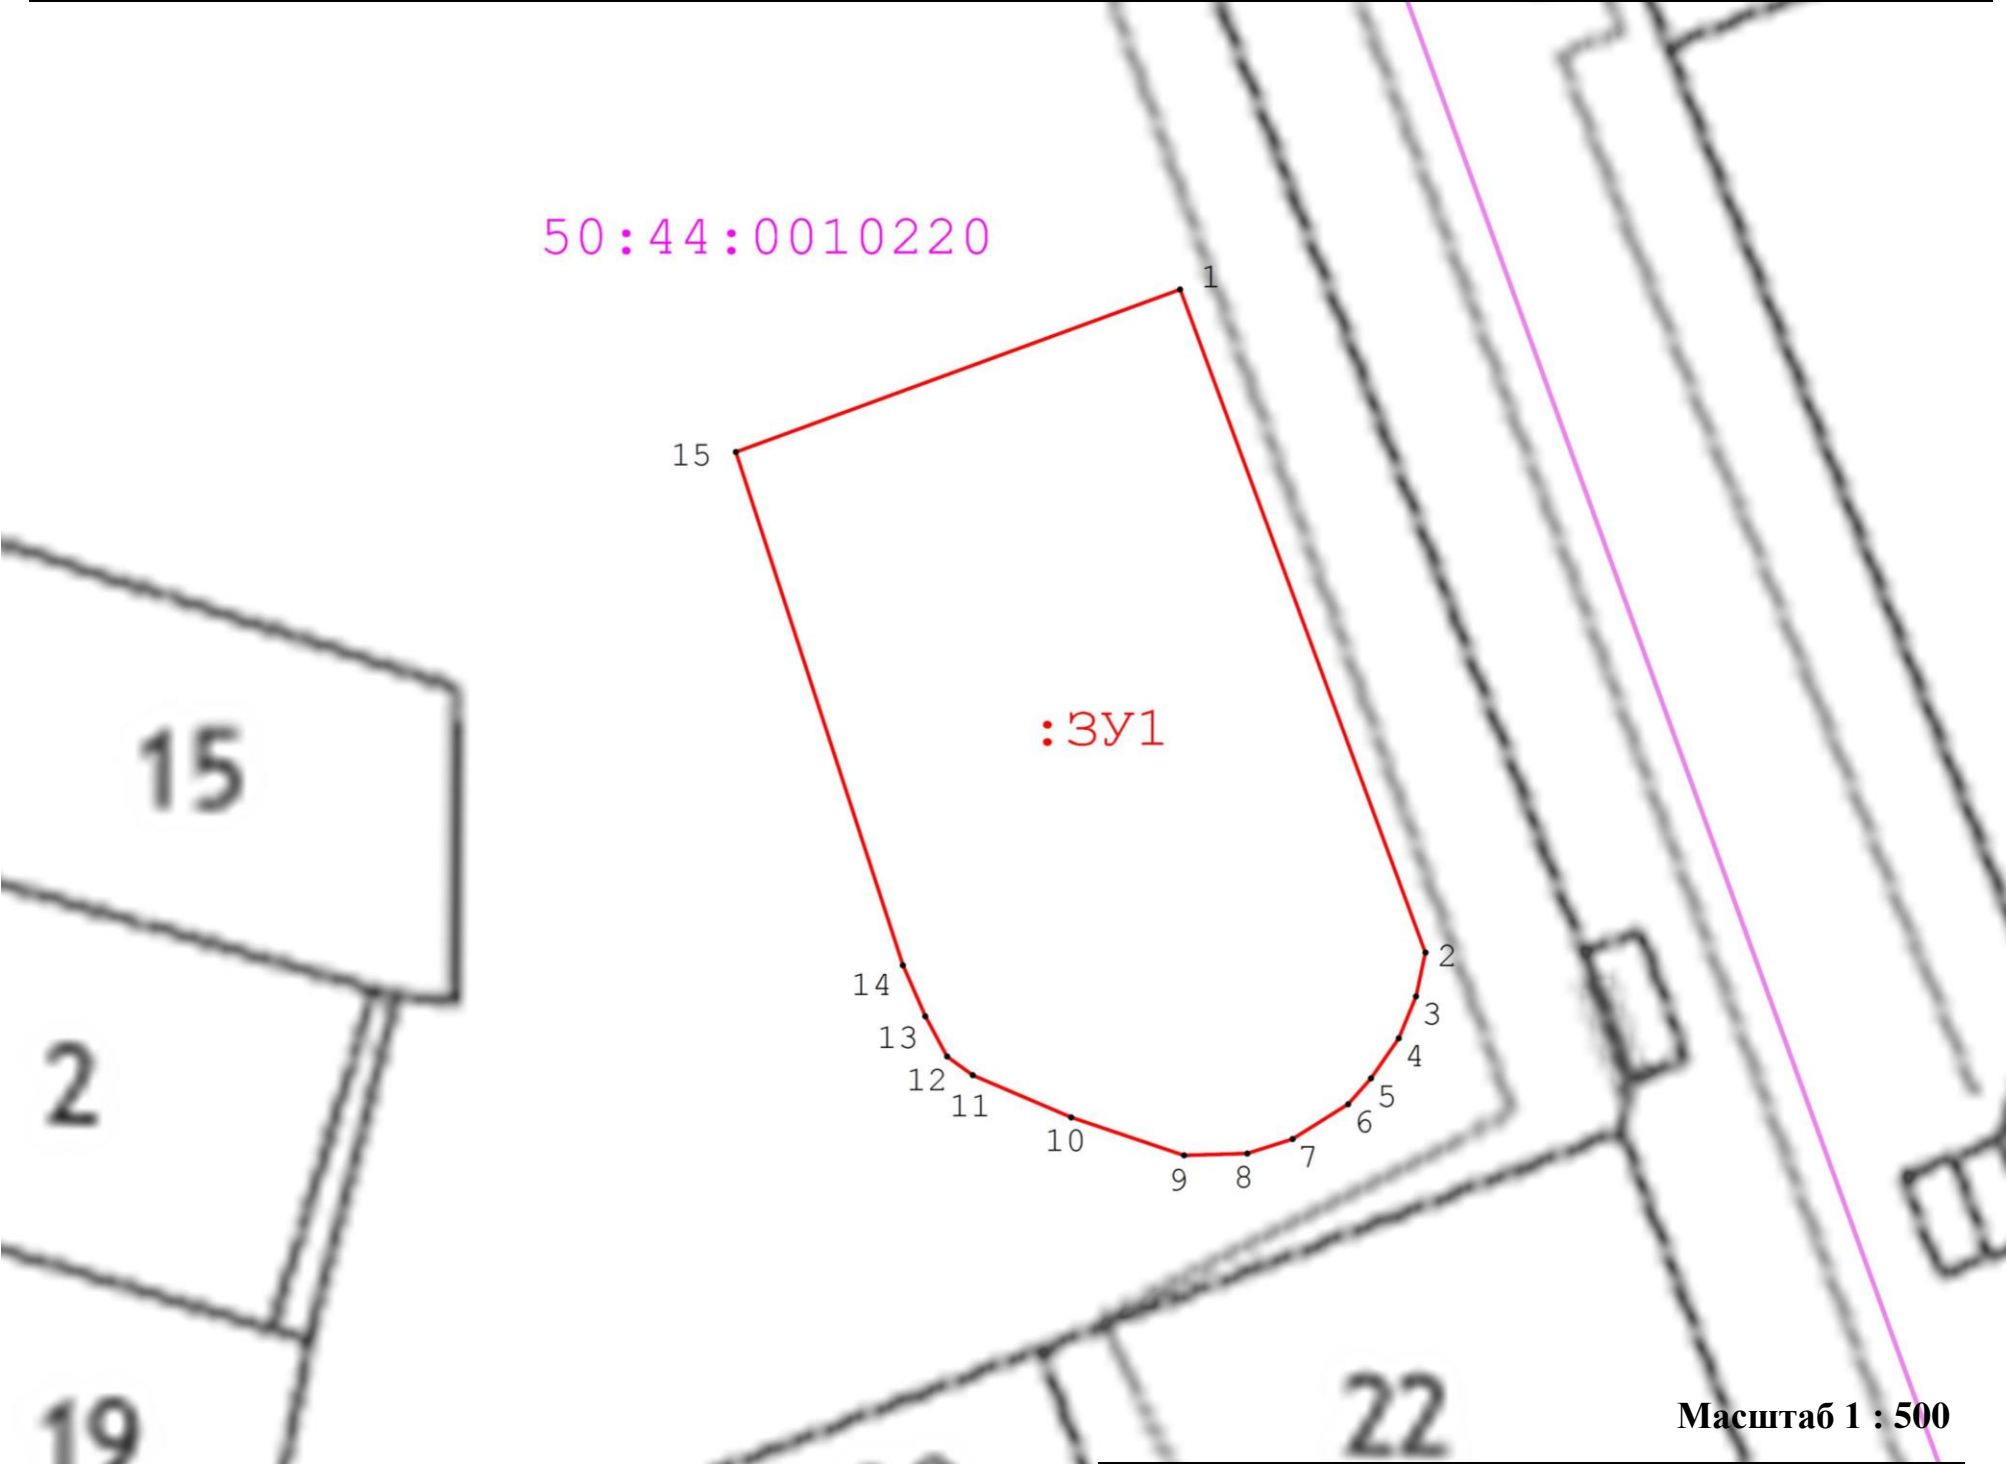

Масштаб 1 : 500

Условные обозначения:

- граница испрашиваемого земельного участка

- граница кадастрового квартала

50:14:0020313

- номер кадастрового квартала

:125

- кадастровый номер земельного участка

- граница земельного участка сведения о которой имеются в ЕГРН

115-27

- обозначение ОКС

Информация о зонах с особыми условиями использования: -

Информация об образуемом земельном участке:
расположенного по адресу: Московская область, городской округ Фрязино, город Фрязино, ул. Ленина

категория земель: Земли населенных пунктов

вид разрешенного использования: - 2.6 Многоэтажная жилая застройка (высотная застройка)