


Г. Фрязино, пр. Мира, д. 13

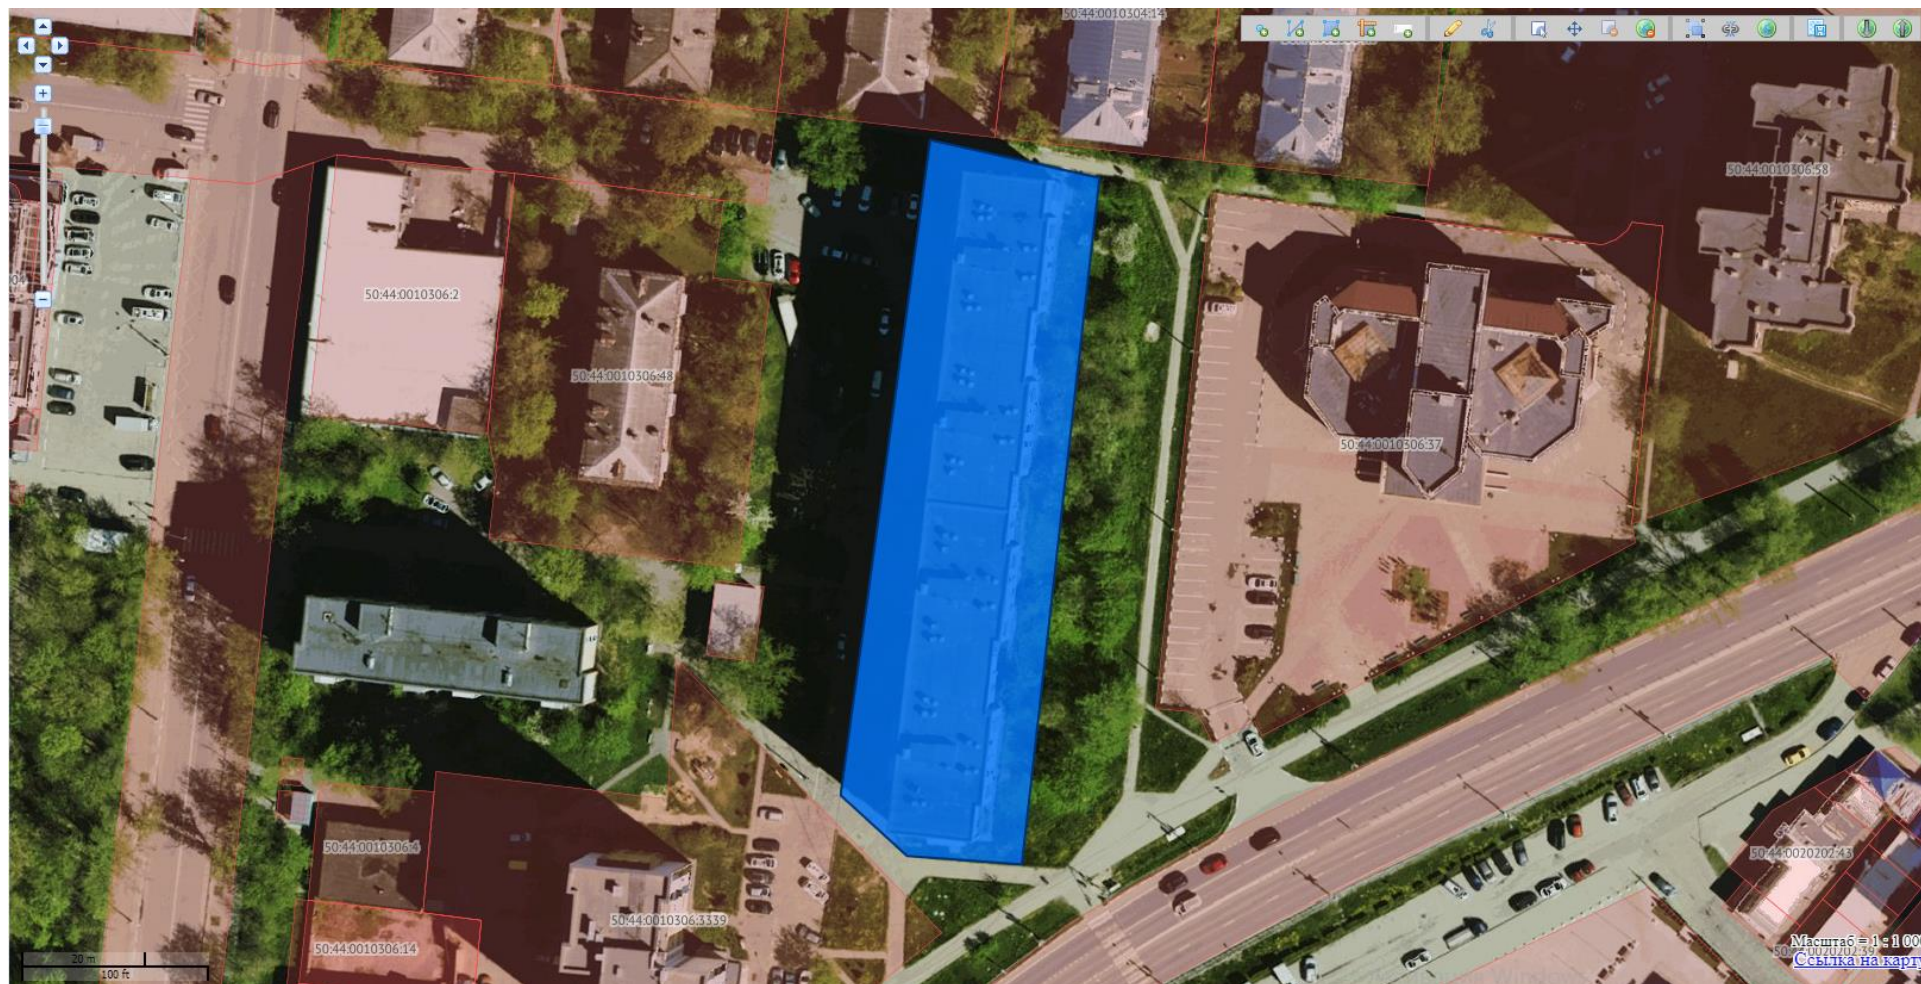

Утверждена

(наименование документа об утверждении, включая наименования

органов государственной власти и органов местного

самоуправления, принявших решение об утверждении схемы


или подписавших согласование о перераспределении земельных участков)

от

№

Схема расположения земельного участка
на кадастровом плане территории

Условный номер земельного участка: 50:44:0000000 :ЗУ1					
Площадь земельного участка: 3452 кв.м.					
Обозначение характерных точек границ	Система координат МСК-50, зона 2		Обозначение характерных точек границ	Система координат МСК-50, зона 2,м	
	X	Y		X	Y
1	490 885,94	2 223 354,53	4	490 767,36	2 223 349,92
2	490 879,50	2 223 382,66	5	490 777,49	2 223 338,94
3	490 765,88	2 223 369,02	1	490 885,94	2 223 354,53

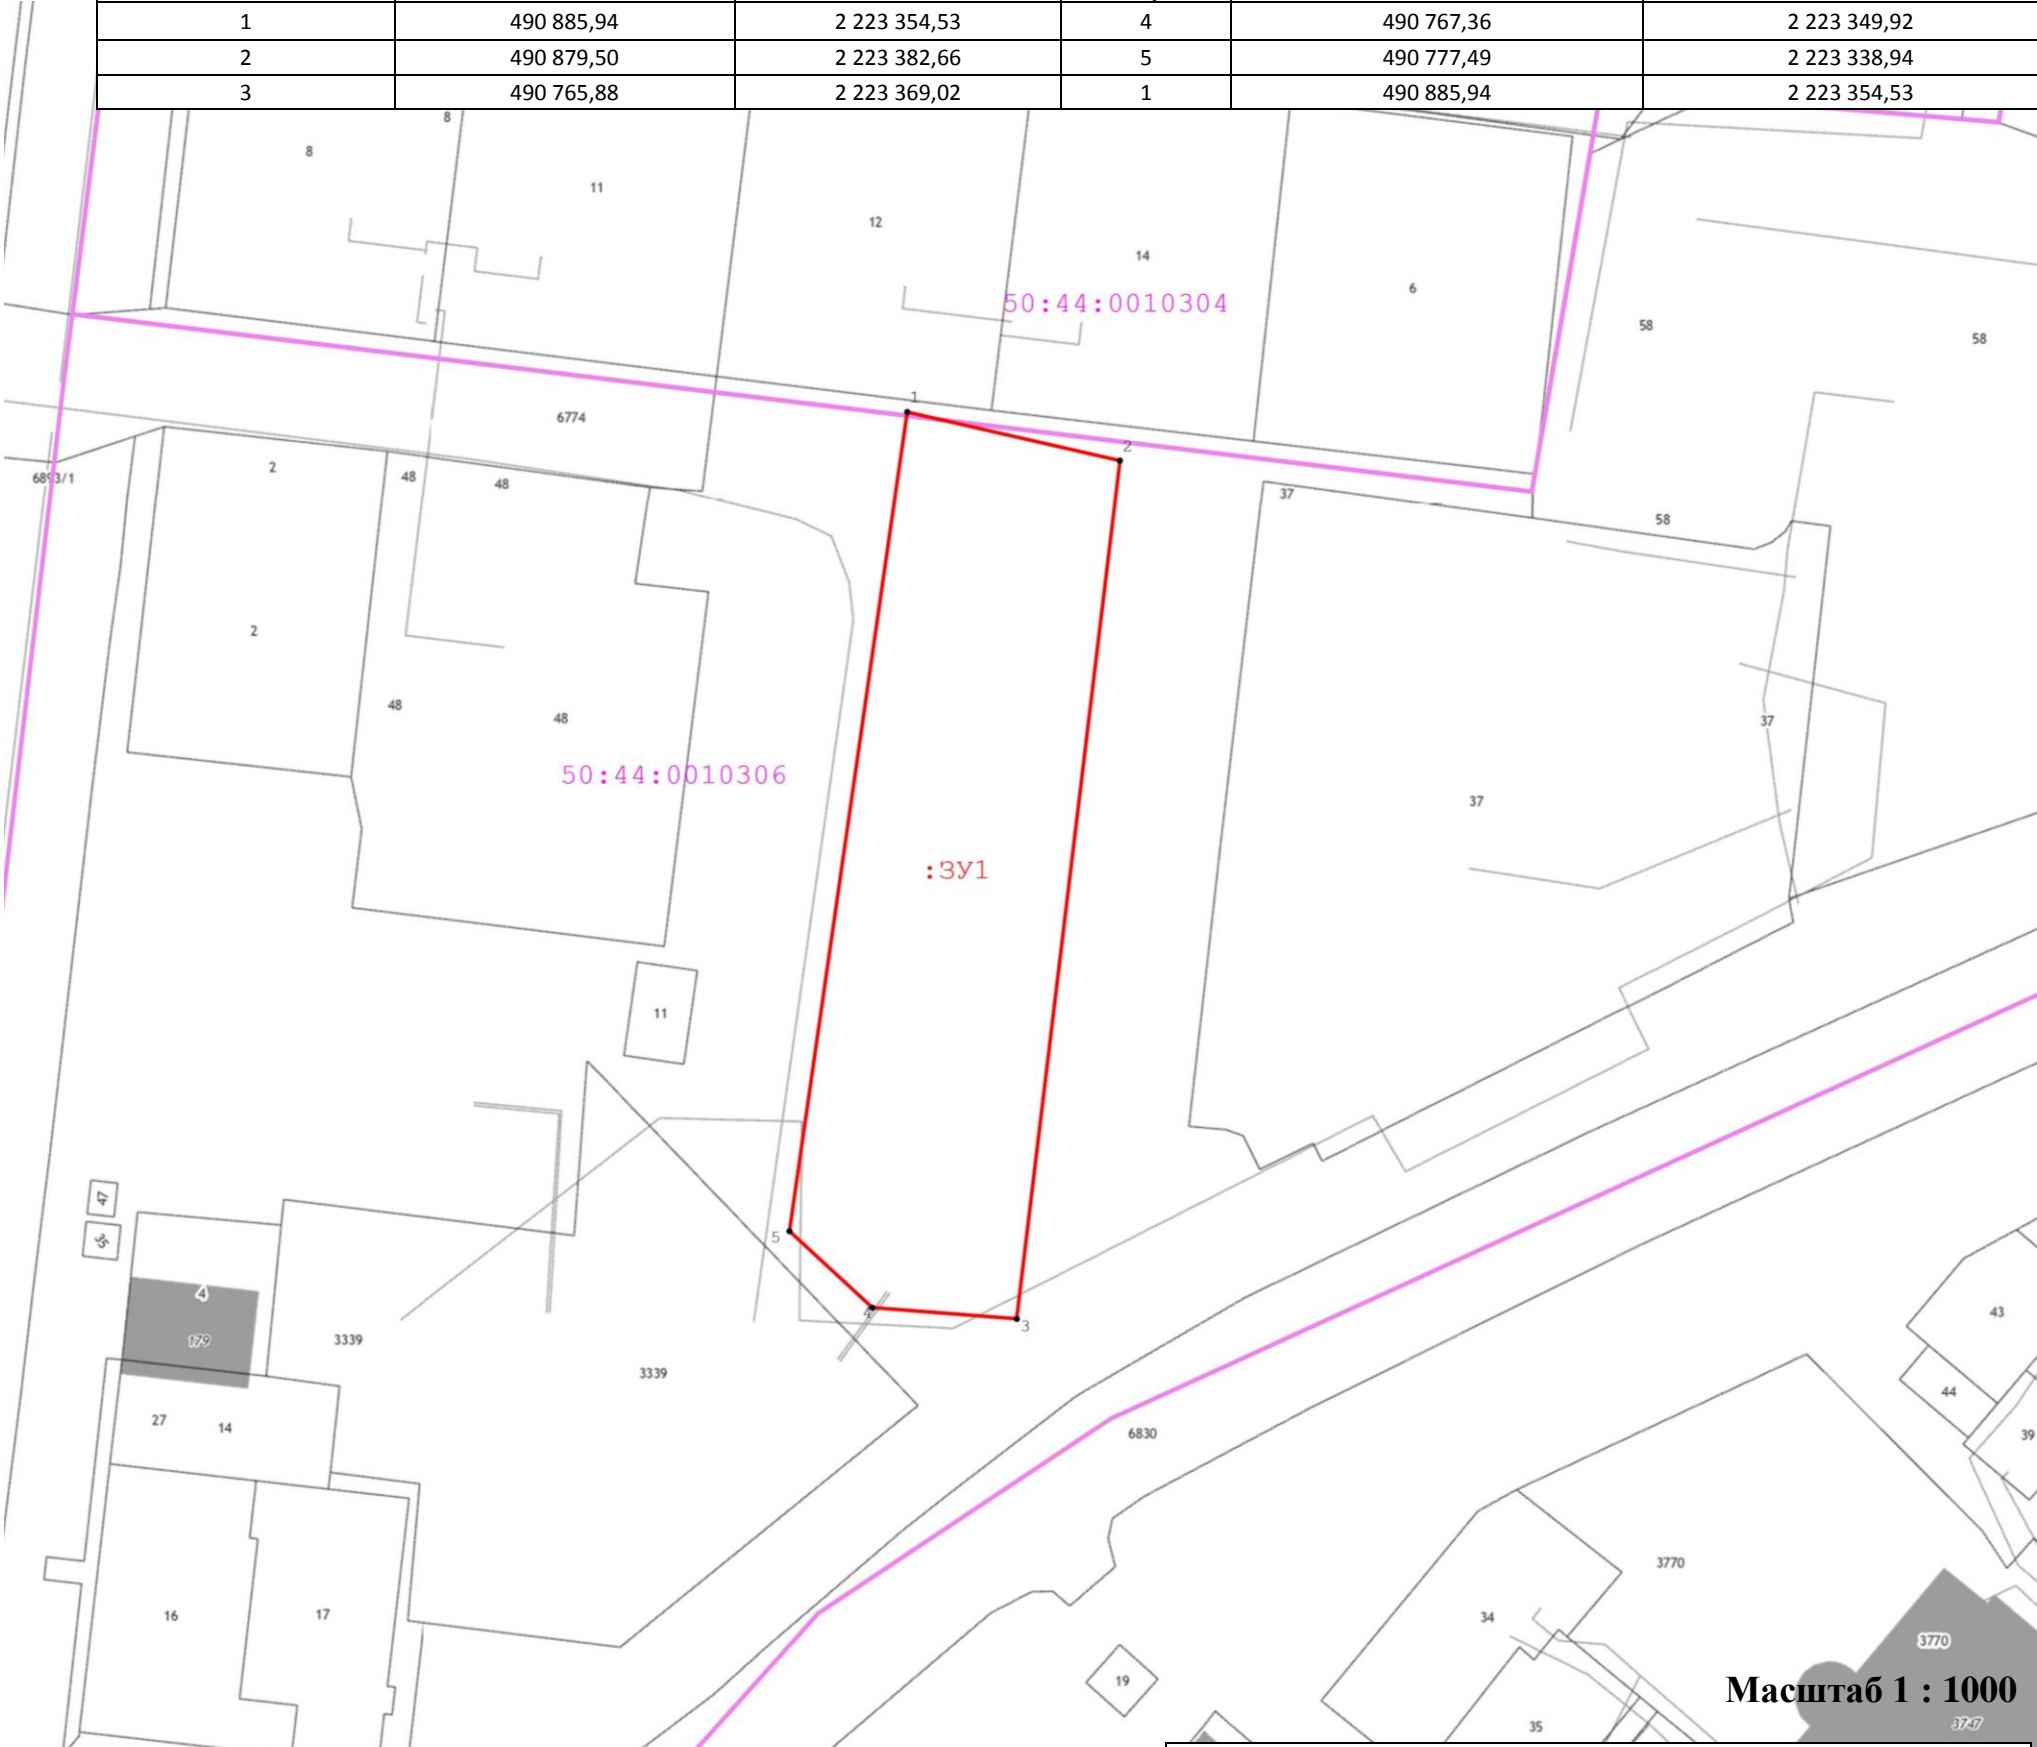

Масштаб 1 : 1000

Условные обозначения:

- граница испрашиваемого земельного участка

- граница кадастрового квартала

50:14:0020313

- номер кадастрового квартала

:125

- кадастровый номер земельного участка

- граница земельного участка сведения о которой имеются в ЕГРН

115-27

- обозначение ОКС

Информация о зонах с особыми условиями использования: -

Информация об образуемом земельном участке:
расположенного по адресу: Московская область, городской округ Фрязино, город Фрязино, проспект Мира

категория земель: Земли населенных пунктов

вид разрешенного использования: - 2.6 Многоэтажная жилая застройка (высотная застройка)