


Г. Фрязино, пр. Мира, д. 22

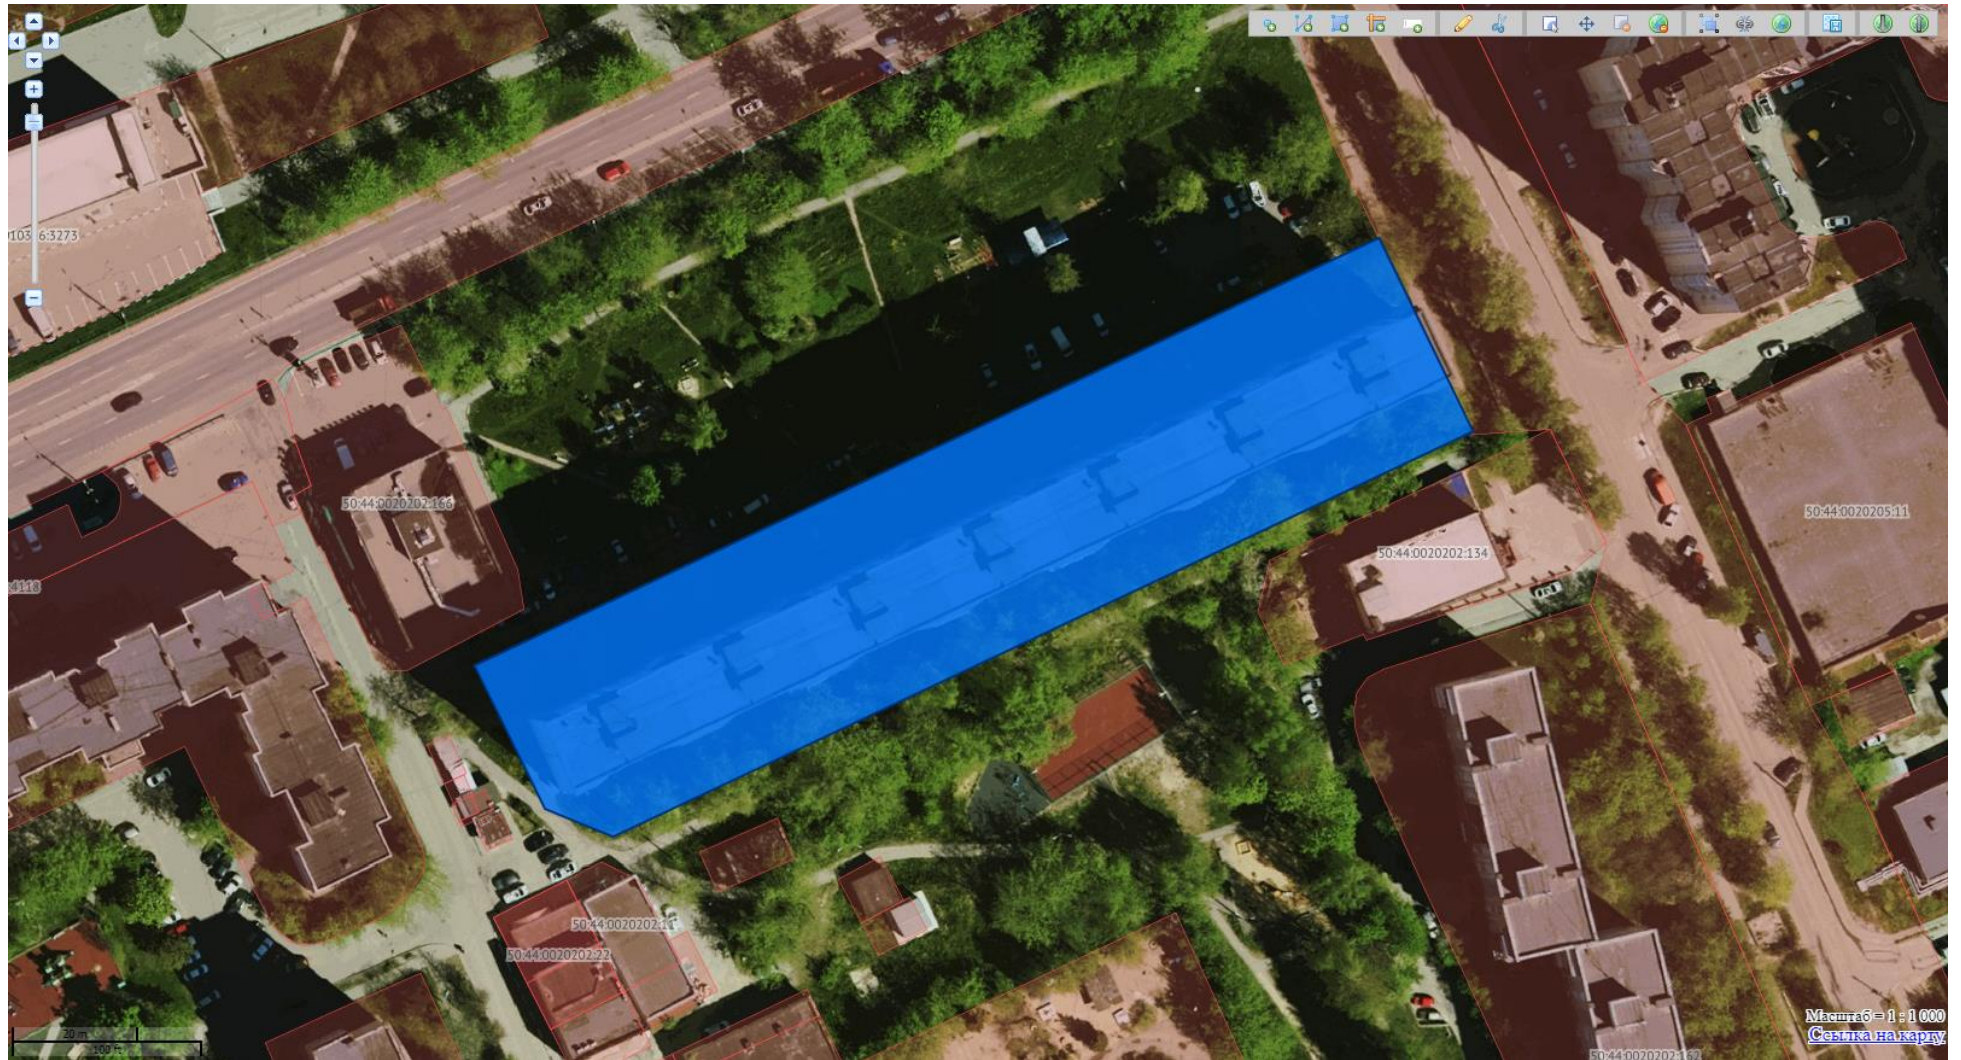

Утверждена

(наименование документа об утверждении, включая наименования

органов государственной власти и органов местного

самоуправления, принявших решение об утверждении схемы


или подписавших согласование о перераспределении земельных участков)

от

№

Схема расположения земельного участка
на кадастровом плане территории

Условный номер земельного участка: 50:44:0020202 :ЗУ1					
Площадь земельного участка: 5730 кв.м.					
Обозначение характерных точек границ	Система координат МСК-50, зона 2		Обозначение характерных точек границ	Система координат МСК-50, зона 2,м	
	X	Y		X	Y
1	490 906,31	2 223 871,14	4	490 813,67	2 223 733,71
2	490 874,52	2 223 886,34	5	490 837,25	2 223 722,29
3	490 809,05	2 223 744,87	1	490 906,31	2 223 871,14

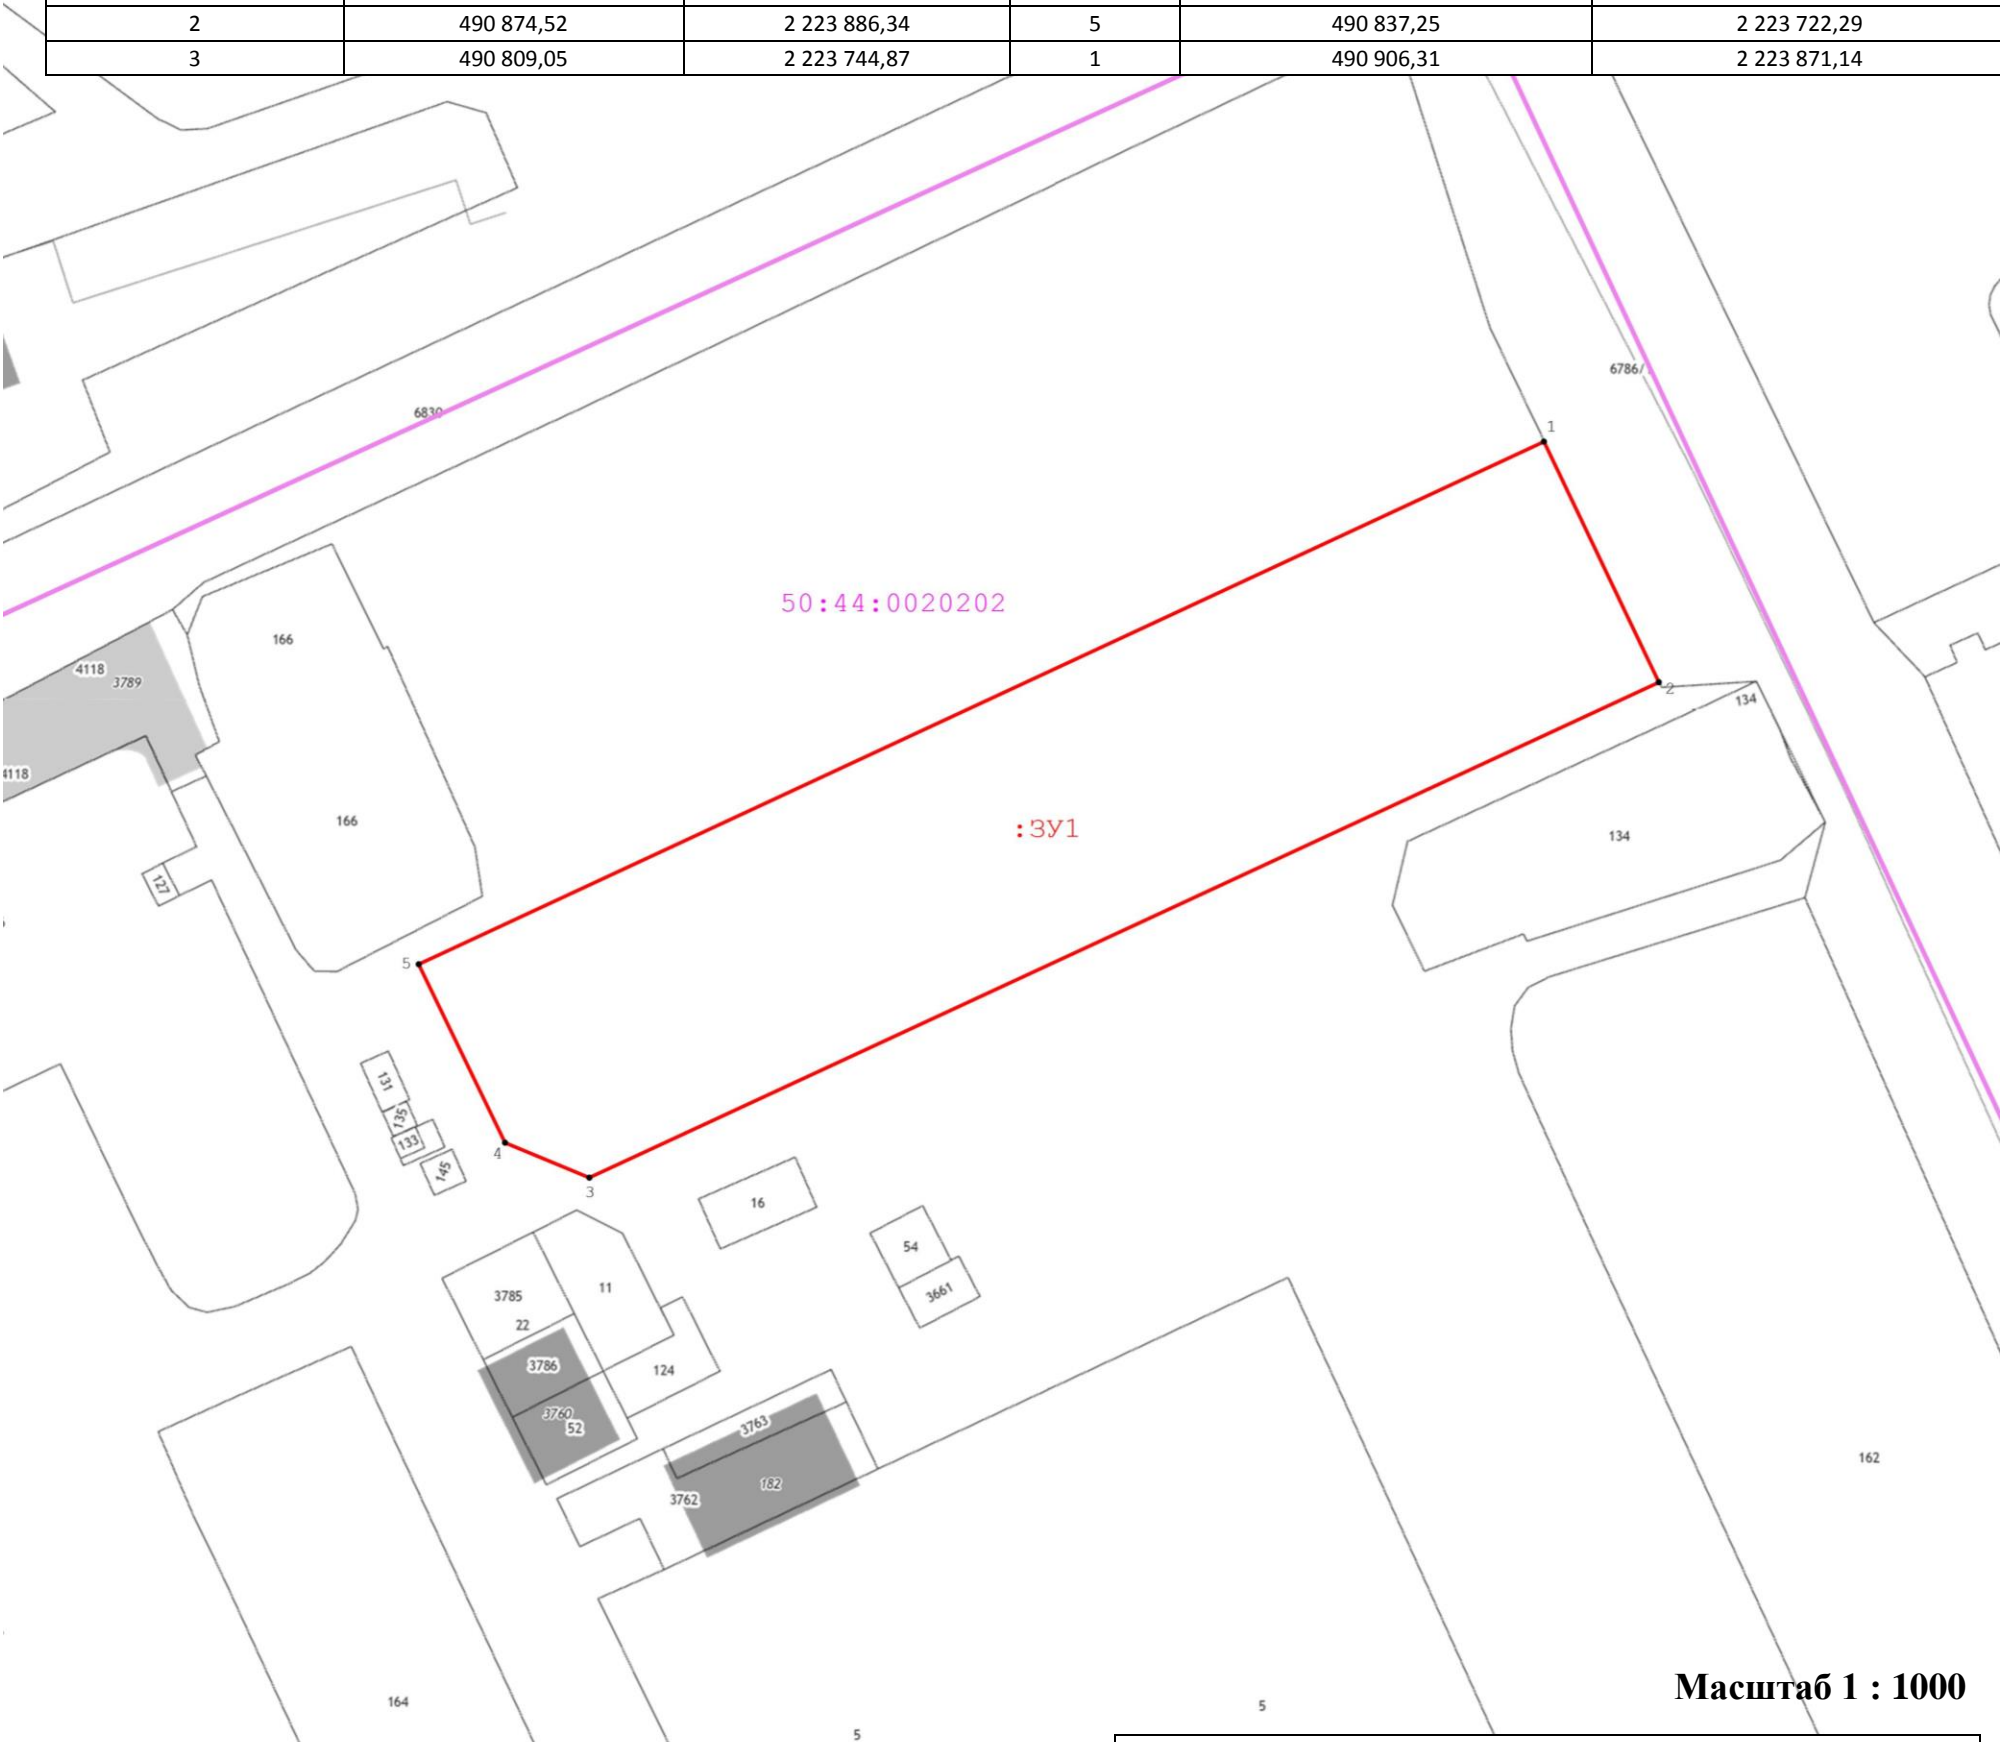

Масштаб 1 : 1000

Условные обозначения:

- граница испрашиваемого земельного участка

- граница кадастрового квартала

50:14:0020313

- номер кадастрового квартала

:125

- кадастровый номер земельного участка

- граница земельного участка сведения о которой имеются в ЕГРН

115-27

- обозначение ОКС

Информация о зонах с особыми условиями использования: -

Информация об образуемом земельном участке:
расположенного по адресу: **Московская область, городской округ Фрязино, город Фрязино, проспект Мира**

категория земель: **Земли населенных пунктов**

вид разрешенного использования: **- 2.6 Многоэтажная жилая застройка (высотная застройка)**