


Г. Фрязино, пр. Мира, д. 24, к. 3

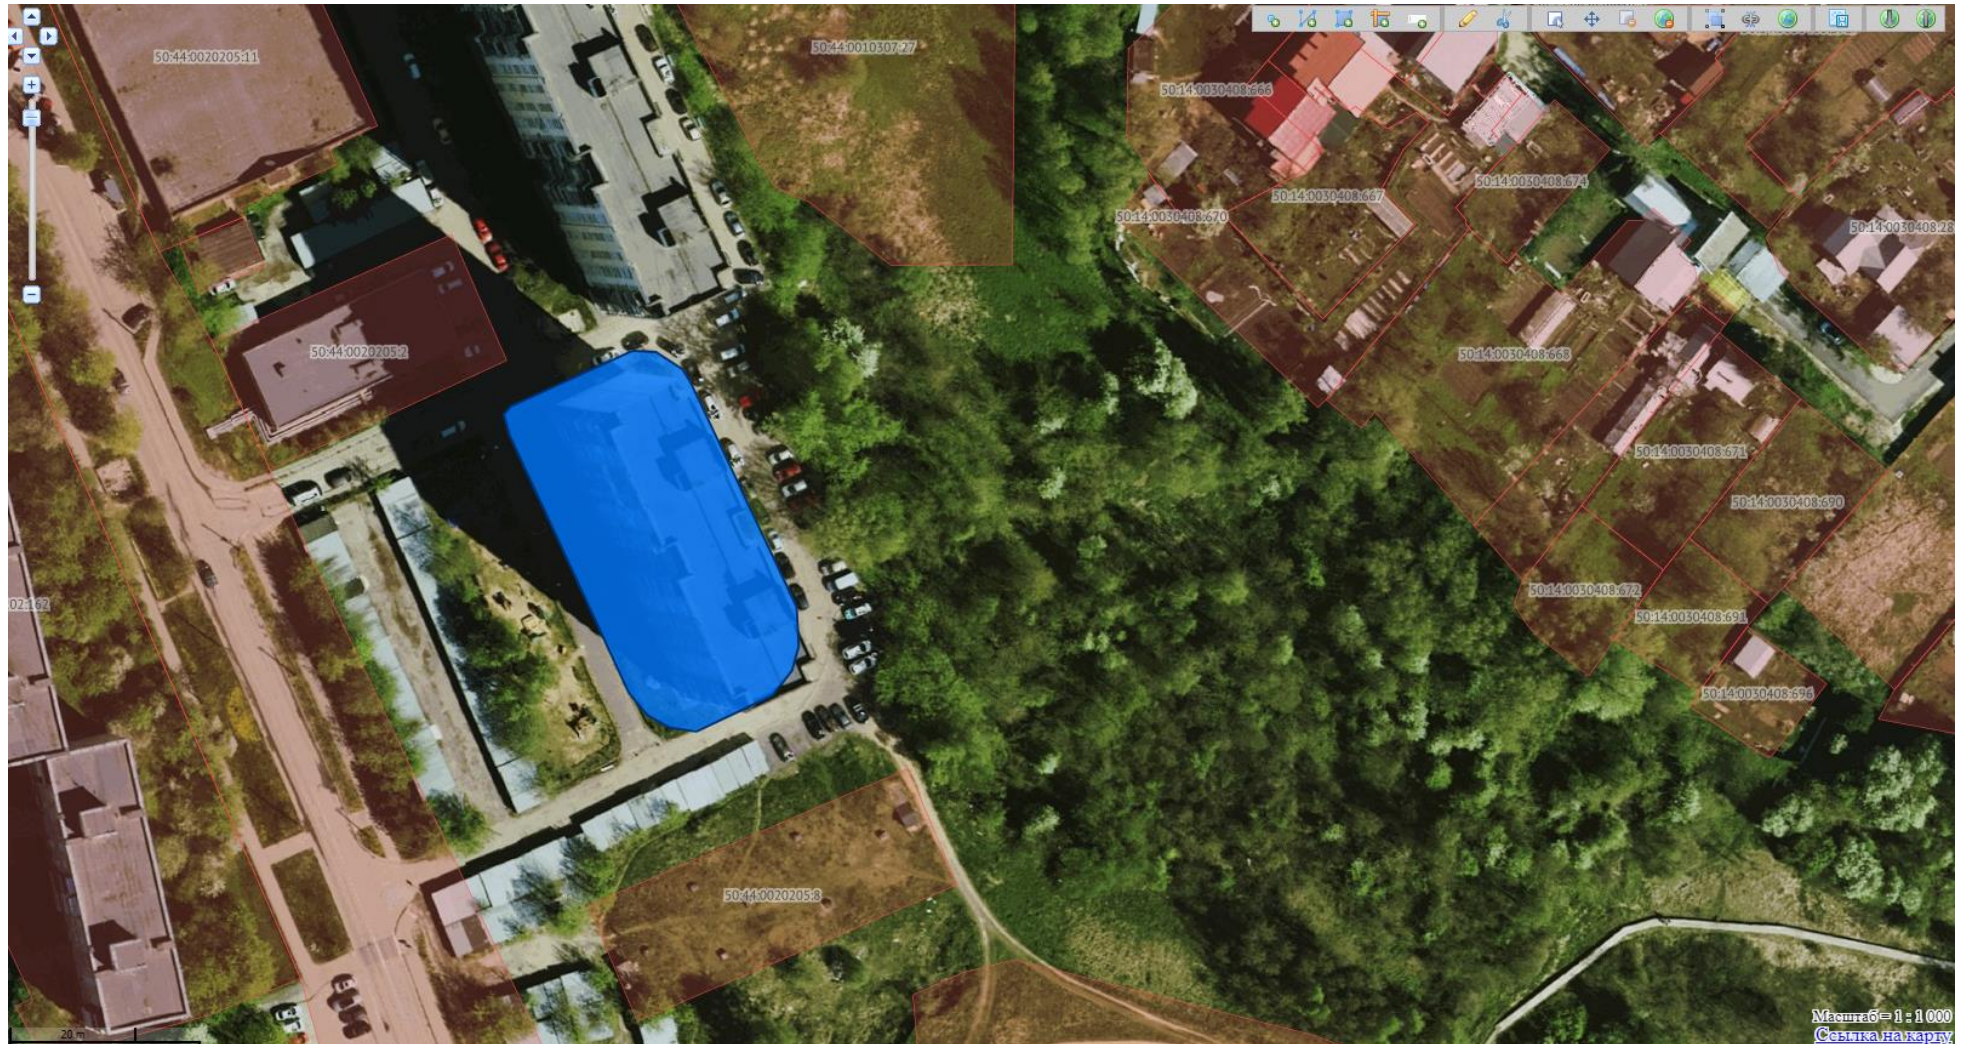

Утверждена

(наименование документа об утверждении, включая наименования

органов государственной власти и органов местного


самоуправления, принявших решение об утверждении схемы

или подписавших согласование о перераспределении земельных участков)

от №

Схема расположения земельного участка
на кадастровом плане территории

Условный номер земельного участка: 50:44:0020205 :ЗУ1					
Площадь земельного участка: 1777 кв.м.					
Обозначение характерных точек границ	Система координат МСК-50, зона 2		Обозначение характерных точек границ	Система координат МСК-50, зона 2,м	
	X	Y		X	Y
1	490 812,64	2 224 018,59	9	490 750,56	2 224 028,57
2	490 812,39	2 224 022,41	10	490 751,20	2 224 024,29
3	490 809,57	2 224 026,68	11	490 753,25	2 224 020,62
4	490 807,61	2 224 027,92	12	490 756,78	2 224 017,71
5	490 770,73	2 224 045,10	13	490 799,18	2 223 998,28
6	490 764,34	2 224 045,38	14	490 802,42	2 223 997,45
7	490 760,40	2 224 044,28	15	490 803,72	2 223 998,66
8	490 756,39	2 224 041,10	1	490 812,64	2 224 018,59

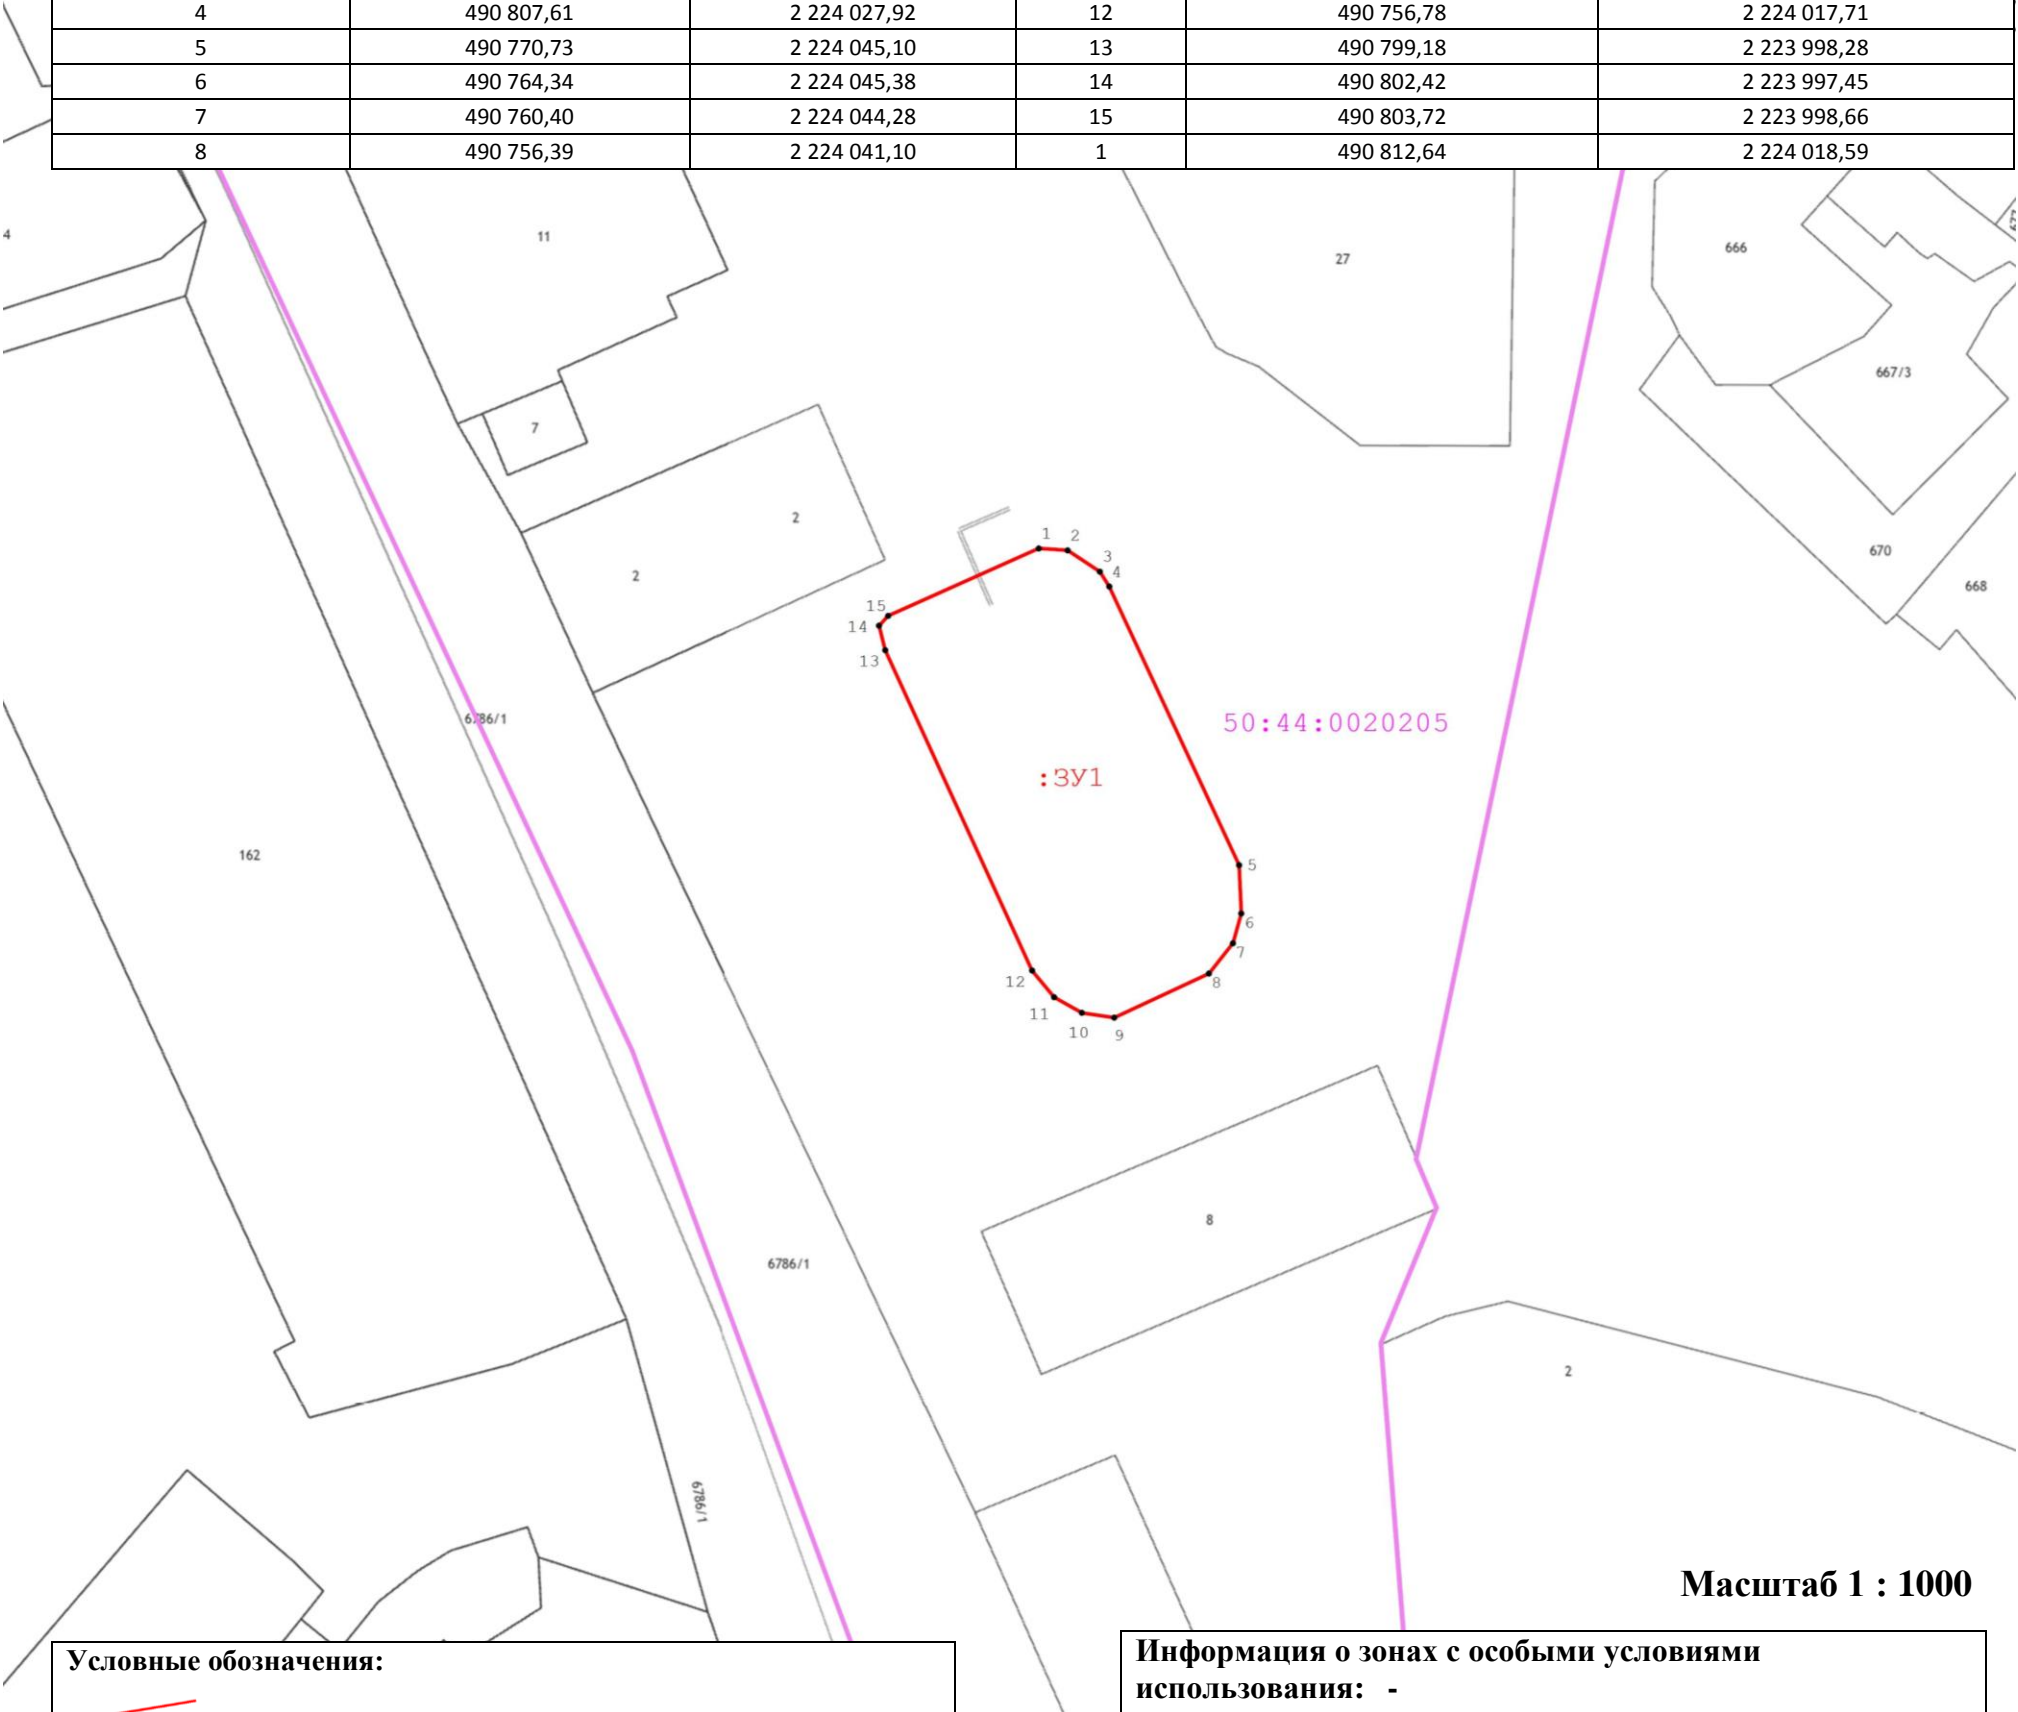

Масштаб 1 : 1000

Условные обозначения:

- граница испрашиваемого земельного участка

- граница кадастрового квартала

50:14:0020313

- номер кадастрового квартала

:125

- кадастровый номер земельного участка

- граница земельного участка сведения о которой имеются в ЕГРН

115-27

- обозначение ОКС

Информация о зонах с особыми условиями использования: -

Информация об образуемом земельном участке:
расположенного по адресу: **Московская область, городской округ Фрязино, город Фрязино, проспект Мира**

категория земель: **Земли населенных пунктов**

вид разрешенного использования: **- 2.6 Многоэтажная жилая застройка (высотная застройка)**