


Г. Фрязино, ул. Московская, д. 2а

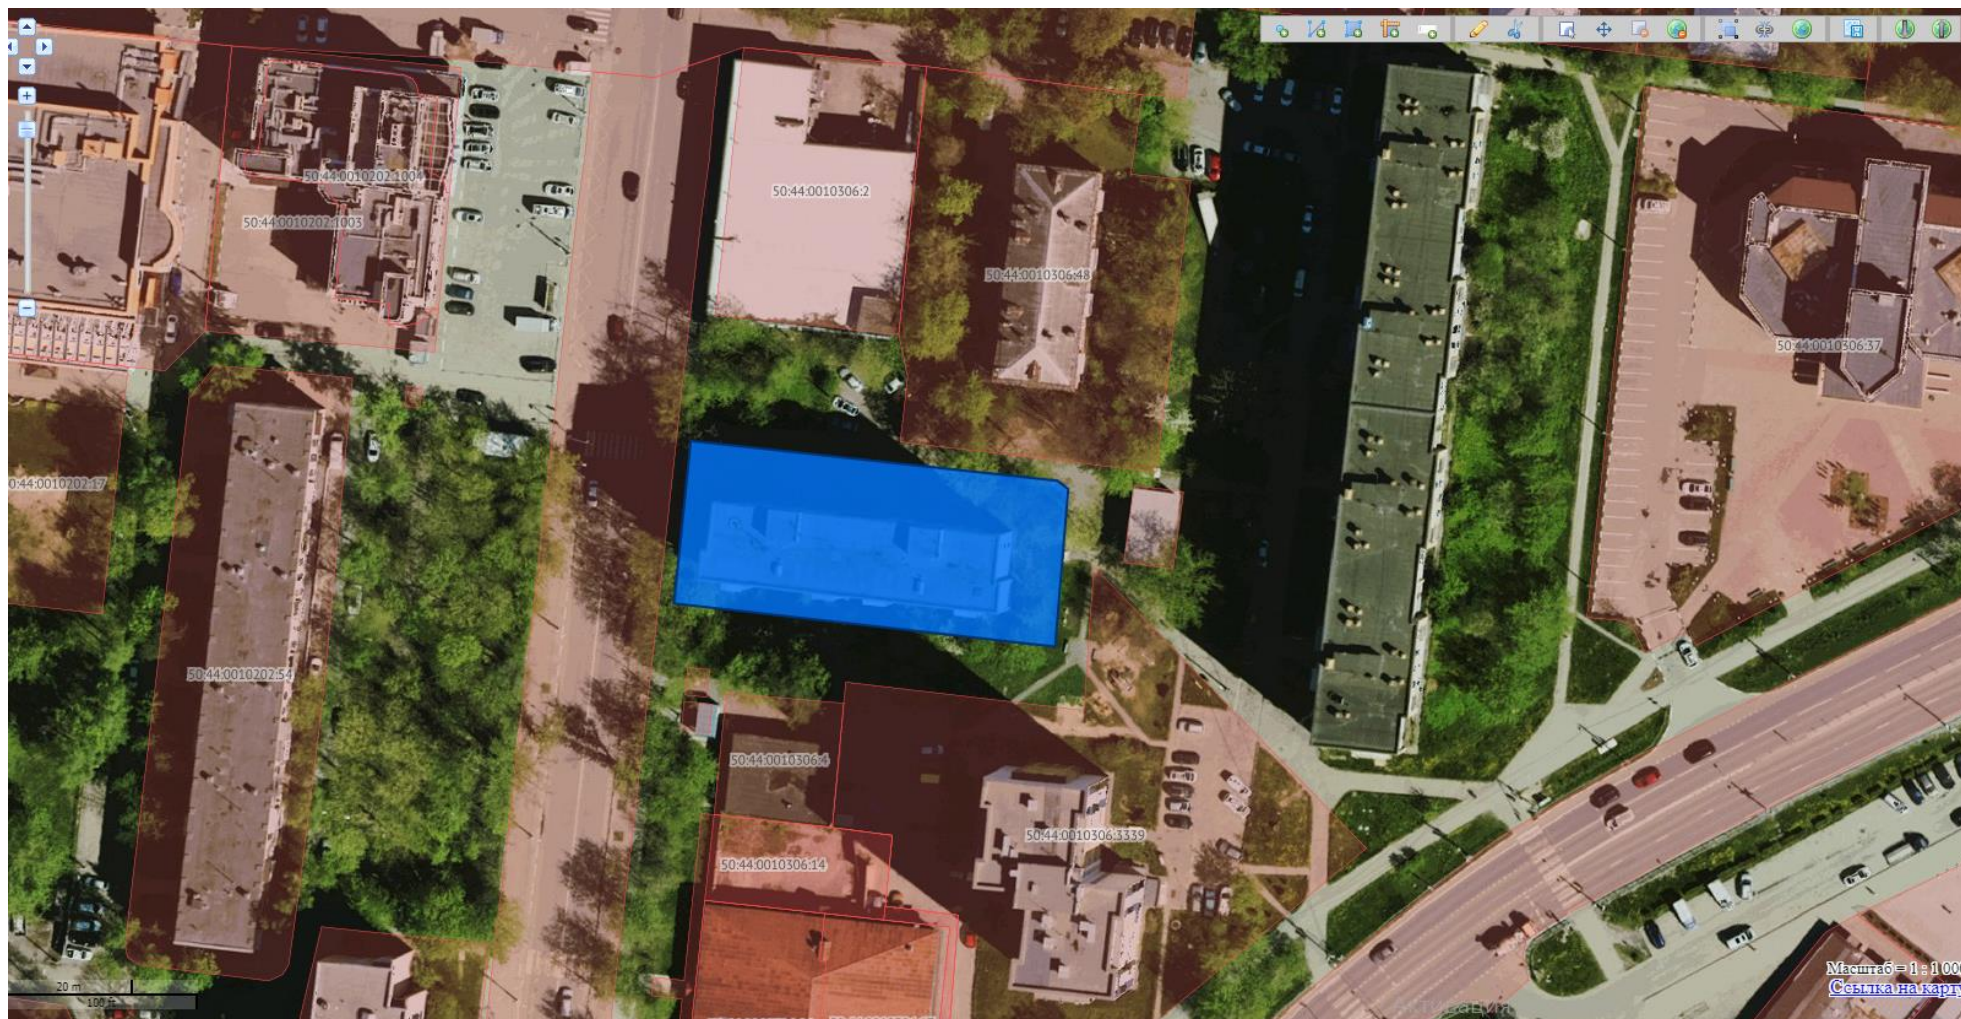

Утверждена

(наименование документа об утверждении, включая наименования

органов государственной власти и органов местного


самоуправления, принявших решение об утверждении схемы

или подписавших согласование о перераспределении земельных участков)

от №

Схема расположения земельного участка
на кадастровом плане территории

Условный номер земельного участка: 50:44:0010306 :3У1					
Площадь земельного участка: 1632 кв.м.					
Обозначение характерных точек границ	Система координат МСК-50, зона 2		Обозначение характерных точек границ	Система координат МСК-50, зона 2,м	
	X	Y		X	Y
1	490 820,89	2 223 246,86	4	490 787,35	2 223 305,49
2	490 814,10	2 223 305,96	5	490 794,72	2 223 243,99
3	490 812,74	2 223 307,76	1	490 820,89	2 223 246,86

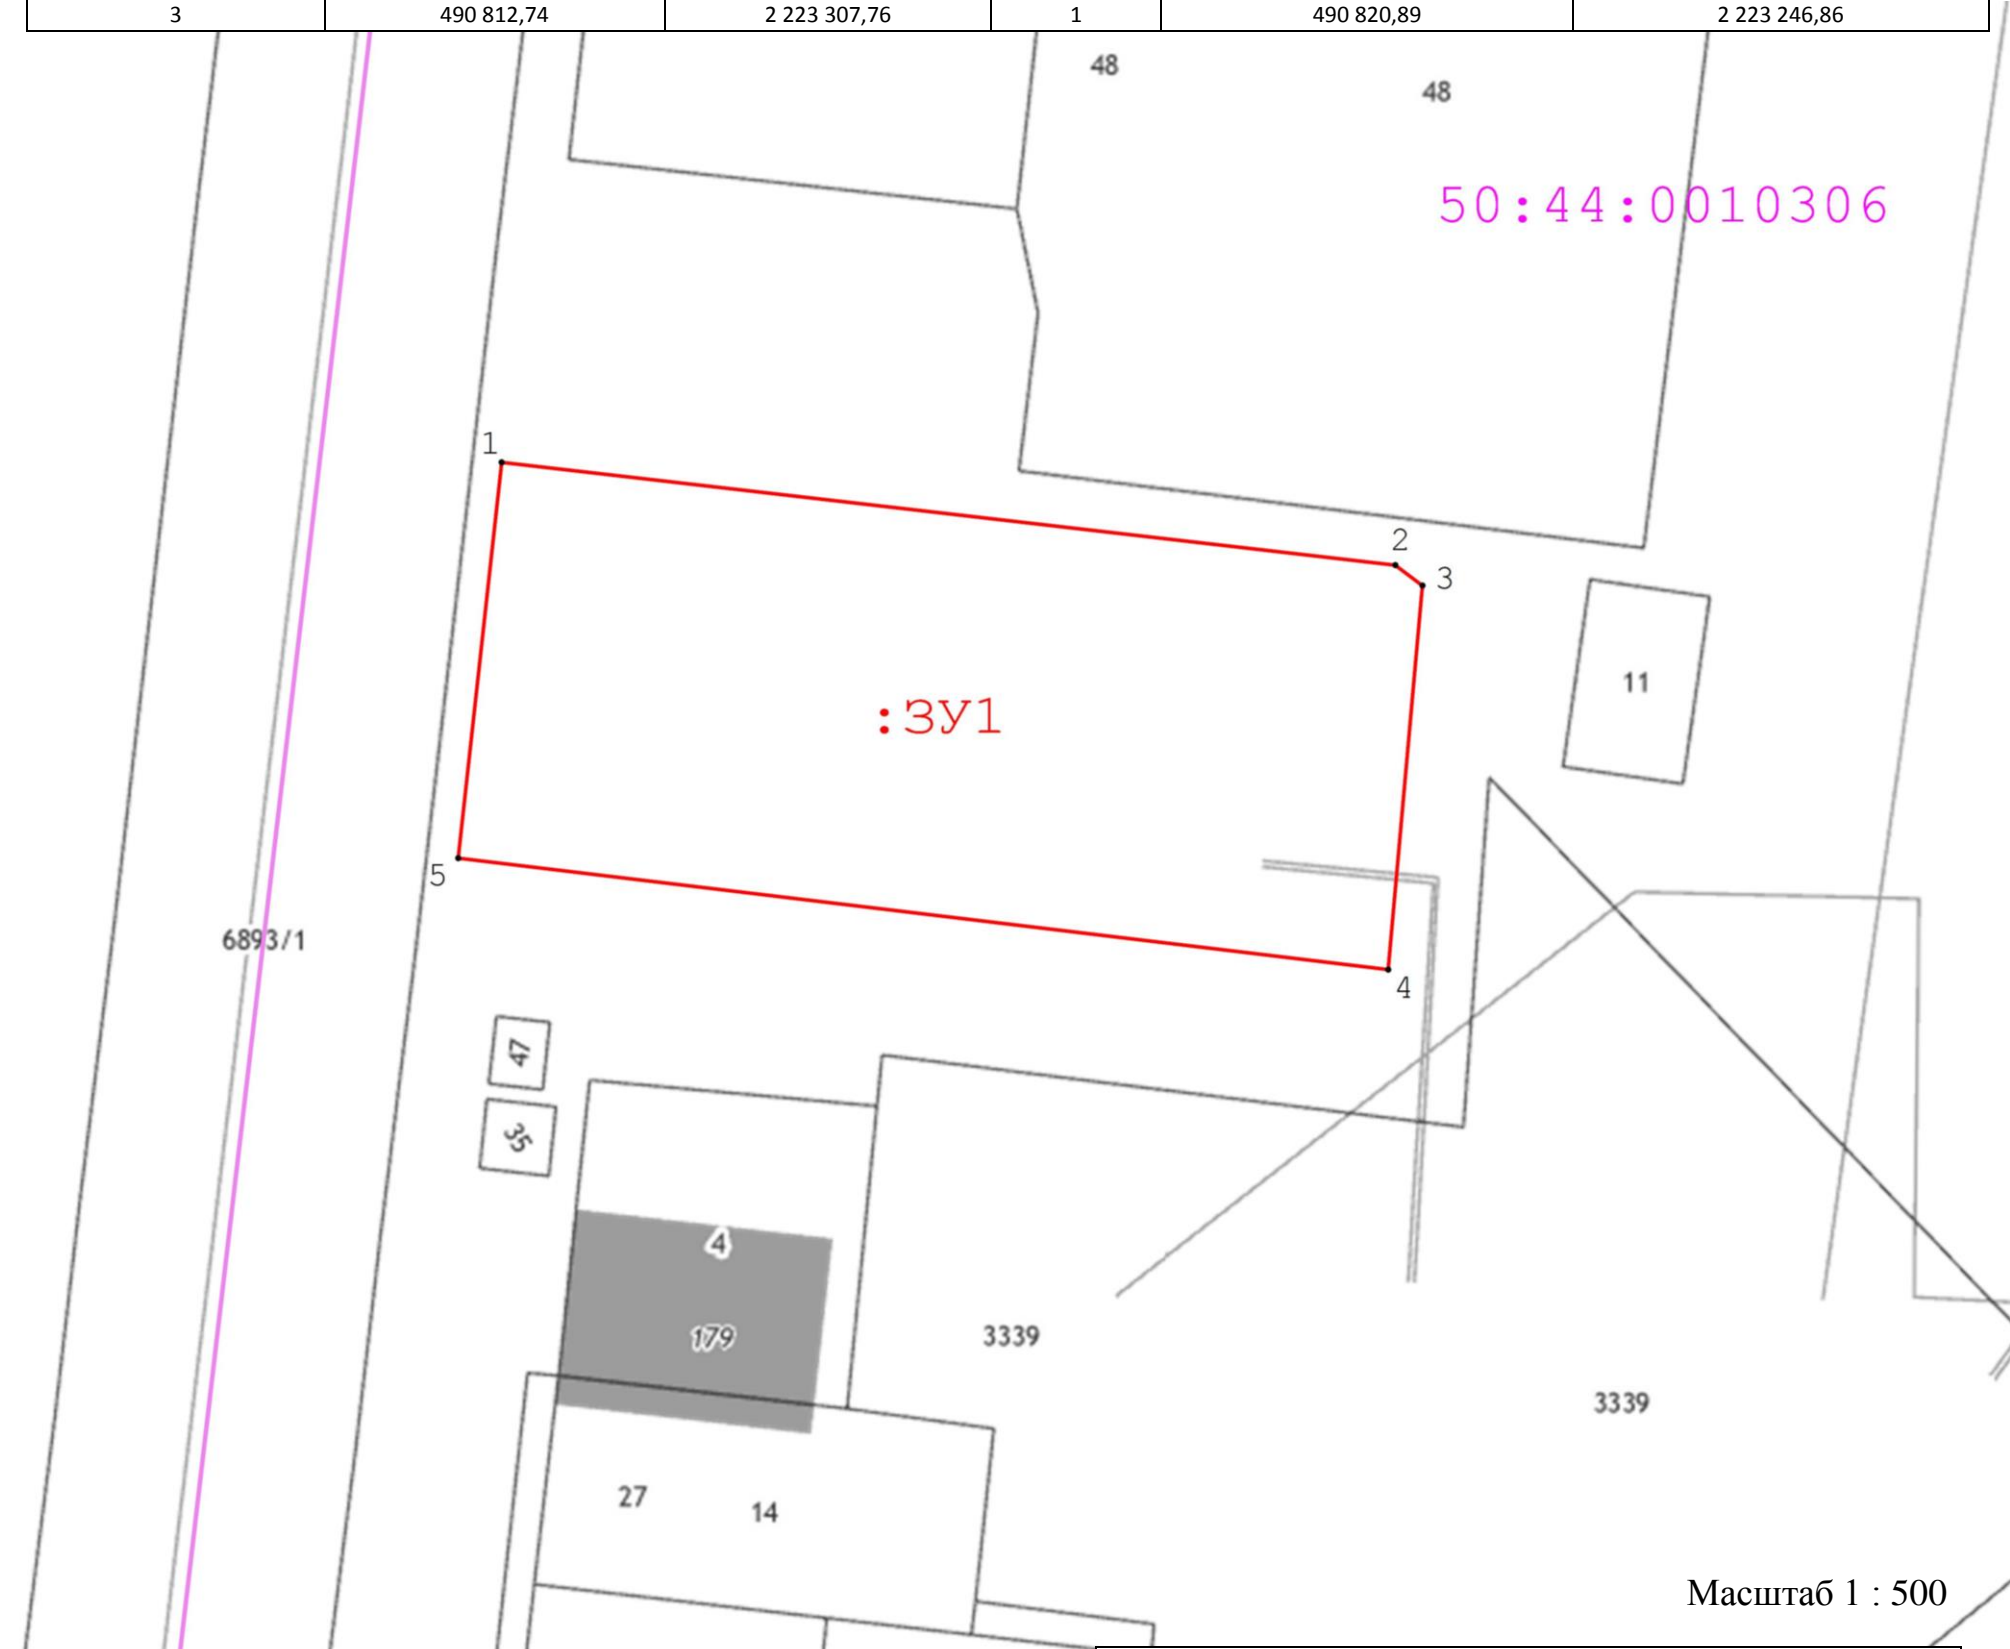

Масштаб 1 : 500

Условные обозначения:

- граница испрашиваемого земельного участка

- граница кадастрового квартала

50:14:0020313

- номер кадастрового квартала

:125

- кадастровый номер земельного участка

- граница земельного участка сведения о которой имеются в ЕГРН

115-27

- обозначение ОКС

Информация о зонах с особыми условиями использования: -

Информация об образуемом земельном участке:
расположенного по адресу: **Московская область, городской округ Фрязино, г. Фрязино, ул. Московская**

категория земель: **Земли населенных пунктов**

вид разрешенного использования: **- 2.6 Многоэтажная жилая застройка (высотная застройка)**