

Государственное унитарное предприятие Московской области
"Московское областное бюро технической инвентаризации"

Щелковский филиал ГУП МО 'МОБТИ'

Фрязинский отдел

(наименование организации, осуществляющей техническую инвентаризацию)

ТЕХНИЧЕСКИЙ ПАСПОРТ ПОМЕЩЕНИЯ

нежилое

назначение помещения

Адрес (местоположение) объекта недвижимости:

Субъект Российской Федерации	Московская обл.	
Район		
Муниципальное образование	Тип	городской округ
	Наименование	Фрязино
Населенный пункт	Тип	город
	Наименование	Фрязино
Улица (проспект, переулок и т.д.)	Тип	улица
	Наименование	Вокзальная
Номер дома	4а	
Номер корпуса		
Номер строения		
Литера	1Б	
Номер помещения (бокса)	101	
Иное описание местоположения		

Инвентарный номер	310:089-4
Кадастровый номер	

Технический паспорт составлен по состоянию на


26 мая 2008 г.

дата обследования объекта в натуре



План этажа 1

Масштаб 1:200

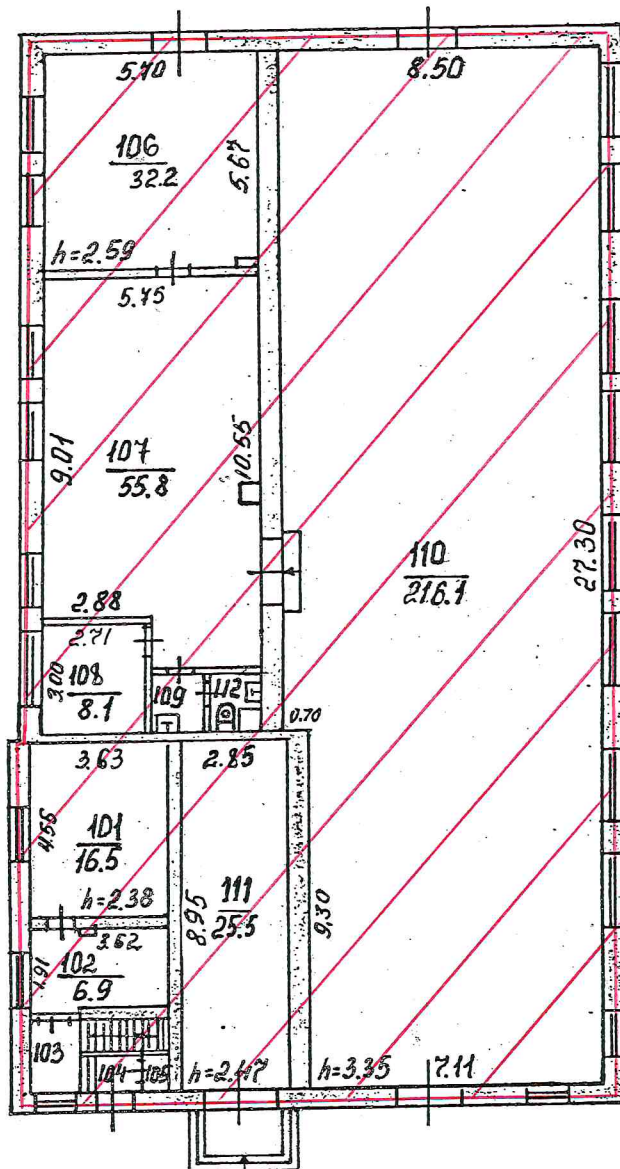

Экспликация

Общая площадь: 656.4 кв.м

Щелковский филиал ГУП МО "МОБТИ"
Фрязинский отдел

Изготовлено 06.04.2011 г.


По состоянию на 26.05.2008 г.

Изготовил Смыслова В.А.

Проверил Скрипник С.И.

План этажа 2

Масштаб 1:200

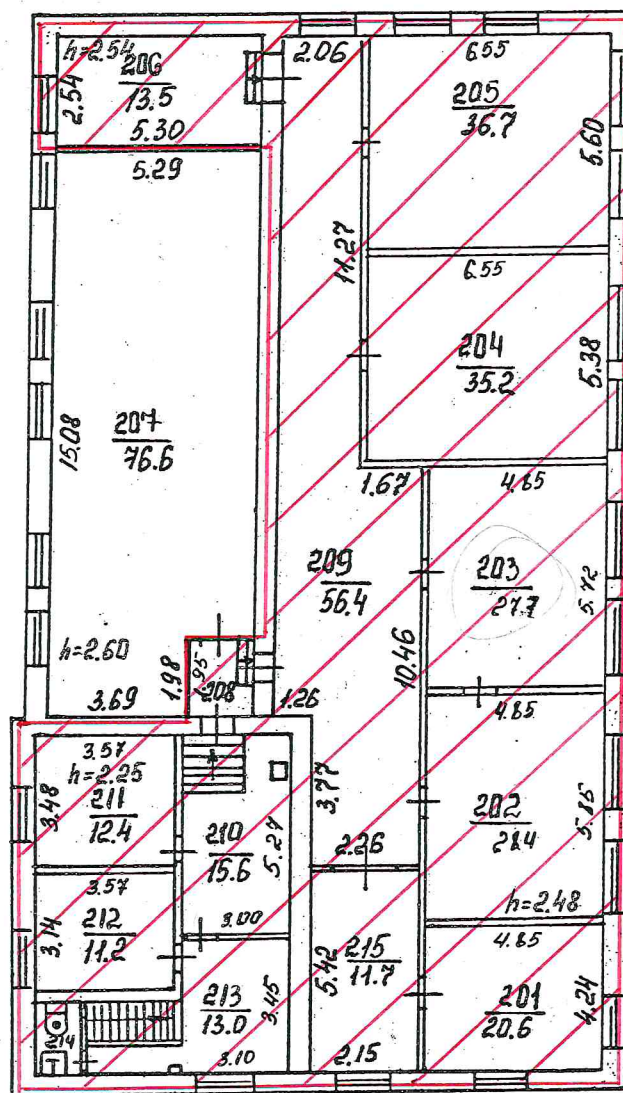

Щелковский филиал ГУП МО "МОБТИ"
Фрязинский отдел

Изготовлено 06.04.2011 г.

По состоянию на 26.05.2008 г.

Изготовил Смылова В.А.

Проверил Скрипник С.И.

I. Сведения о правообладателях

№ п/п	Субъект права: для граждан - фамилия, имя, отчество, паспорт, ИНН; для юридических лиц - наименование по уставу	Документы, подтверждающие право собственности, владения, пользования	Доля (часть, литера)
1	2	3	4
1	Муниципальное образование г. Фрязино МО	(Учет в БТИ 24.12.2008г) СВИДЕТЕЛЬСТВО О ГОСУДАРСТВЕННОЙ РЕГИСТРАЦИИ ПРАВА №50-50-44/011/2008-298 ОТ 11.09.2008	1 (здание лит. 1Б - 733,0 кв.м.)

II. Экспликация к поэтажным планам

№ и литера на плане	Этаж	№ помещения	№ на плане	Назначение частей помещения	Общая площадь (кв.м)	Высота (м)	Примечание
1	2	3	4	5	6	7	8
1Б	1	101	101	кабинет	16,5	2,38	
1Б			102	коридор	6,9		
1Б			103	коридор	2,1		
1Б			104	коридор	1,3		
1Б			105	кладовая	0,5		
1Б			106	цех	32,2	2,59	
1Б			107	цех	55,8		
1Б			108	комната отдыха	8,1		
1Б			109	умывальник	2,0		
1Б			110	цех	216,1	3,35	
1Б			111	сушильный цех	25,5	2,47	
1Б			112	туалет	1,7		
1Б	2	101	201	кабинет	20,6		
1Б			202	кабинет	28,4	2,48	
1Б			203	кабинет	27,7		
1Б			204	кабинет	35,2		
1Б			205	кабинет	36,7		
1Б			206	комната приема пищи	13,5	2,54	
1Б			208	тамбур	3,1		
1Б			209	коридор	56,4		
1Б			210	коридор	15,6		
1Б			211	кабинет	12,4	2,25	
1Б			212	кабинет	11,2		
1Б			213	коридор	13,0		
1Б			214	туалет	2,2		
1Б			215	коридор	11,7		
Итого по пом. контора и мастерская стройгруппы РСУ № 101					656,4		