

СХЕМА РАСПОЛОЖЕНИЯ ГРАНИЦ СЕРВИТУТА
на кадастровом плане территории Объект: сети водоотведения.

ХАРАКТЕРИСТИКА ЗЕМЕЛЬ:
кадастровый номер земельного участка: 50:44:0000000:6752

ОПИСАНИЕ МЕСТОПОЛОЖЕНИЯ:

Российская Федерация, Московская обл., городской округ Фрязино,
г. Фрязино, ул. Вокзальная, з/у 12д

КАТЕГОРИЯ ЗЕМЕЛЬ: земли населенных пунктов

Вид разрешенного использования:

земельные участки (территории) общего пользования;

Контракт 2123187308432412208212642/11/220128000196-2/зК22 от 26.07.2022 года

ЦЕЛЬ ИСПОЛЬЗОВАНИЯ ЗЕМЕЛЬ: Реконструкция сетей ливневой канализации
с устройством локальных очистных сооружений поверхностных (дождевых, талых
и поливочных) стоков с территории АО "НПП "Исток" им. Шокина"

ОБЩАЯ ПЛОЩАДЬ, ПРЕДПОЛАГАЕМЫХ К ИСПОЛЬЗОВАНИЮ ЗЕМЕЛЬ: 57 кв.м.,

Координаты характерных точек границ территории:

№ знака	Координаты		Дирекционные углы	Длины линий
	X	Y		
1	491 668,24	2 223 054,70	125° 05' 58"	6,95
2	491 664,10	2 223 060,58	220° 41' 39"	6,03
3	491 657,83	2 223 055,19	305° 08' 21"	6,73
4	491 661,64	2 223 049,76	37° 17' 22"	6,01
1	491 668,24	2 223 054,70		

ОПИСАНИЕ СМЕЖНЫХ ЗЕМЛЕПОЛЬЗОВАТЕЛЕЙ:

от м. 43 до м. 31 - земельный участок кад. № 50:44:0000000:6752
(земельный участки (территории) общего пользования)

от м. 41 до м. 43 - земельный участок кад. № 50:44:0000000:6580
(для размещения газопроводов)

от м. 43 до м. 31 - земельный участок кад. № 50:44:0000000:6752
(земельный участки (территории) общего пользования)

от м. 32 до м. 34 - земли неразграниченной государственной собственности

УСЛОВНЫЕ ОБОЗНАЧЕНИЯ:

К — существующая канализация

Кз — проектируемая канализация (Д=1000мм)

— границы территории предполагаемой
к использованию (охранная зона)

— границы земельных участков, сведения
о которых содержатся в ЕГРН

50:44:0030301:719 — кадастровый номер земельного участка
в границах кадастрового квартала.

• 1 — обозначение характерной точки
границы земельного участка

50:44:0030301 — кадастровый номер кадастрового квартала

— охранная зона кабеля связи (2м)

— охранная зона электрокабеля (2м)

— охранная зона канализации, том числе ливневой (4м)

Заявитель

Временный генеральный директор

АО "НПП "ИСТОК" ИМ. ШОКИНА"



В.С. Добров

202 год.

Утверждена

по инициативе администрации

(наименование документа об утверждении, включая наименования органов


перодецкого округа Фрязино

государственной власти или органов местного самоуправления, принявшего

решение об утверждении схемы или подписавших соглашение о перераспределении

земельных участков)

от 30.06.2023 № 604

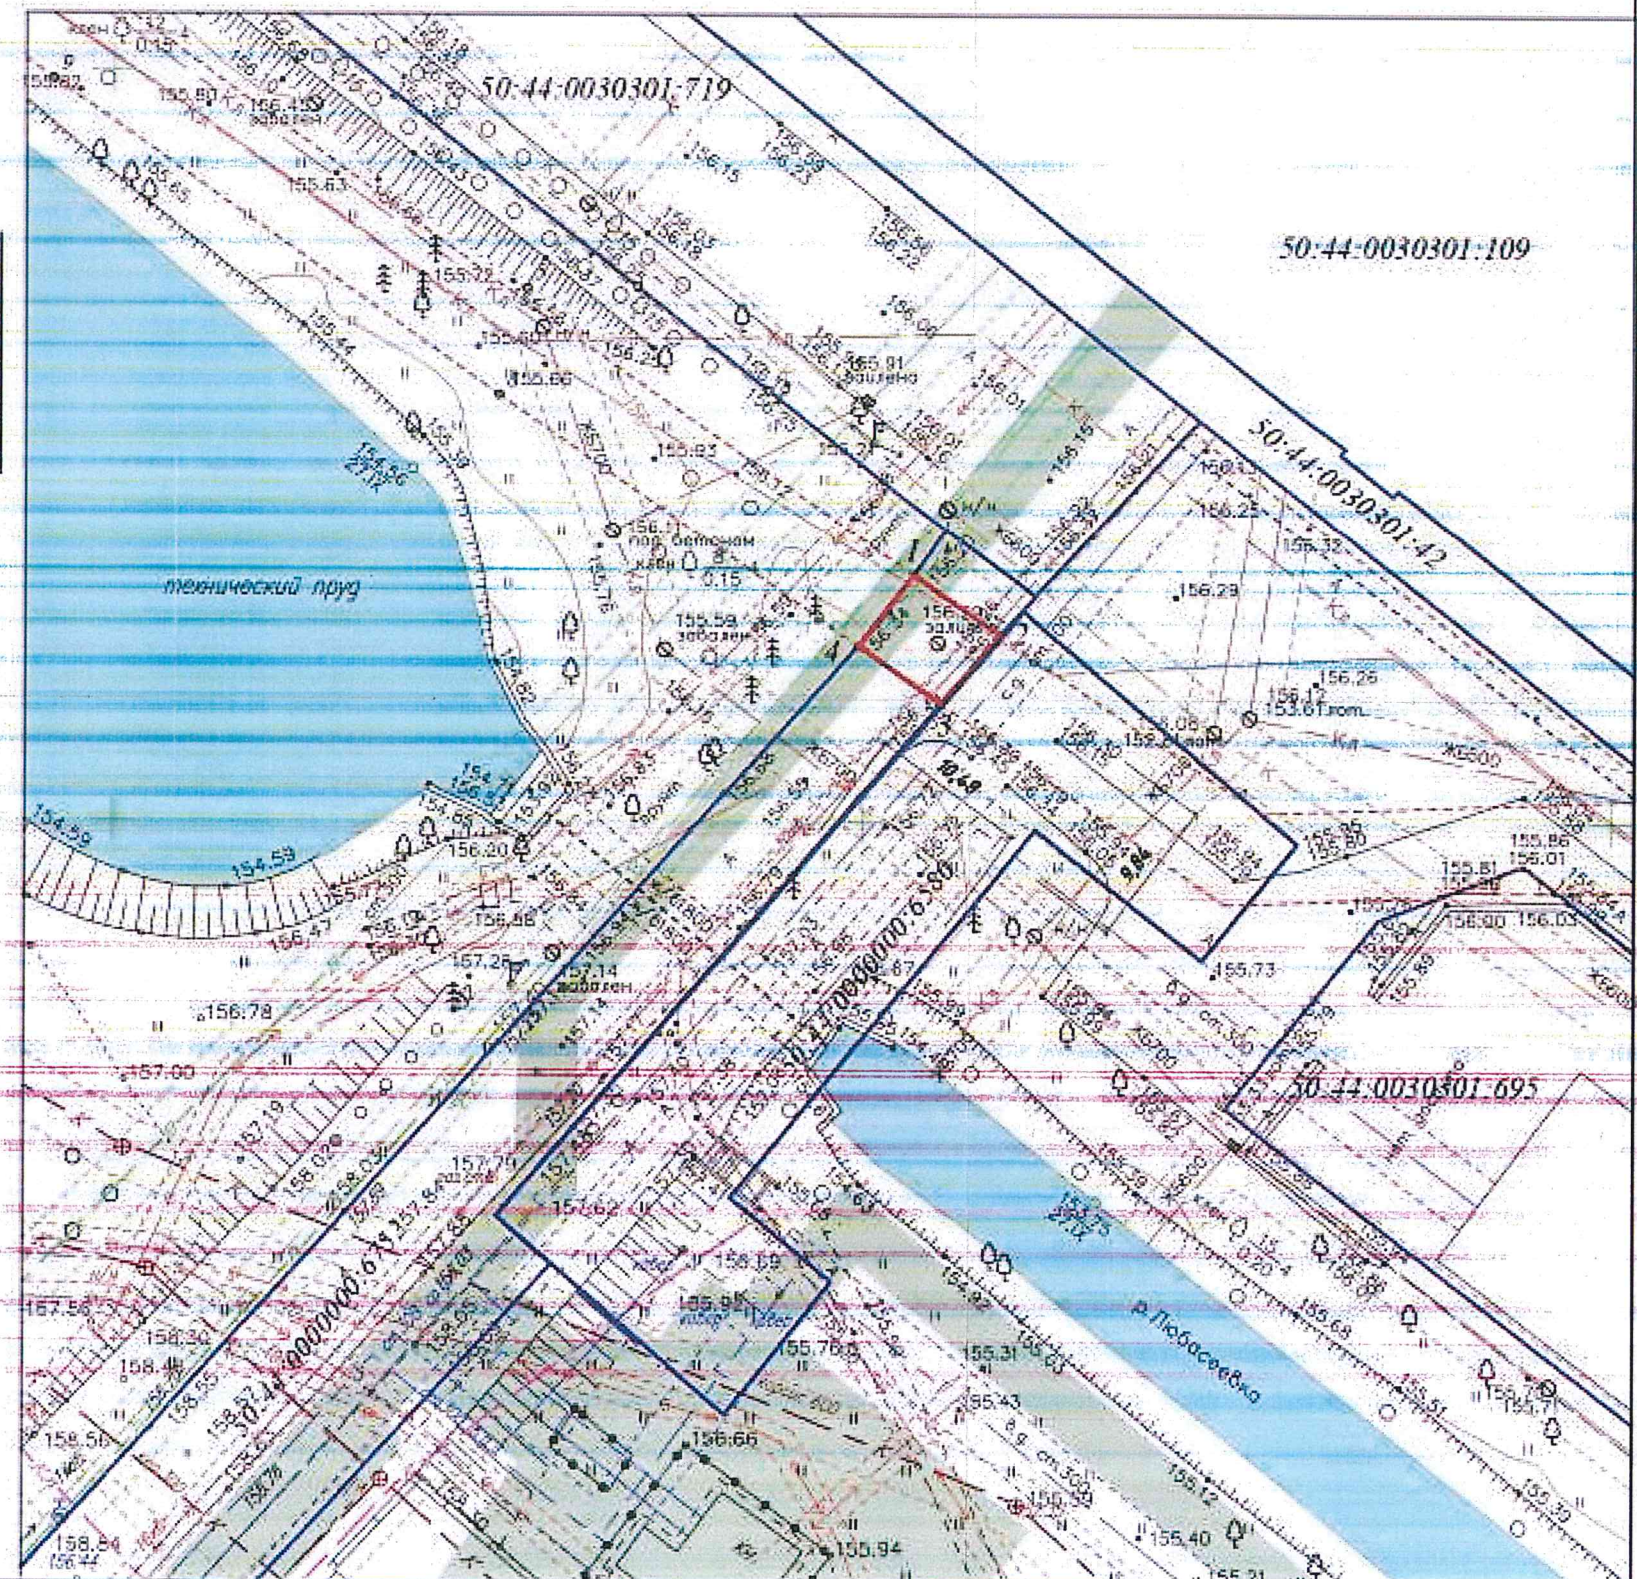

Масштаб 1:500