


Утверждена

посетковским администрация
(наименование документа об утверждении, включая наименования органов государственной власти или
городского округа Фредино
органов местного самоуправления, принявших решение об утверждении схемы или
подписавших соглашение о перераспределении земельных участков)

от *01.10.2024* № *975*

Схема расположения земельного участка или земельных участков на кадастровом плане территории

Обозначение характерных точек границ	Площадь: 18 кв.м	
	Координаты, м (система координат МСК-50, зона 2)	
	X	Y
н1	491889.38	2224789.83
н2	491888.64	2224783.88
н3	491891.62	2224783.50
н4	491892.36	2224789.46
н1	491889.38	2224789.83

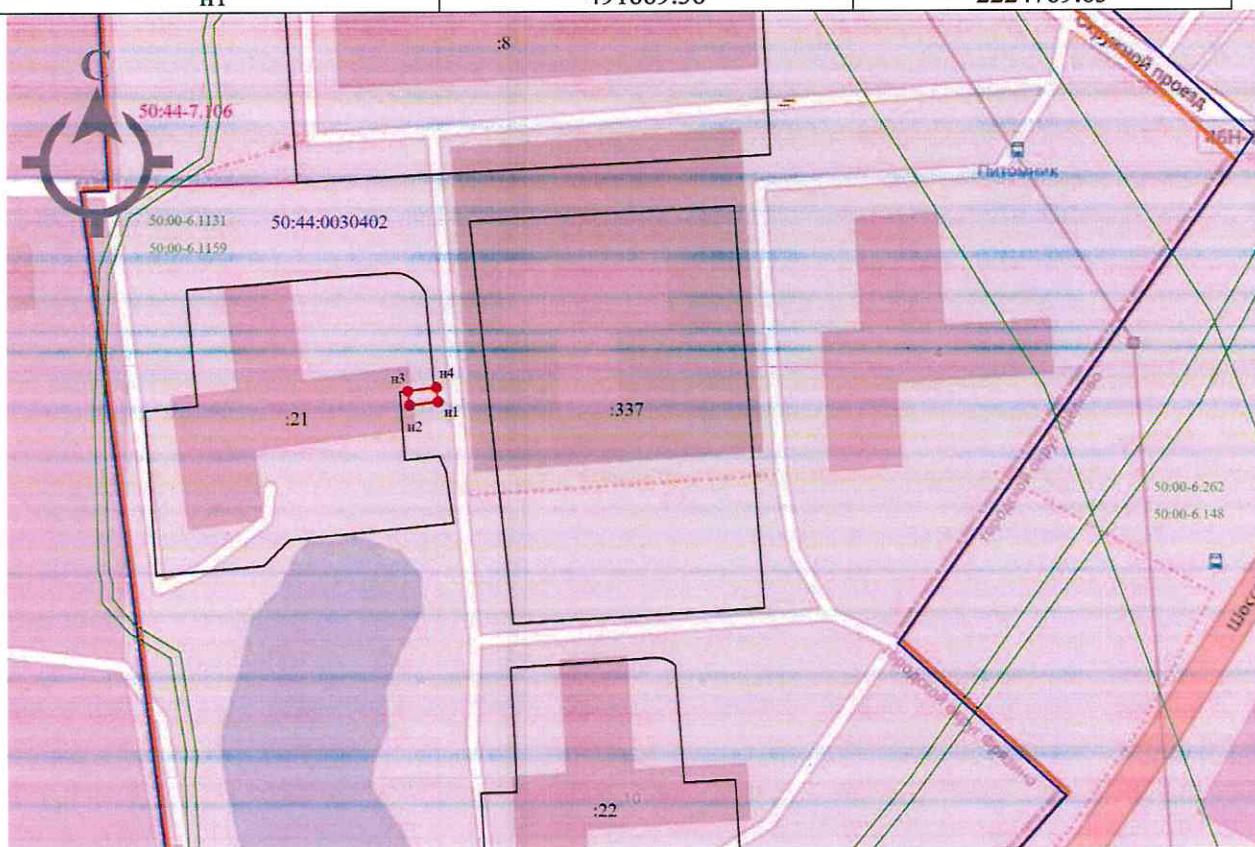

Масштаб 1:1500

•	- характерная точка границы, сведения о которой позволяют однозначно определить ее положение
	- граница образуемого участка
50:44:0030402	- граница кадастрового деления и обозначение кадастровых кварталов
:50	- граница и обозначение существующих участков
50:44-7.123	- граница и обозначение зон с особым режимом использования
50:00-6.1685	- граница и обозначение зон с особым режимом использования