ВНЕСЕНИЕ ИЗМЕНЕНИЙ В ГЕНЕРАЛЬНЫЙ ПЛАН ГОРОДСКОГО ОКРУГА ФРЯЗИНО МОСКОВСКОЙ ОБЛАСТИ ПРИМЕНИТЕЛЬНО К ЧАСТИ НАСЕЛЕННОГО ПУНКТА Г. ФРЯЗИНО

КАРТА СУЩЕСТВУЮЩЕГО ИСПОЛЬЗОВАНИЯ ТЕРРИТОРИИ

УСЛОВНЫЕ ОБОЗНАЧЕНИЯ

Границы

- городского округа Фрязино Московской области
- населенных пунктов (утвержденные)
- разработки генерального плана *

* Территории и объекты вне границ разработки отображены в информационных целях и не являются предметом утверждения настоящего генерального плана

- земельных участков, поставленных на кадастровый учет

Территории

- транспортной инфраструктуры

Поверхностные водные объекты

- Земли, покрытые поверхностными водами
- Водоток (река, ручей, канал)
- Труба

Значение

- федеральное значение
- региональное значение
- иное значение

Объекты единой государственной системы предупреждения и ликвидации чрезвычайных ситуаций

- 112 — Аварийно-спасательные службы и (или) аварийно-спасательные формирования (существующие)

Существующие объекты транспортной инфраструктуры

Объекты обслуживания и хранения автомобильного транспорта

- Станция автозаправочная, станция электрозарядная
- Станция технического обслуживания
- P — Стоянка (парковка) автомобилей

Остановочные пункты общественного пассажирского транспорта

- A — Остановочный пункт

Существующие линейные объекты транспортной инфраструктуры

Автомобильные дороги

- регионального или межмуниципального значения
- местного значения

Улично-дорожная сеть городского населенного пункта

- Улицы и дороги местного значения

Железнодорожные пути

- федерального значения (общего пользования)
- частные и иные (необщего пользования)

Существующие объекты инженерной инфраструктуры

Электрические подстанции

- Электрическая подстанция 110 кВ
- Трансформаторная подстанция (ТП)

Объекты добычи и транспортировки газа

- Пункт редуцирования газа (ПРГ)

Объекты теплоснабжения

- Источник тепловой энергии

Объекты водоотведения

- Канализационная насосная станция (КНС)

Объекты связи

- Автоматическая телефонная станция

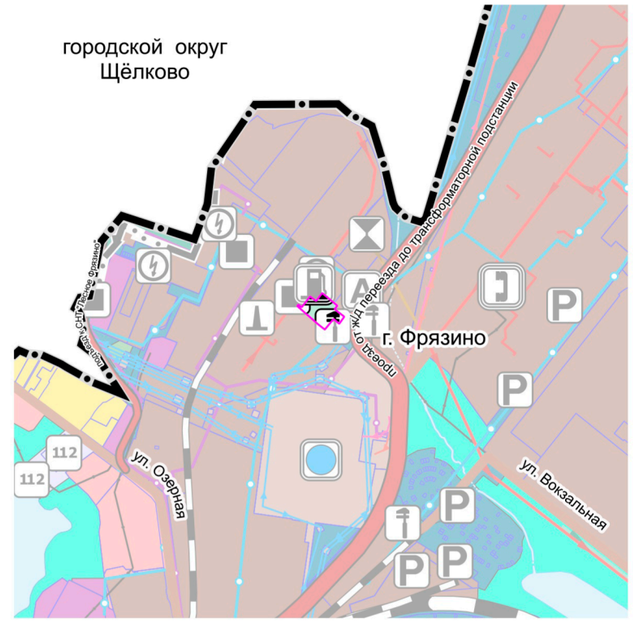

Существующие линейные объекты инженерной инфраструктуры

федерального значения

- Линия связи

регионального или межмуниципального значения

- Линии электропередачи 110 кВ
- Линии электропередачи 35 кВ

местного значения

- Линии электропередачи 10 кВ
- Газопровод распределительный среднего давления
- Теплопровод распределительный (квартальный)
- Водопровод
- Канализация самотечная
- Канализация напорная
- Канализация дождевая самотечная закрытая

Должность	ФИО	Подпись	Дата	Договор № 366-2025-Э от 21-07-2025			
Руководитель МГП	Богачев П.С.			Московская область, городской округ Фрязино			
Начальник отдела № 3 МГП	Макаров Н.В.						
Начальник отдела № 1 МГП	Хирина Н.В.						
Вед. инженер отдел № 1 МГП	Бахмутова К.В.			Внесение изменений в генеральный план городского округа Фрязино Московской области применительно к части населенного пункта г. Фрязино	Стадия	Лист	Листов
					ГП	2.2	7
				Карта существующего использования территории Масштаб 1:10000	НИиПИ градостроительства **ГАУ МО «НИиПИ градостроительства»**		
Проверил	Макаров Н.В.						