

Утверждено

наставлением

Администрации городского
(наименование документа об утверждении, включая наименования органов государственной
власти или

округа Фрязино

органов местного самоуправления, принявших решение об утверждении схемы или
подписавших соглашение о перераспределении земельных участков)

от

14.03.2025

№

228

ОПИСАНИЕ ГРАНИЦ ПУБЛИЧНОГО СЕРВИТУТА

Публичный сервитут для строительства, реконструкции, эксплуатации капитального ремонта линейного
объекта: «Газопровод высокого давления $P \leq 0,6$ МПа»

(наименование объекта, местоположение границ которого описано (далее - объект))

Раздел 1

Сведения об объекте

№ п/п	Характеристики объекта	Описание характеристик
1	2	3
1	Местоположение объекта	Московская область, г Фрязино
2	Площадь объекта $\pm$ величина погрешности определения площади ($P \pm \Delta P$)	$467 \text{ м}^2 \pm 8 \text{ м}^2$
3	Иные характеристики объекта	

Раздел 2

Сведения о местоположении границ объекта					
1. Система координат МСК-50, зона 2					
2. Сведения о характерных точках границ объекта					
Обозначение характерных точек границ	Координаты, м		Метод определения координат характерной точки	Средняя квадратическая погрешность положения характерной точки (Mt), м	Описание обозначения точки на местности (при наличии)
	X	Y			
1	2	3	4	5	6
1	492 651,42	2 223 686,88	Метод спутниковых геодезических измерений (определений)	0,10	—
2	492 654,53	2 223 689,40		0,10	
3	492 584,78	2 223 775,30		0,10	
4	492 576,58	2 223 769,79		0,10	
5	492 579,04	2 223 766,63		0,10	
6	492 583,98	2 223 769,94		0,10	
1	492 651,42	2 223 686,88		0,10	
3. Сведения о характерных точках части (частей) границы объекта					
1	2	3	4	5	6
—	—	—	—	—	—

Раздел 3

Сведения о местоположении измененных (уточненных) границ объекта


1. Система координат МСК-50, зона 2

2. Сведения о характерных точках границ объекта

Обозначение характерных точек границы	Существующие координаты, м		Измененные (уточненные) координаты, м		Метод определения координат характерной точки	Средняя квадратическая погрешность положения характерной точки (Mt), м	Описание обозначения точки на местности (при наличии)
	X	Y	X	Y			
1	2	3	4	5	6	7	8
—	—	—	—	—	—	—	—
3. Сведения о характерных точках части (частей) границы объекта							
1	2	3	4	5	6	7	8
—	—	—	—	—	—	—	—

Раздел 4

Схема границ публичного сервитута

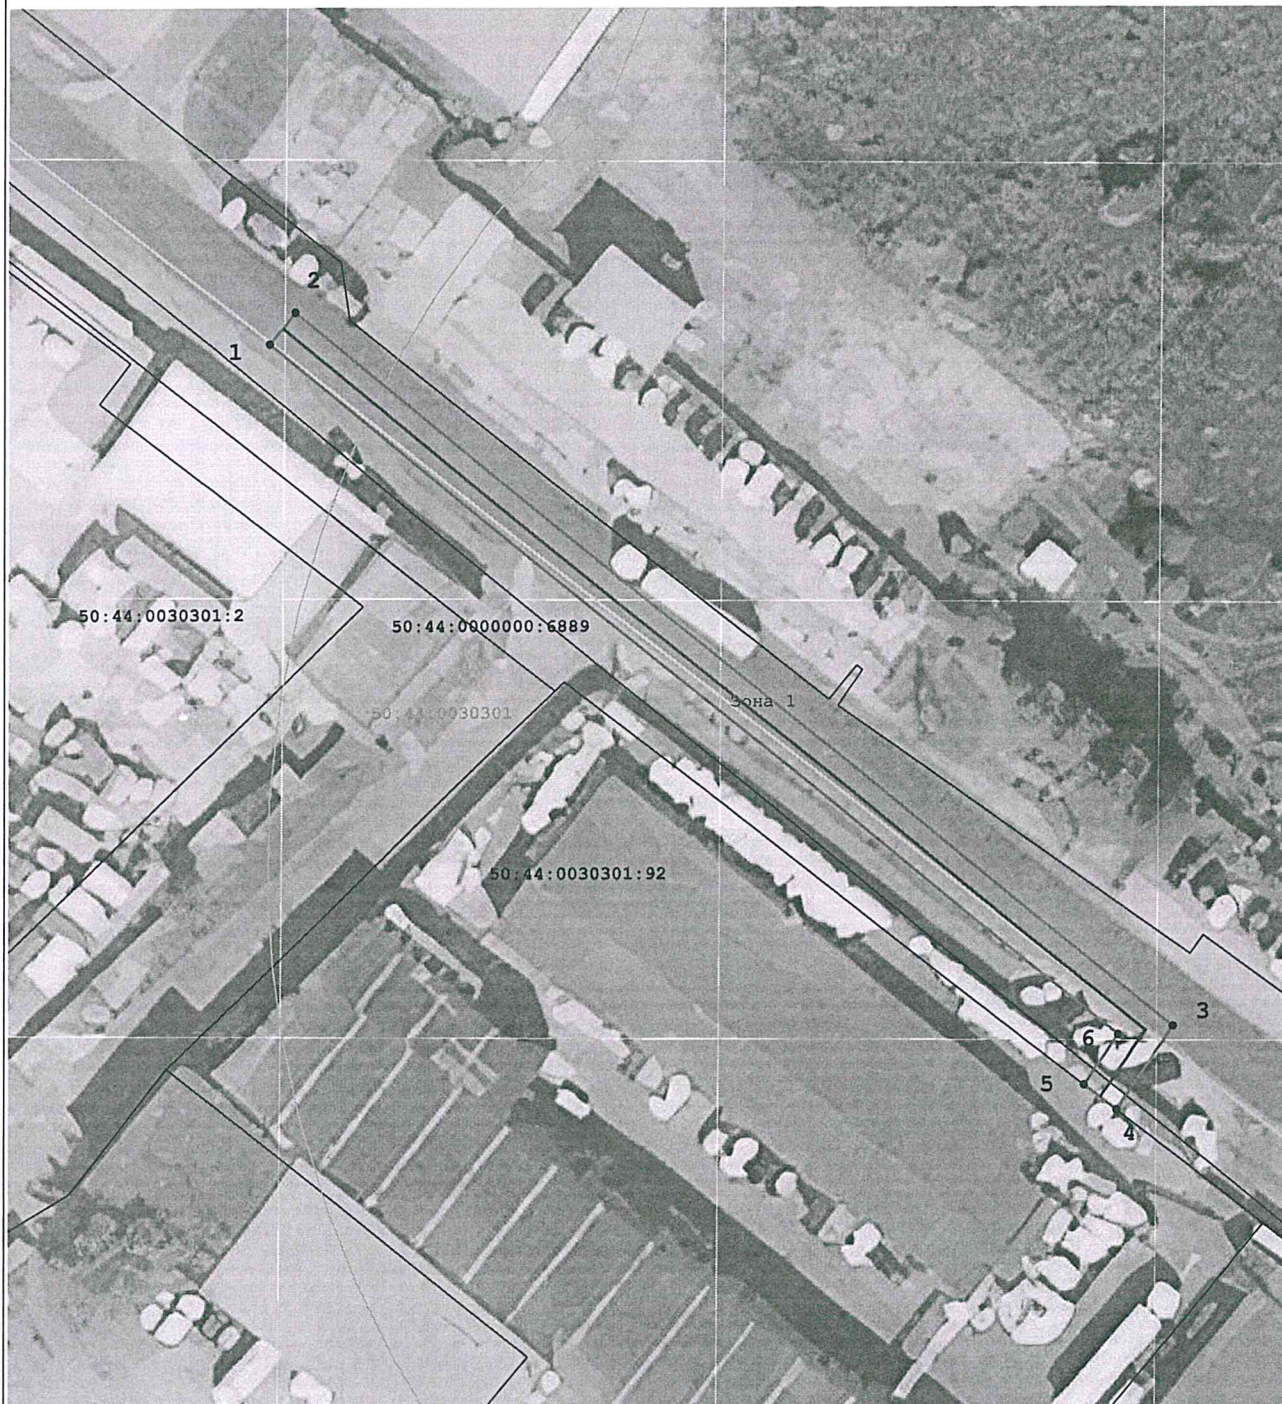

Масштаб 1:500

Используемые условные знаки и обозначения:

- Существующие земельные участки по сведениям ЕГРН
- Границы публичного сервитута
- Характерная точка границ публичного сервитута
- 50:04:0080401:14 — Кадастровый номер земельного участка
- Проектное местоположение инженерного сооружения
- 50:14:0030417 — Обозначение кадастрового квартала

Подпись _____

Дата « 24 » апреля 20 24 г.

Место для оттиска печати (при наличии) лица, составившего описание местоположения границ объекта

