

СХЕМА РАСПОЛОЖЕНИЯ ГРАНИЦ СЕРВИТУТА  
на кадастровом плане территории

Объект: сети водоотведения.

ХАРАКТЕРИСТИКА ЗЕМЕЛЬ:

кадастровый номер земельного участка: 50:44:0000000:6743

ОПИСАНИЕ МЕСТОПОЛОЖЕНИЯ:

Российская Федерация, Московская обл., городской округ Фрязино,  
г. Фрязино, ул. Вокзальная, з/у 2д

КАТЕГОРИЯ ЗЕМЕЛЬ: земли населенных пунктов

Вид разрешенного использования:

земельные участки (территории) общего пользования;

Контракт 2123187308432412208212642/11/220128000196-2/зК22 от 26.07.2022 года

ЦЕЛЬ ИСПОЛЬЗОВАНИЯ ЗЕМЕЛЬ: Реконструкция сетей ливневой канализации  
с устройством локальных очистных сооружений поверхностных (дождевых, талых  
и поливомоечных) стоков с территории АО "НПП "Исток" им. Шокина"

ОБЩАЯ ПЛОЩАДЬ, ПРЕДПОЛАГАЕМЫХ К ИСПОЛЬЗОВАНИЮ ЗЕМЕЛЬ: 107 кв.м.,

Координаты характерных точек границ территории:

№ знака	Координаты		Дирекционные углы	Длины линий
	X	Y		
1	491 841,98	2 222 822,26	128° 30' 07"	15,31
2	491 832,45	2 222 834,24	218° 19' 39"	7,00
3	491 826,96	2 222 829,90	308° 28' 46"	15,38
4	491 836,53	2 222 817,86	38° 54' 55"	7,00
1	491 841,98	2 222 822,26		

ОПИСАНИЕ СМЕЖНЫХ ЗЕМЛЕПОЛЬЗОВАТЕЛЕЙ:

от т.1 до т.2 - земельный участок кад. № 50:44:0000000:6743

(земельный участки (территории) общего пользования

от т.2 до т.3 - земли неразграниченной государственной собственности

от т.3 до т.4 - земельный участок кад. № 50:44:0000000:6743

(земельный участки (территории) общего пользования

от т.4 до т.1 - земли неразграниченной государственной собственности

УСЛОВНЫЕ ОБОЗНАЧЕНИЯ:

К — существующая канализация

К<sub>п</sub> — проектируемая канализация (Д=1000мм)

— границы территории предполагаемой к использованию (охранная зона)

— границы земельных участков, сведения о которых содержатся в ЕГРН

50:44:0000000:6743 кадастровый номер земельного участка в границах кадастрового квартала.

• 1 обозначение характерной точки границы земельного участка

50:44:0030301 кадастровый номер кадастрового квартала

--- охранная зона кабеля связи (2м)

--- охранная зона электрокабеля (2м)

--- охранная зона канализации, том числе ливневой (4м)

Заявитель  
Временный генеральный директор  
АО "НПП "ИСТОК" ИМ. ШОКИНА"



В.С. Добров


202 год.

Утверждена  
постановлением администрации  
(наименование документа об утверждении, включая наименования органов  
городского округа Фрязино  
государственной власти или органов местного самоуправления, принявшего

решение об утверждении схемы или подписавших соглашение о перераспределении

земельных участков)

от 30.06.2023 № 603

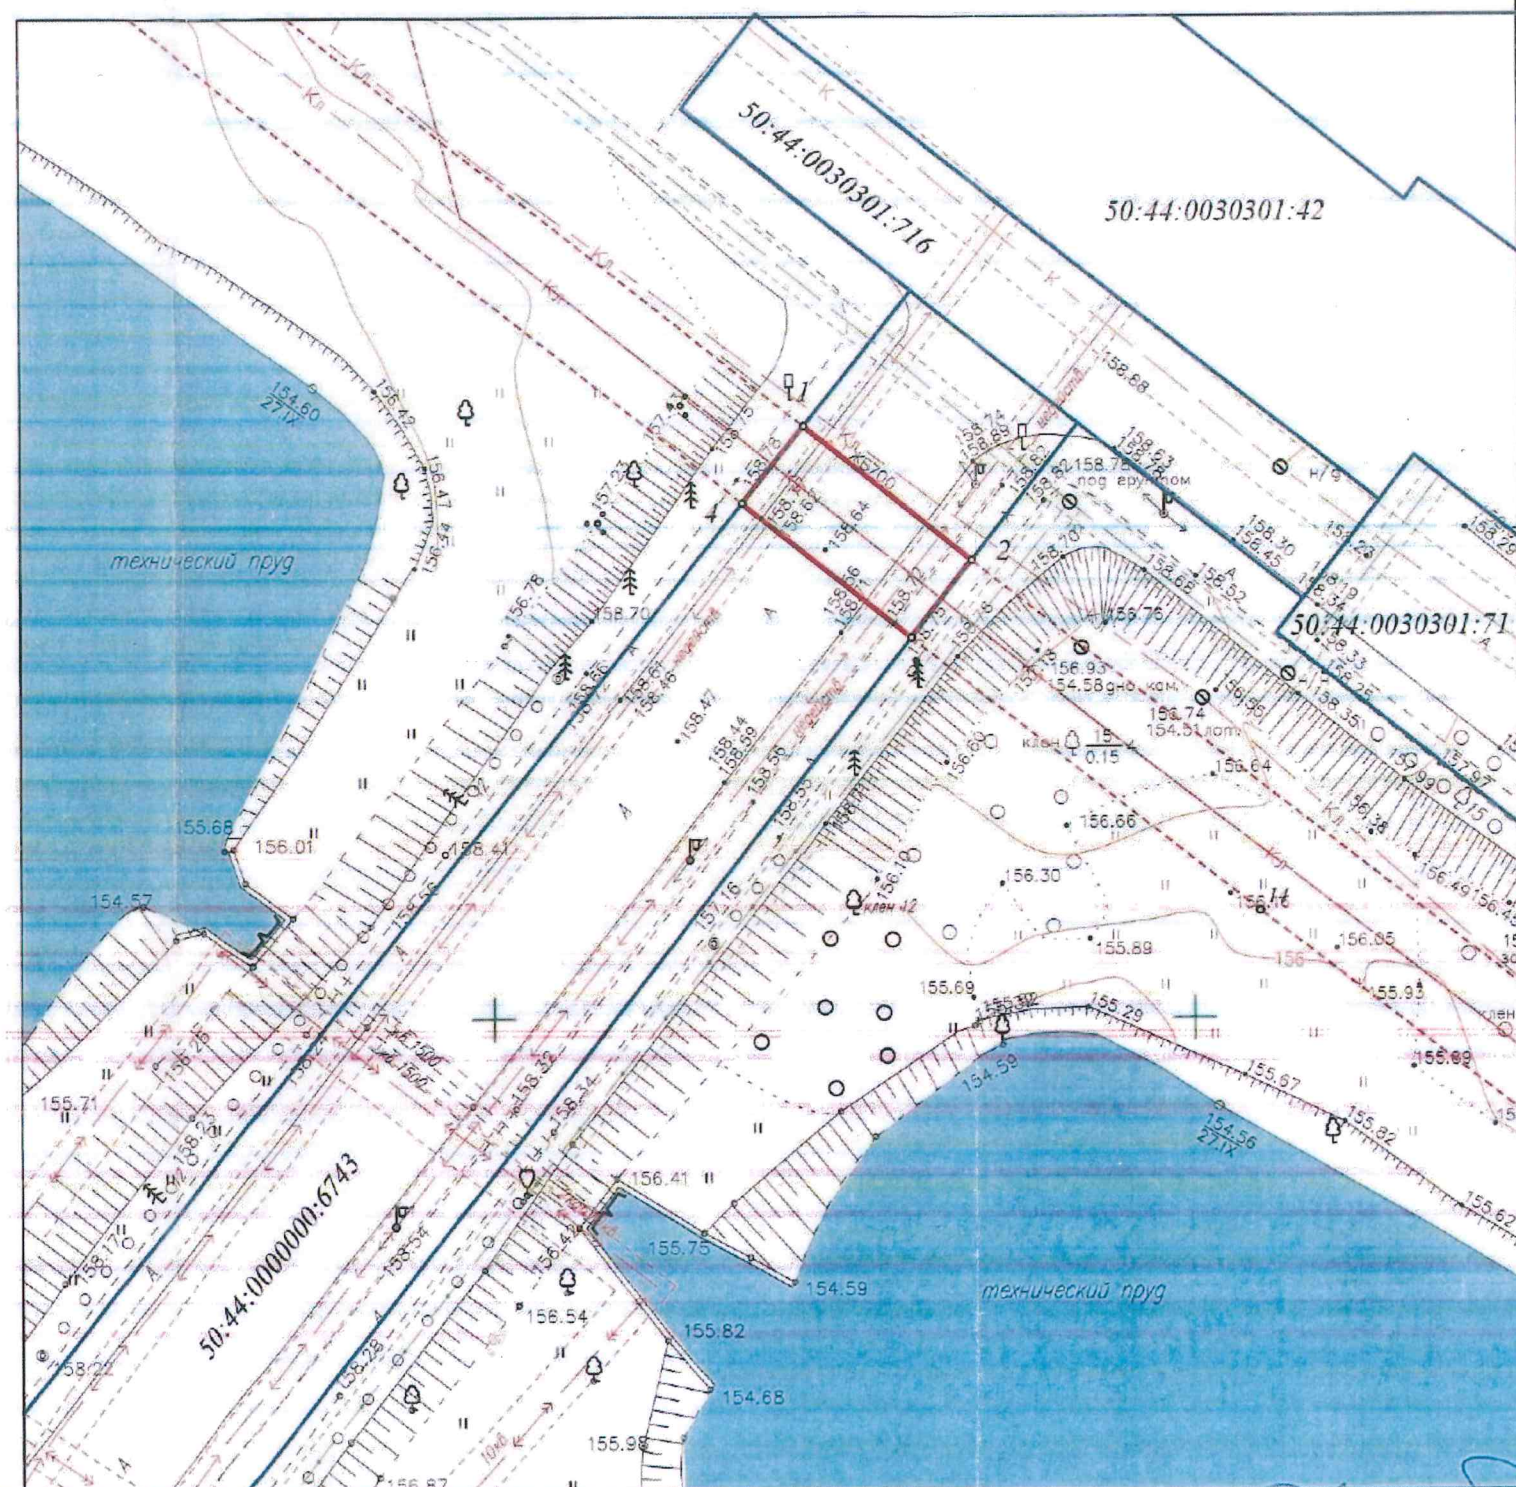

Лавренко Л.Б.

Корень