


Схема организации движения и ограждения места производства работ по демонтажу башенного крана на ул.Центральная г.Фрязино

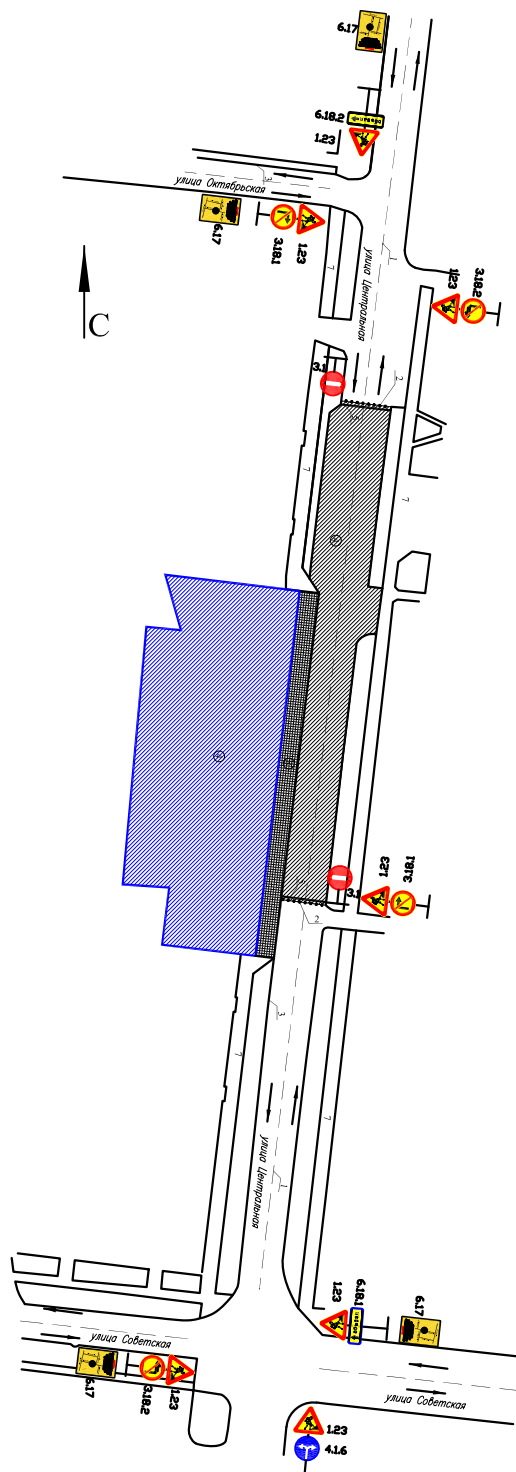

Взам.инвN

Подпись и дата

Инв.N^о подл.