

Организация движения и объезда места производства работ на теплотрассе в непосредственной близости от проезжей части с последующим вскрытием дорожного полотна

Название организации: АО "Теплосеть"


Вид и характер дорожных работ: строительство теплотрассы

Ответственный за проведение дорожных работ: Волков С.М. 564-59-22

Ответственный за проведение земляных работ: Бабицкий С.П.

Утверждаю:  
Заместитель главы  
администрации г.Фрязино  
Г.Л.Лапугов

"\_\_" \_\_\_\_\_ 2019г.

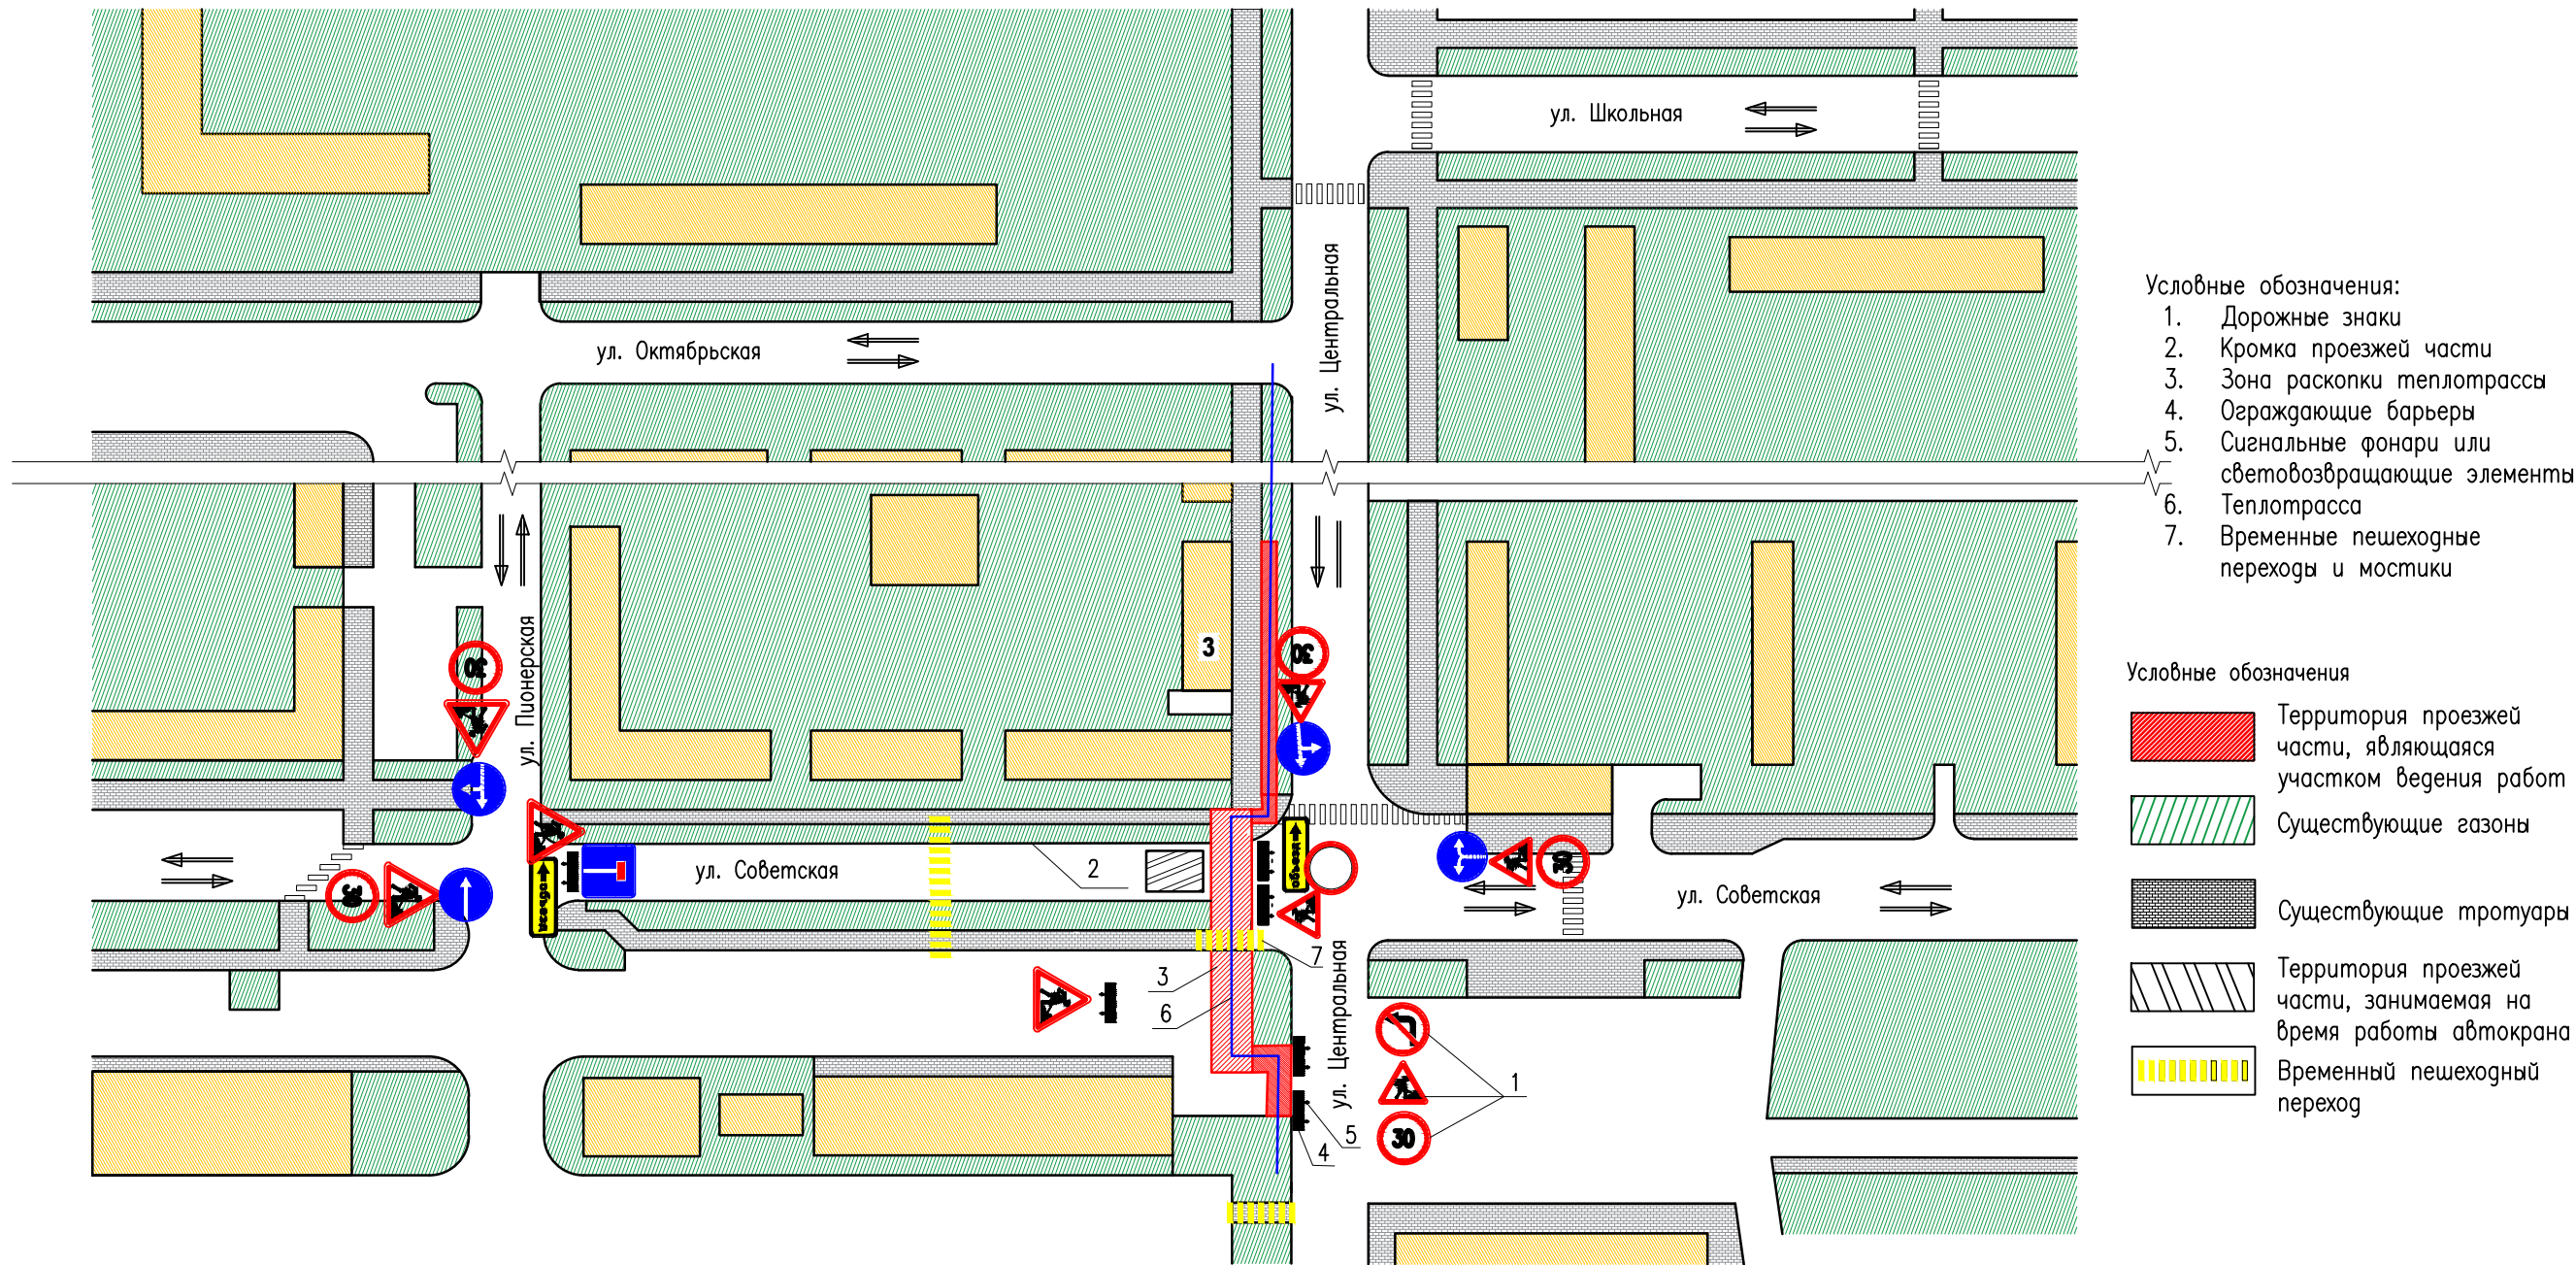

					АО Теплосеть
					Московская область, г. Фрязино, ул. Центральная
Изм.	Кол.	Лист. № док.	Подп.	Дата	Строительство трассы теплоснабжения от УТ179 до границы земельного участка квартала №9 по ул.Центральная-Советская-Пионерская-Октябрьская
Гл. инженер		Пивоваров С.П.			Схема организации дорожного движения
Рук. подразд.					Перекрытие ул. Советская от дома №8 до дома № 12
Разработал		Волков С.М.			