


Г. Фрязино, ул. Лесная, д. 5

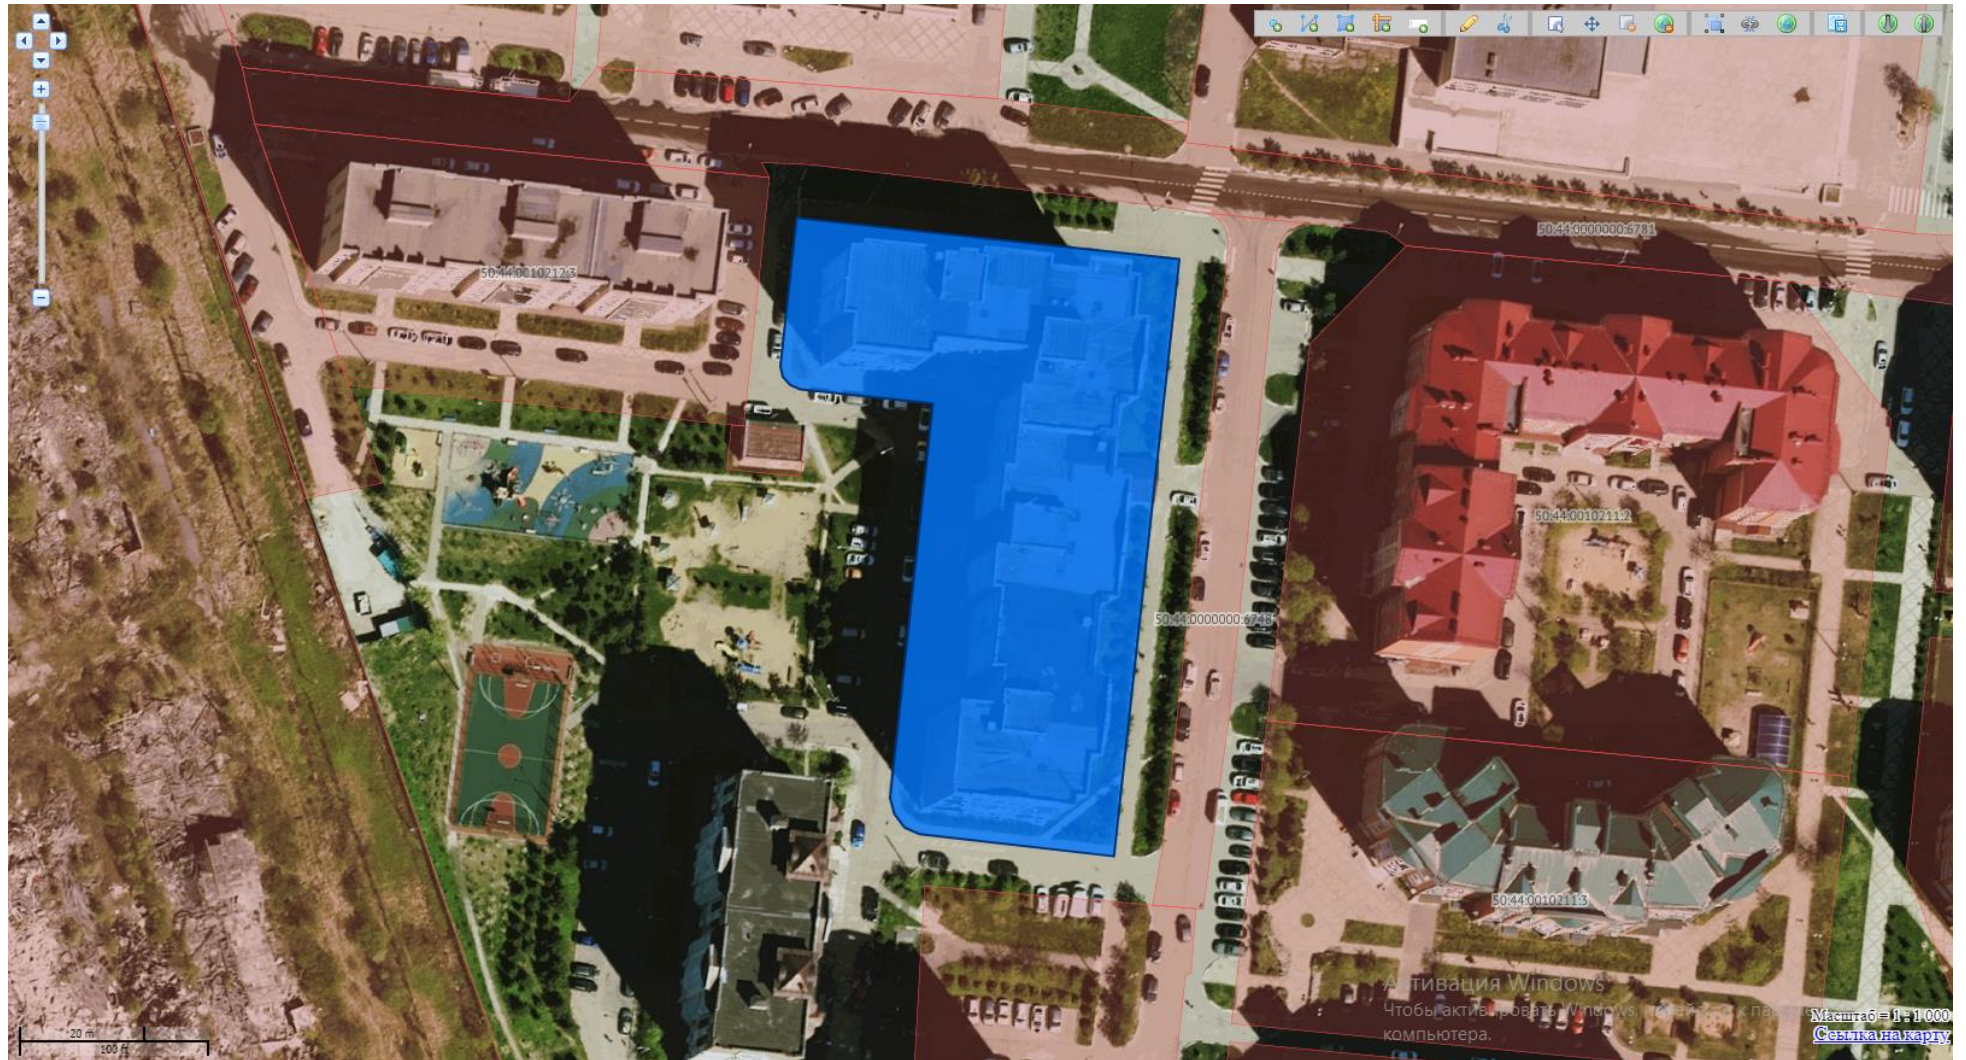

Утверждена

(наименование документа об утверждении, включая наименования

органов государственной власти и органов местного

самоуправления, принявших решение об утверждении схемы

или подписавших согласование о перераспределении земельных участков)

от №

Схема расположения земельного участка
на кадастровом плане территории

Условный номер земельного участка: 50:44:0010212 :ЗУ1					
Площадь земельного участка: 4396 кв.м.					
Обозначение характерных точек границ	Система координат МСК-50, зона 2		Обозначение характерных точек границ	Система координат МСК-50, зона 2,м	
	X	Y		X	Y
1	490 920,22	2 222 410,91	8	490 889,68	2 222 433,12
2	490 913,08	2 222 473,72	9	490 892,13	2 222 411,39
3	490 815,34	2 222 462,35	10	490 892,87	2 222 409,65
4	490 819,16	2 222 430,43	11	490 894,20	2 222 408,49
5	490 820,27	2 222 428,02	12	490 895,94	2 222 408,11
6	490 822,50	2 222 426,34	1	490 920,22	2 222 410,91
7	490 825,15	2 222 425,66			



Условные обозначения:

- граница испрашиваемого земельного участка

- граница кадастрового квартала

50:14:0020313

- номер кадастрового квартала

:125

- кадастровый номер земельного участка

- граница земельного участка сведения о которой имеются в ЕГРН

105-427

- обозначение ОКС

Информация о зонах с особыми условиями использования: -

Информация об образуемом земельном участке:
расположенного по адресу: **Московская область, городской округ Фрязино, г. Фрязино, ул. Лесная**

категория земель: **Земли населенных пунктов**

вид разрешенного использования: **- 2.6 Многоэтажная жилая застройка (высотная застройка)**