


Концепция формирования
нового общественного пространства
(пешеходной зоны) на ул. Вокзальная




МЕСТОПОЛОЖЕНИЕ ОБЪЕКТА

Местоположение объекта благоустройства в Московской области

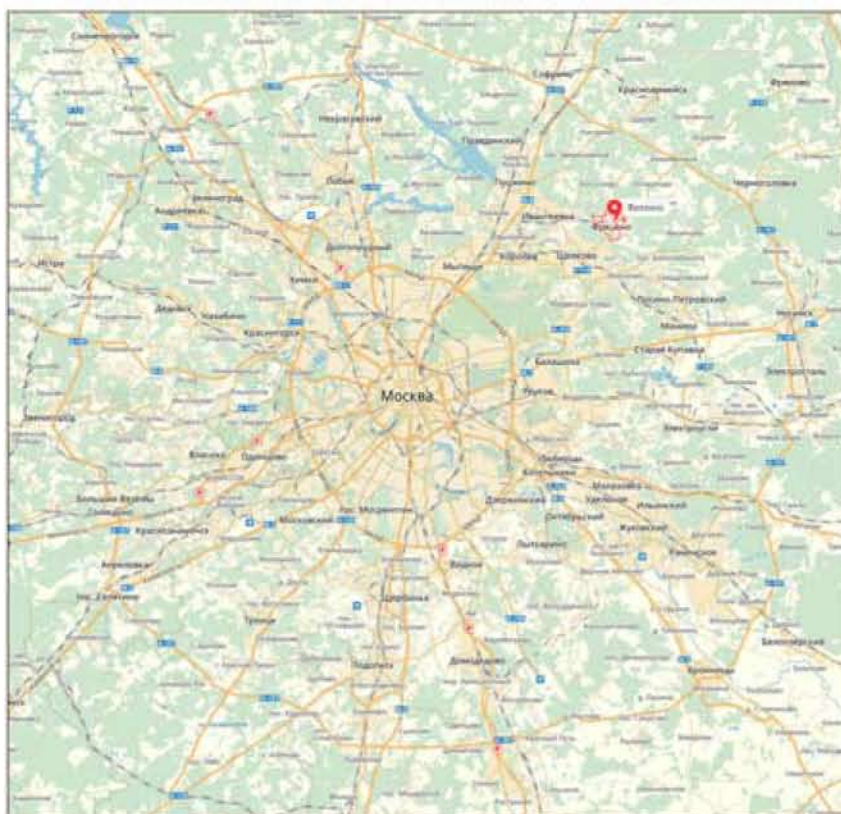

Местоположение объекта благоустройства в городе Фрязино

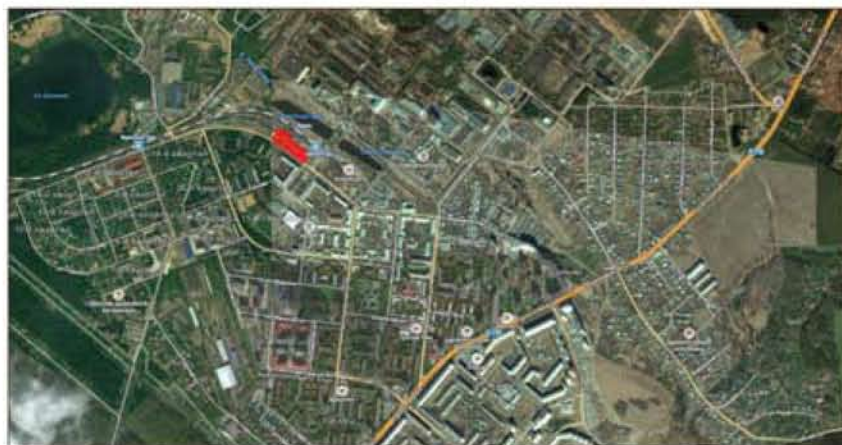

Местоположение объекта благоустройства в районе города Фрязино

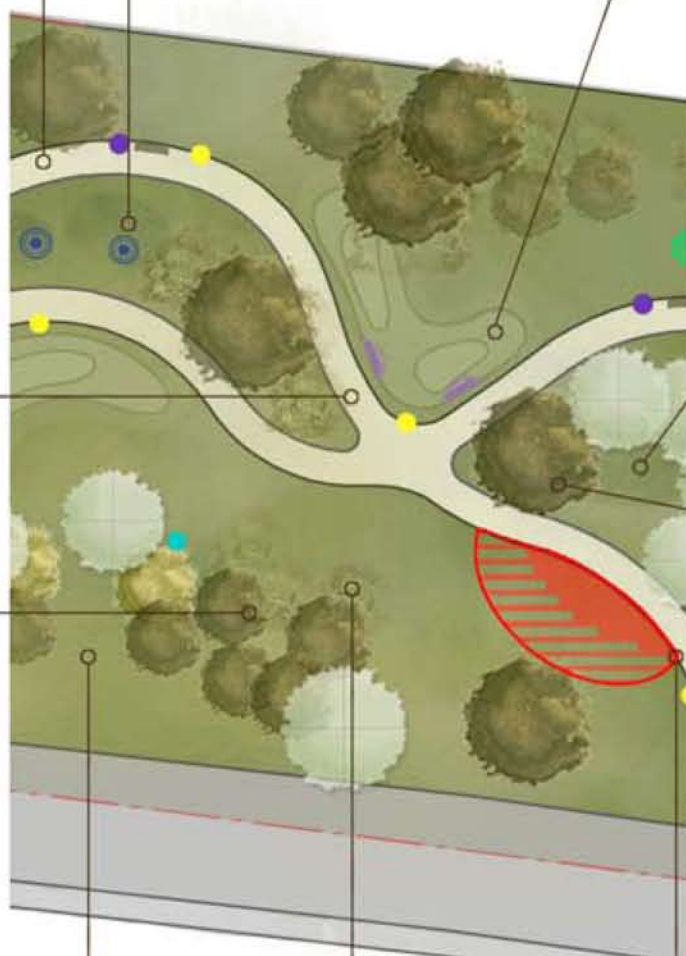


СХЕМА БЛАГОУСТРОЙСТВА И ОЗЕЛЕНЕНИЯ ОБЩЕСТВЕННОГО ПРОСТРАНСТВА (ПЕШЕХОДНОЙ ЗОНЫ)



СХЕМА БЛАГОУСТРОЙСТВА И ОЗЕЛЕНЕНИЯ ОБЩЕСТВЕННОГО ПРОСТРАНСТВА (ПЕШЕХОДНОЙ ЗОНЫ)

Фрагменты. Дорожно-тропиночная сеть. Озеленение.



ВАРИАНТЫ ОФОРМЛЕНИЯ ЛАНДШАФТА ПЕШЕХОДНЫЕ ДОРОЖКИ

Оформление лестницы



Пешеходная дорожка (гранитный отсев)



Формообразование дорожек



Элемент геопластики/холм



Стык пешеходных дорожек и газона



ВАРИАНТЫ ОФОРМЛЕНИЯ ЛАНДШАФТА ОЗЕЛЕНЕНИЕ 1

Массивы декоративных кустарников



Композиции из деревьев разных сортов на главной площади



Многоярусная древесно-кустарниковая композиция



Стриженные массивы



Лукайки



ВАРИАНТЫ ОФОРМЛЕНИЯ ЛАНДШАФТА ОЗЕЛЕНЕНИЕ 2

Ива пурпурная



Спиррей Биллада



Клён красный „Red sunset“



Черёмуха Маака



Берёза Жакмана



Роза морщинистая



Чебушник венчатый



СХЕМА БЛАГОУСТРОЙСТВА И ОЗЕЛЕНЕНИЯ ОБЩЕСТВЕННОГО ПРОСТРАНСТВА (ПЕШЕХОДНОЙ ЗОНЫ)

Фрагменты благоустройства. Малые архитектурные формы



ЭЛЕМЕНТЫ БЛАГОУСТРОЙСТВА

Зона отдыха „геометрия“



Зона WiFi



Парковая скамейка (1 вариант)



Парковая скамейка (2 вариант)



Скамейка-холм



1 вариант

ЭКО-ДЕТСКАЯ ПЛОЩАДКА

3 вариант




2 вариант

Урна



СХЕМА БЛАГОУСТРОЙСТВА И ОЗЕЛЕНЕНИЯ ОБЩЕСТВЕННОГО ПРОСТРАНСТВА (ПЕШЕХОДНОЙ ЗОНЫ)

Фрагмент схемы благоустройства с размещением
светильников и световых композиций

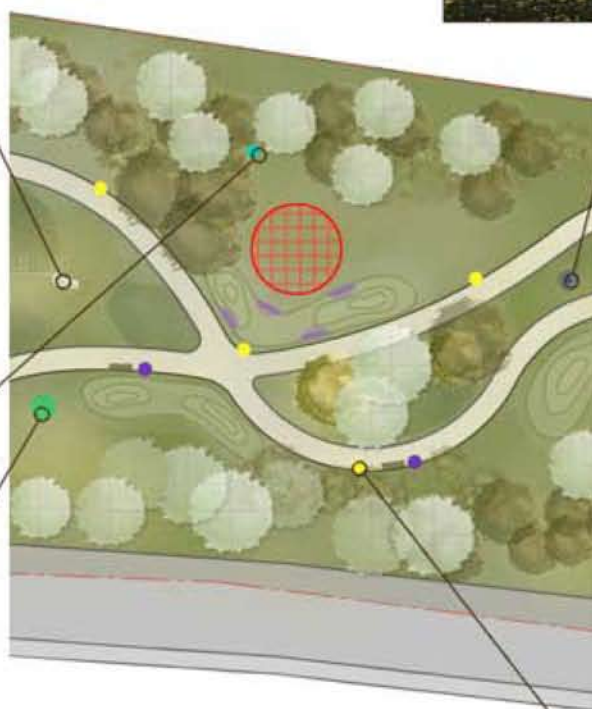

ОАиГ

(отдел архитектуры и градостроительства)

Московская область, г. Фрязино ул. Вокзальная
Схема благоустройства и озеленения общественного
пространства (пешеходной зоны). Фрагмент схемы благоустройства
с размещением светильников и световых композиций

ВАРИАНТЫ БЛАГОУСТРОЙСТВА ОСВЕЩЕНИЕ

Подсветка для деревьев



Светодиодный зонт



Светильник-лейка



Светильник-душ



Фонарь




СПЕЦИФИКАЦИЯ ПО БЛАГОУСТРОЙСТВУ И ОЗЕЛЕНЕНИЮ ОБЩЕСТВЕННОГО ПРОСТРАНСТВА (ПЕШЕХОДНОЙ ЗОНЫ)

№	Наименование	Ед. изм.	Кол-во	Цена (руб./шт.)	Фото	Контакты
1	Общая площадь общественного пространства:	кв.м.	7 515			
1.1	Дорожки	кв.м.	813			
1.2	Главная площадь	кв.м.	375			
1.3	Газон	кв.м.	6 327			
2.	Скамейка (1 вариант) дерево сосна	шт.	6	65 000		ООО „Столярис“ Москва, Шоссейная улица, 90, стр. 13 тел.: +7 (495) 744-74-82
3.	Скамейка (2 вариант) параметрическая, материал сосна	шт.	6	50 000		ООО „Столярис“ Москва, Шоссейная улица, 90, стр. 13 тел.: +7 (495) 744-74-82
4.	Скамейка-холм	шт.	6	88 000		ООО „Столярис“ Москва, Шоссейная улица, 90, стр. 13 тел.: +7 (495) 744-74-82
5.	Урна уличная РУ-5	шт.	10	12 600		ООО „Армия спорта“ Ленинская слобода БЦ Слободской тел.: +7 (800) 100-81-76
6.	Зона WiFi Аданат Скамейка «Пляж» Арт. sk004 Материал: металл и дерево (сосна)	шт.	3	25 800 руб/п.м.		Компания „Аданат“ тел.: +7(499) 393-31-00 info@adanatgroup.ru
7.	Зона отдыха „геометрия“ Параметрические лавочки	шт.	1	250 000		компания „Parametric ARCH“ тел.: +7(913)6418677 denhomyak@gmail.com
8.	Эко-детская площадка	шт.	1	600 000		ООО „Столярис“ Москва, Шоссейная улица, 90, стр. 13 тел.: +7 (495) 744-74-82
9.	Фонарь 3092710	шт.	21	34 600		ООО «ПКФ Комплекс» г. Москва, ул.Печорская, д.14 тел.: +7 (495) 961-28-55
Световые конструкции						
10.	Светодиодный зонтик	шт.	2	190 000		ООО «Айра» Санкт-Петербург, г. Пушкин, ул.Ленинградская, д.67, литер А тел.: 8 800 333 55 44

СПЕЦИФИКАЦИЯ ПО БЛАГОУСТРОЙСТВУ И ОЗЕЛЕНЕНИЮ ОБЩЕСТВЕННОГО ПРОСТРАНСТВА (ПЕШЕХОДНОЙ ЗОНЫ)

№	Наименование	Ед.изм.	Кол-во	Цена (руб./шт.)	Фото	Контакты
11	Светильник-лейка	шт.	3	45 600		ООО «Айра» Санкт-Петербург, г. Пушкин, ул.Ленинградская, д.67, литер А тел.:8 800 333 55 44
12	Светильник-душ	шт.	3	178 800		ООО «Айра» Санкт-Петербург, г. Пушкин, ул.Ленинградская, д.67, литер А тел.:8 800 333 55 44
13	Подсветка для деревьев RGB 100 Вт	шт.	30	15 000		ООО «Айра» Санкт-Петербург, г. Пушкин, ул.Ленинградская, д.67, литер А тел.:8 800 333 55 44

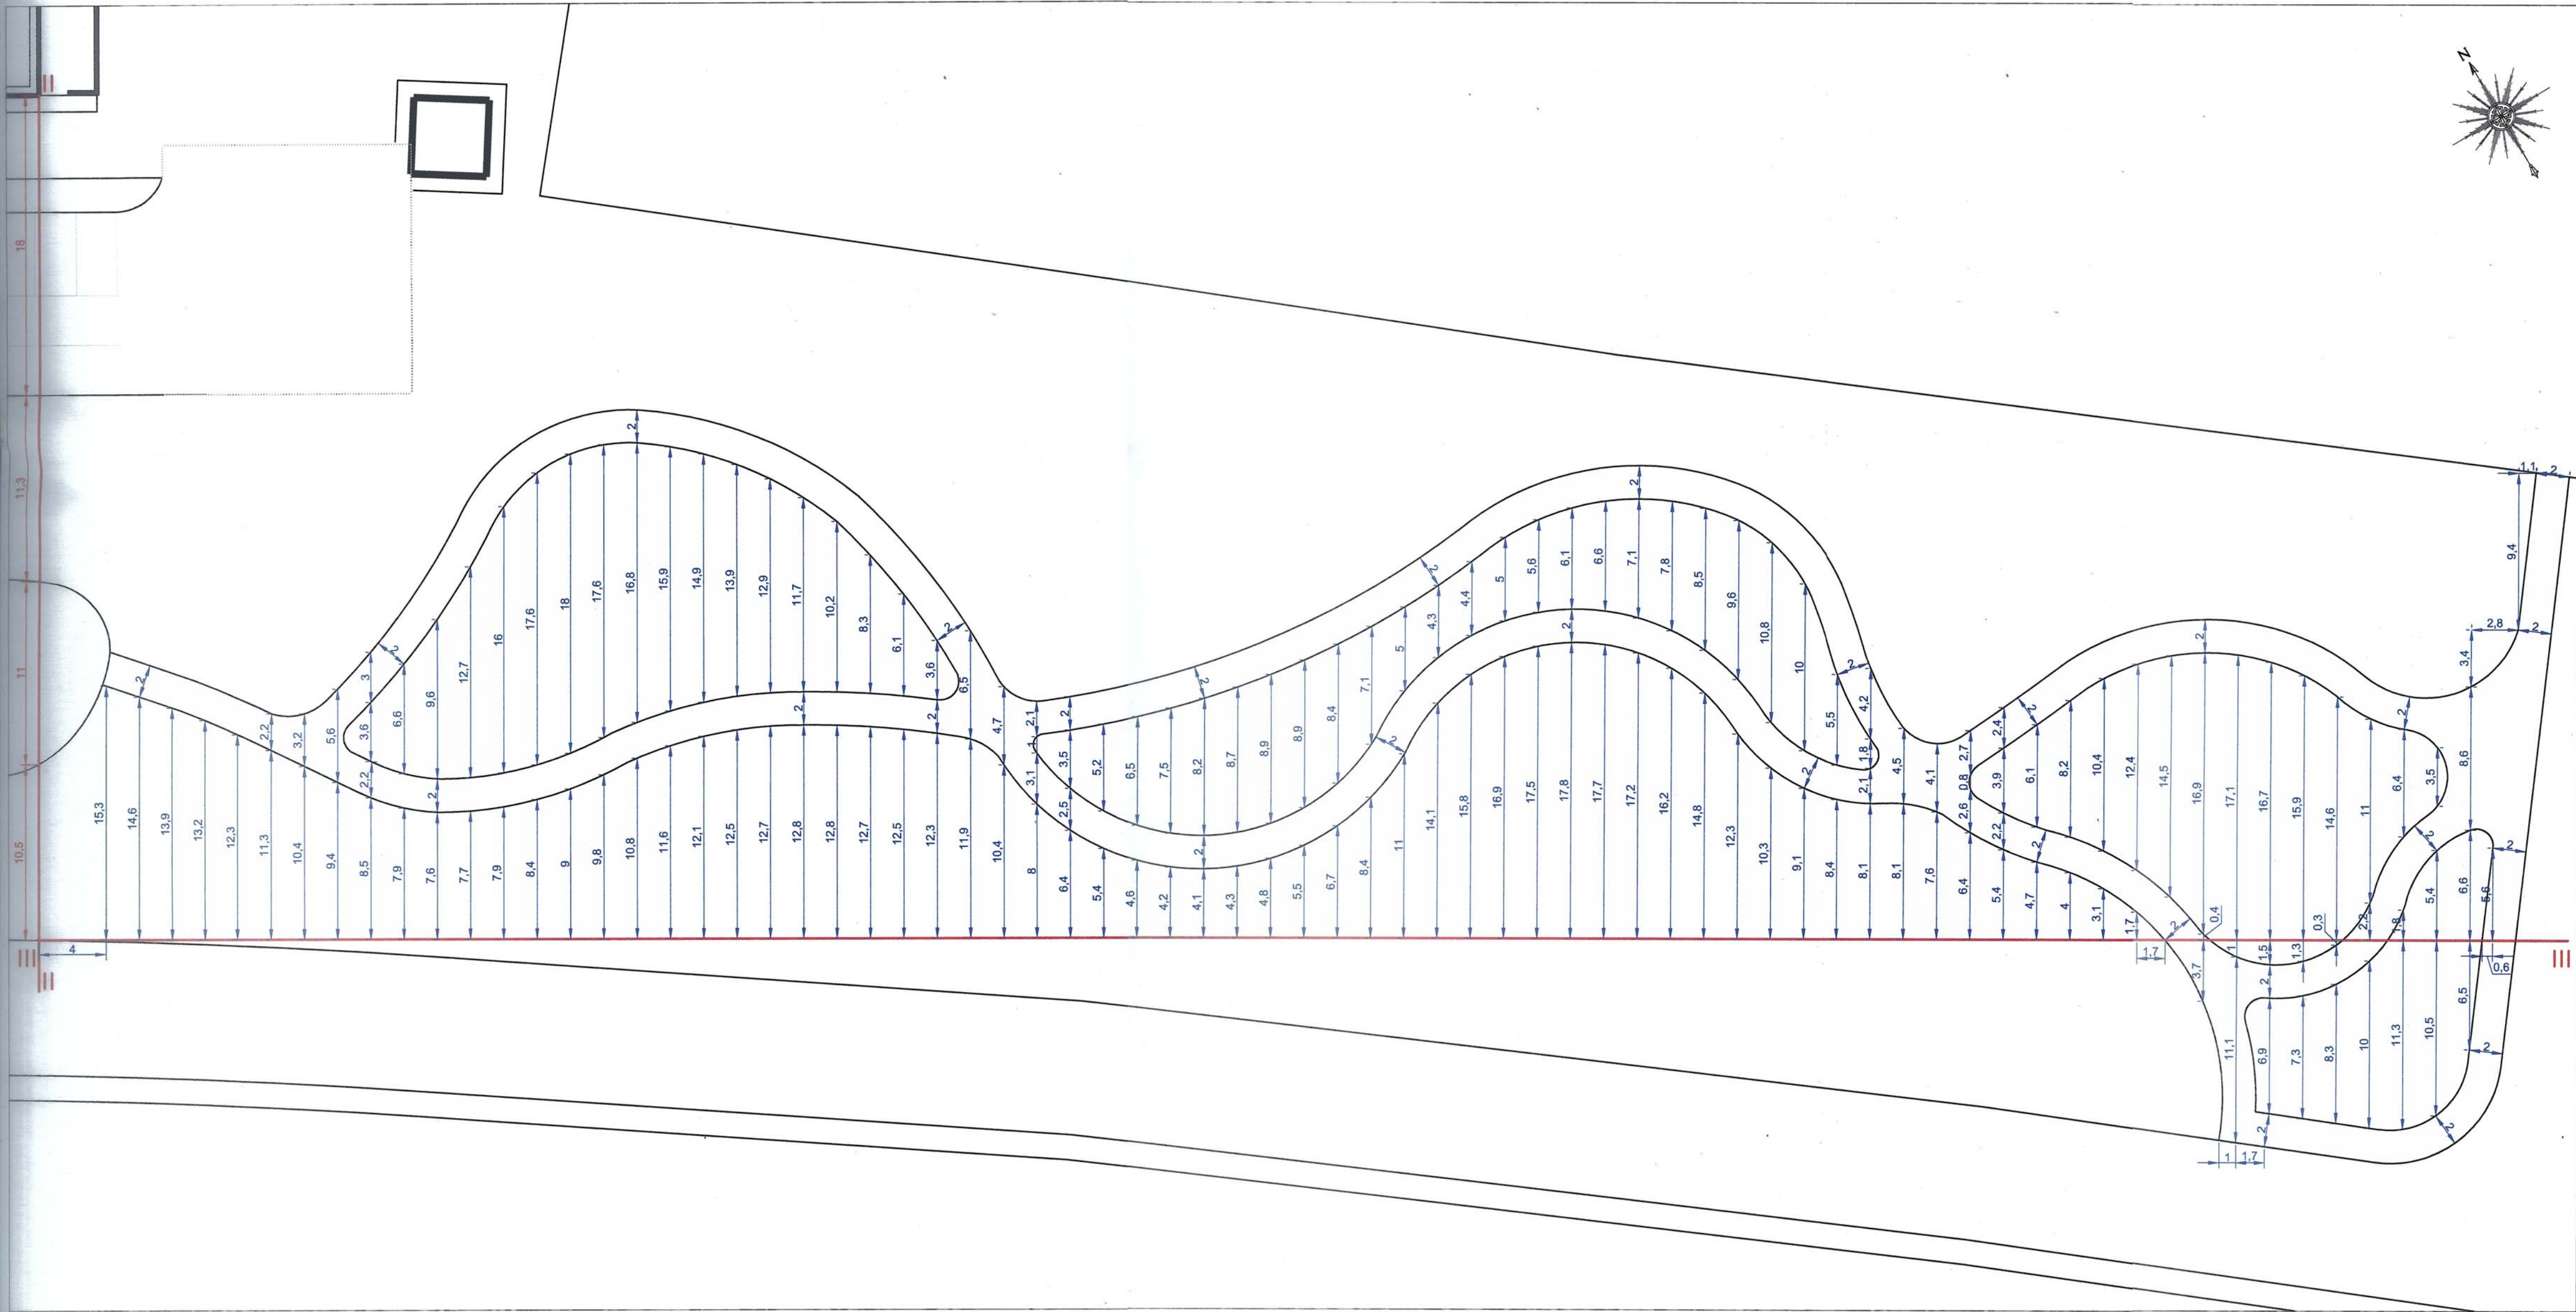

Условные обозначения:

- Проектные расстояния, м



- Размеры привязки базиса, м

- Базисы привязки


Примечания

1. Базис III-III взят перпендикулярно базису II-II.
2. Все размеры указаны в метрах.
3. Линии привязки перпендикулярны базисным линиям.
4. Разбивку дорожек производить с шагом 2 м.
5. При выносе в натуру размеры могут корректироваться в ходе авторского надзора.


			ЗАКАЗЧИК: Косарев Николай Владимирович			
ГАП	Джавахан С.Ю.		ОБЪЕКТ: Московская обл., г. Фрязино, ул. Вокзальная			
Ландшафтный архитектор	Коновалов И.В.					
			Рабочее проектирование.			
			МАСШТАБ	№ п/п	ЛИСТ	ЛИСТ
			1:250	ГП1	2	3
			Разбивочный чертеж планировки. Зона парка.			
						
АО "Ривьера", 123458, г.Москва, ул. Маршала Прошлякова, д.30 тел.734-9999, info@imperialgarden.ru, www.imperialgarden.ru						

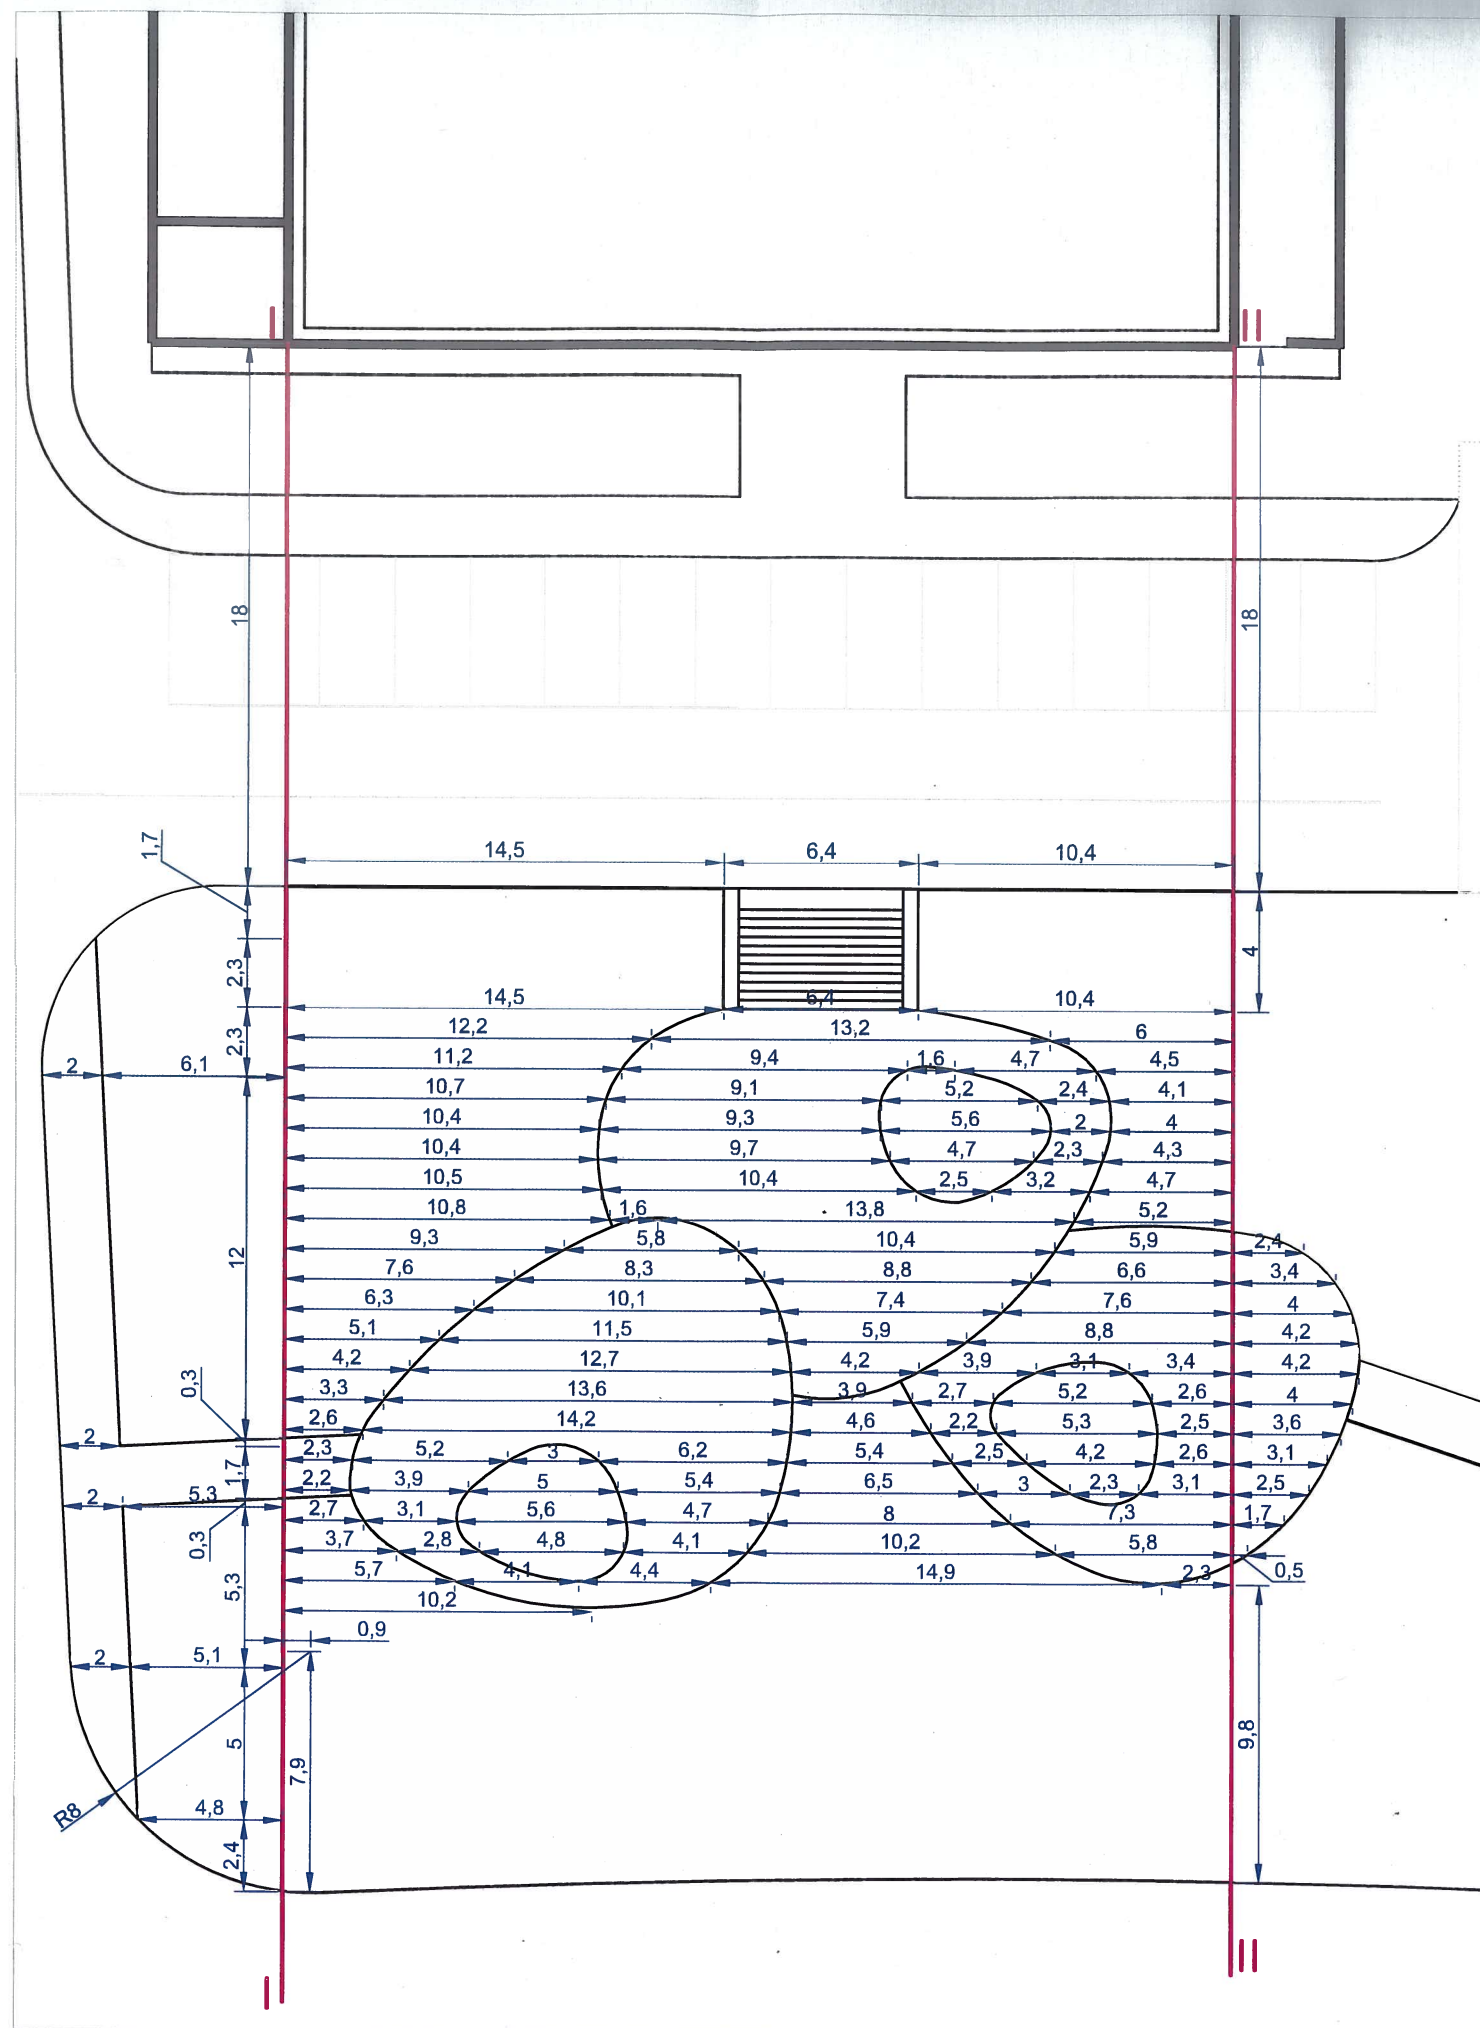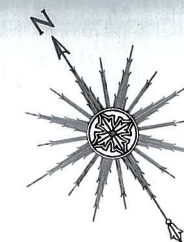


Условные обозначения:

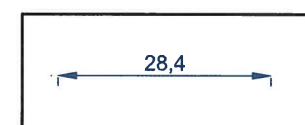

- Проектные
расстояния, м

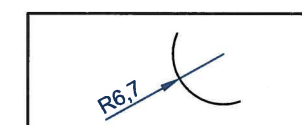

- Значения радиусов, м

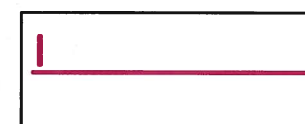

- Базисы привязки

Примечания

1. Базис I-I взят в продолжении западного фасада здания.
Базис II-II взят в продолжении восточного фасада здания.
2. Все размеры указаны в метрах.
3. Линии привязки перпендикулярны базисным линиям.
4. Разбивку площадок производить с шагом 1 м.
5. При выносе в натуру размеры могут корректироваться в ходе авторского надзора.

				ЗАКАЗЧИК: Косарев Николай Владимирович					
ГАП	Джавахан С.Ю.			ОБЪЕКТ: Московская обл., г. Фрязино, ул. Вокзальная					
Ландшафтный архитектор	Коновалов И.В.								
				Рабочее проектирование.		МАСШТАБ	№ п/п	ЛИСТ	ЛИСТОВ
						1:250	ГП1	1	3
				Разбивочный чертёж планировки. Зона центральной площади.					
АО "Ривьера". 123458, г.Москва, ул. Маршала Прошлякова, д.30 тел.734-9999, info@imperialgarden.ru, www.imperialgarden.ru									